

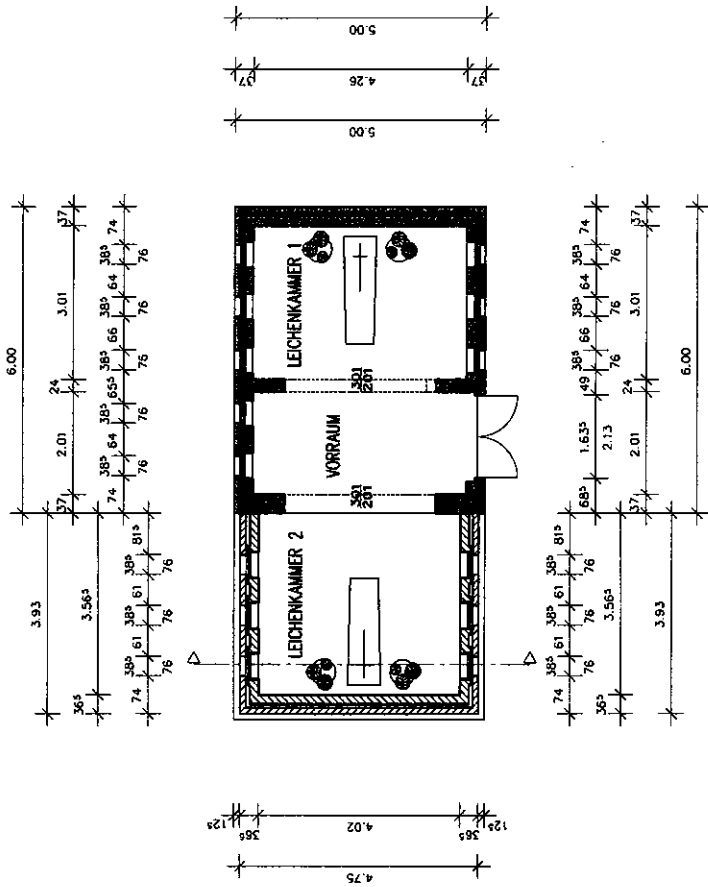


Alle Maße sind vom Baunternehmer eigenverantwortlich zu prüfen

Anlage

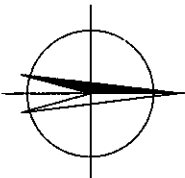

GRUNDRISS

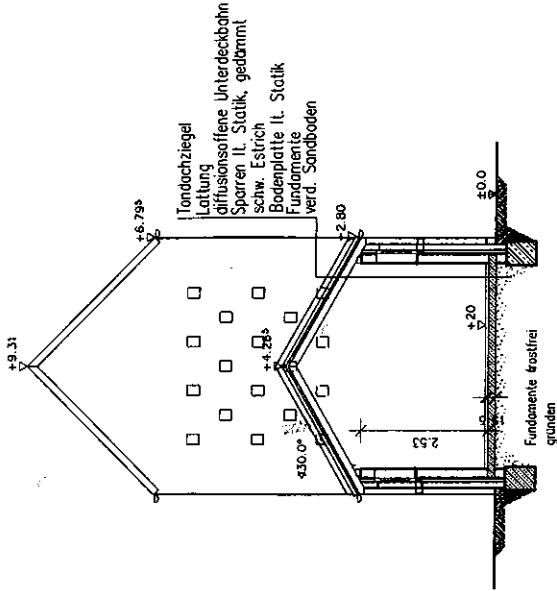

SCHNITT

Legende:

Neubau:	<input type="checkbox"/>
Abbruch:	<input type="checkbox"/>
Bestand:	<input type="checkbox"/>

**BÜRO FÜR BAUPLANUNG
GERHOLT RENKEN**
FEHNKER STRASSE 7, 26446 FRIEDEBURG - WIESEBDE
TEL. 04948 767

Bauherr: Gemeinde Friedeburg
Hauptstr. 96, 26446 Friedeburg
Projekt: Anbau einer Leichenkammer am Glockenturm
Wieseder Dorfstr. 11, 26446 Friedeburg

GRUNDRISS; SCHNITT

Plan-Nr.: 1	Datum: 03.09.2012
Maßstab: 1 : 100	Gezeichnet: Foo