


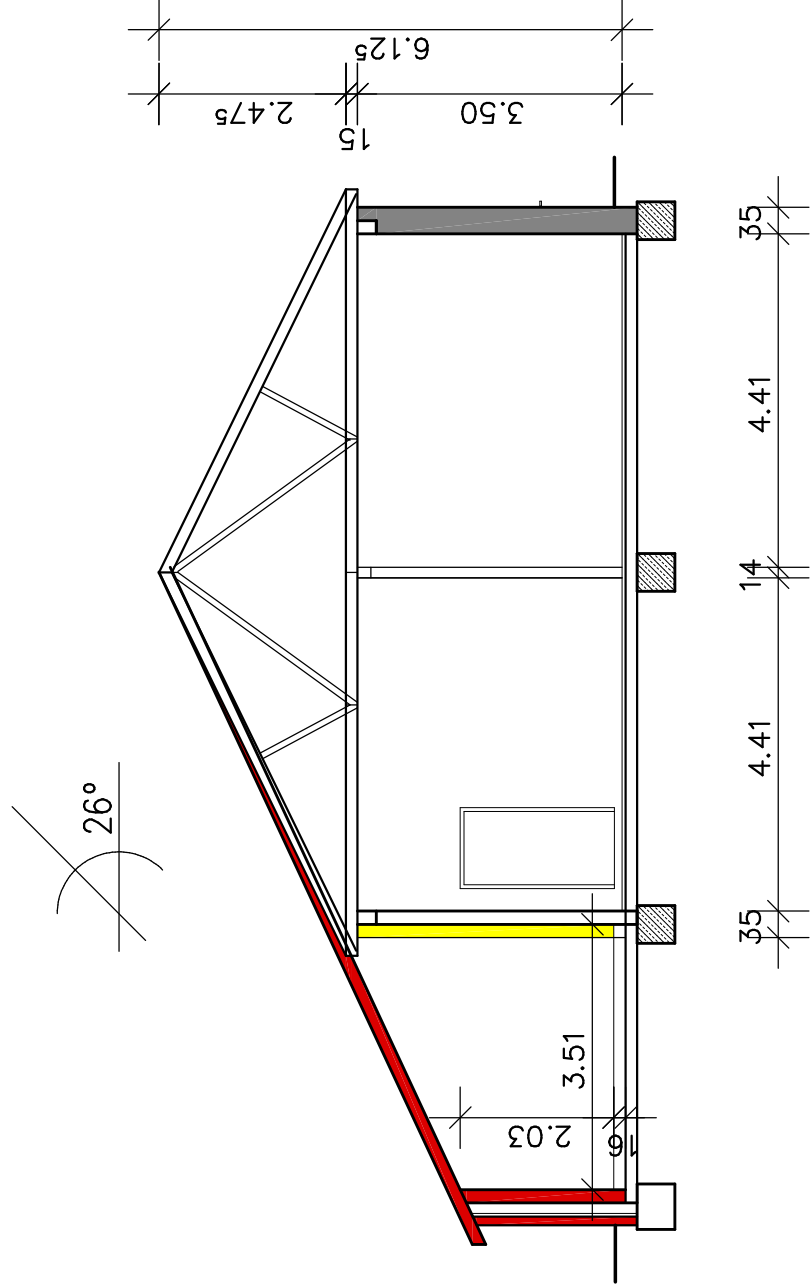


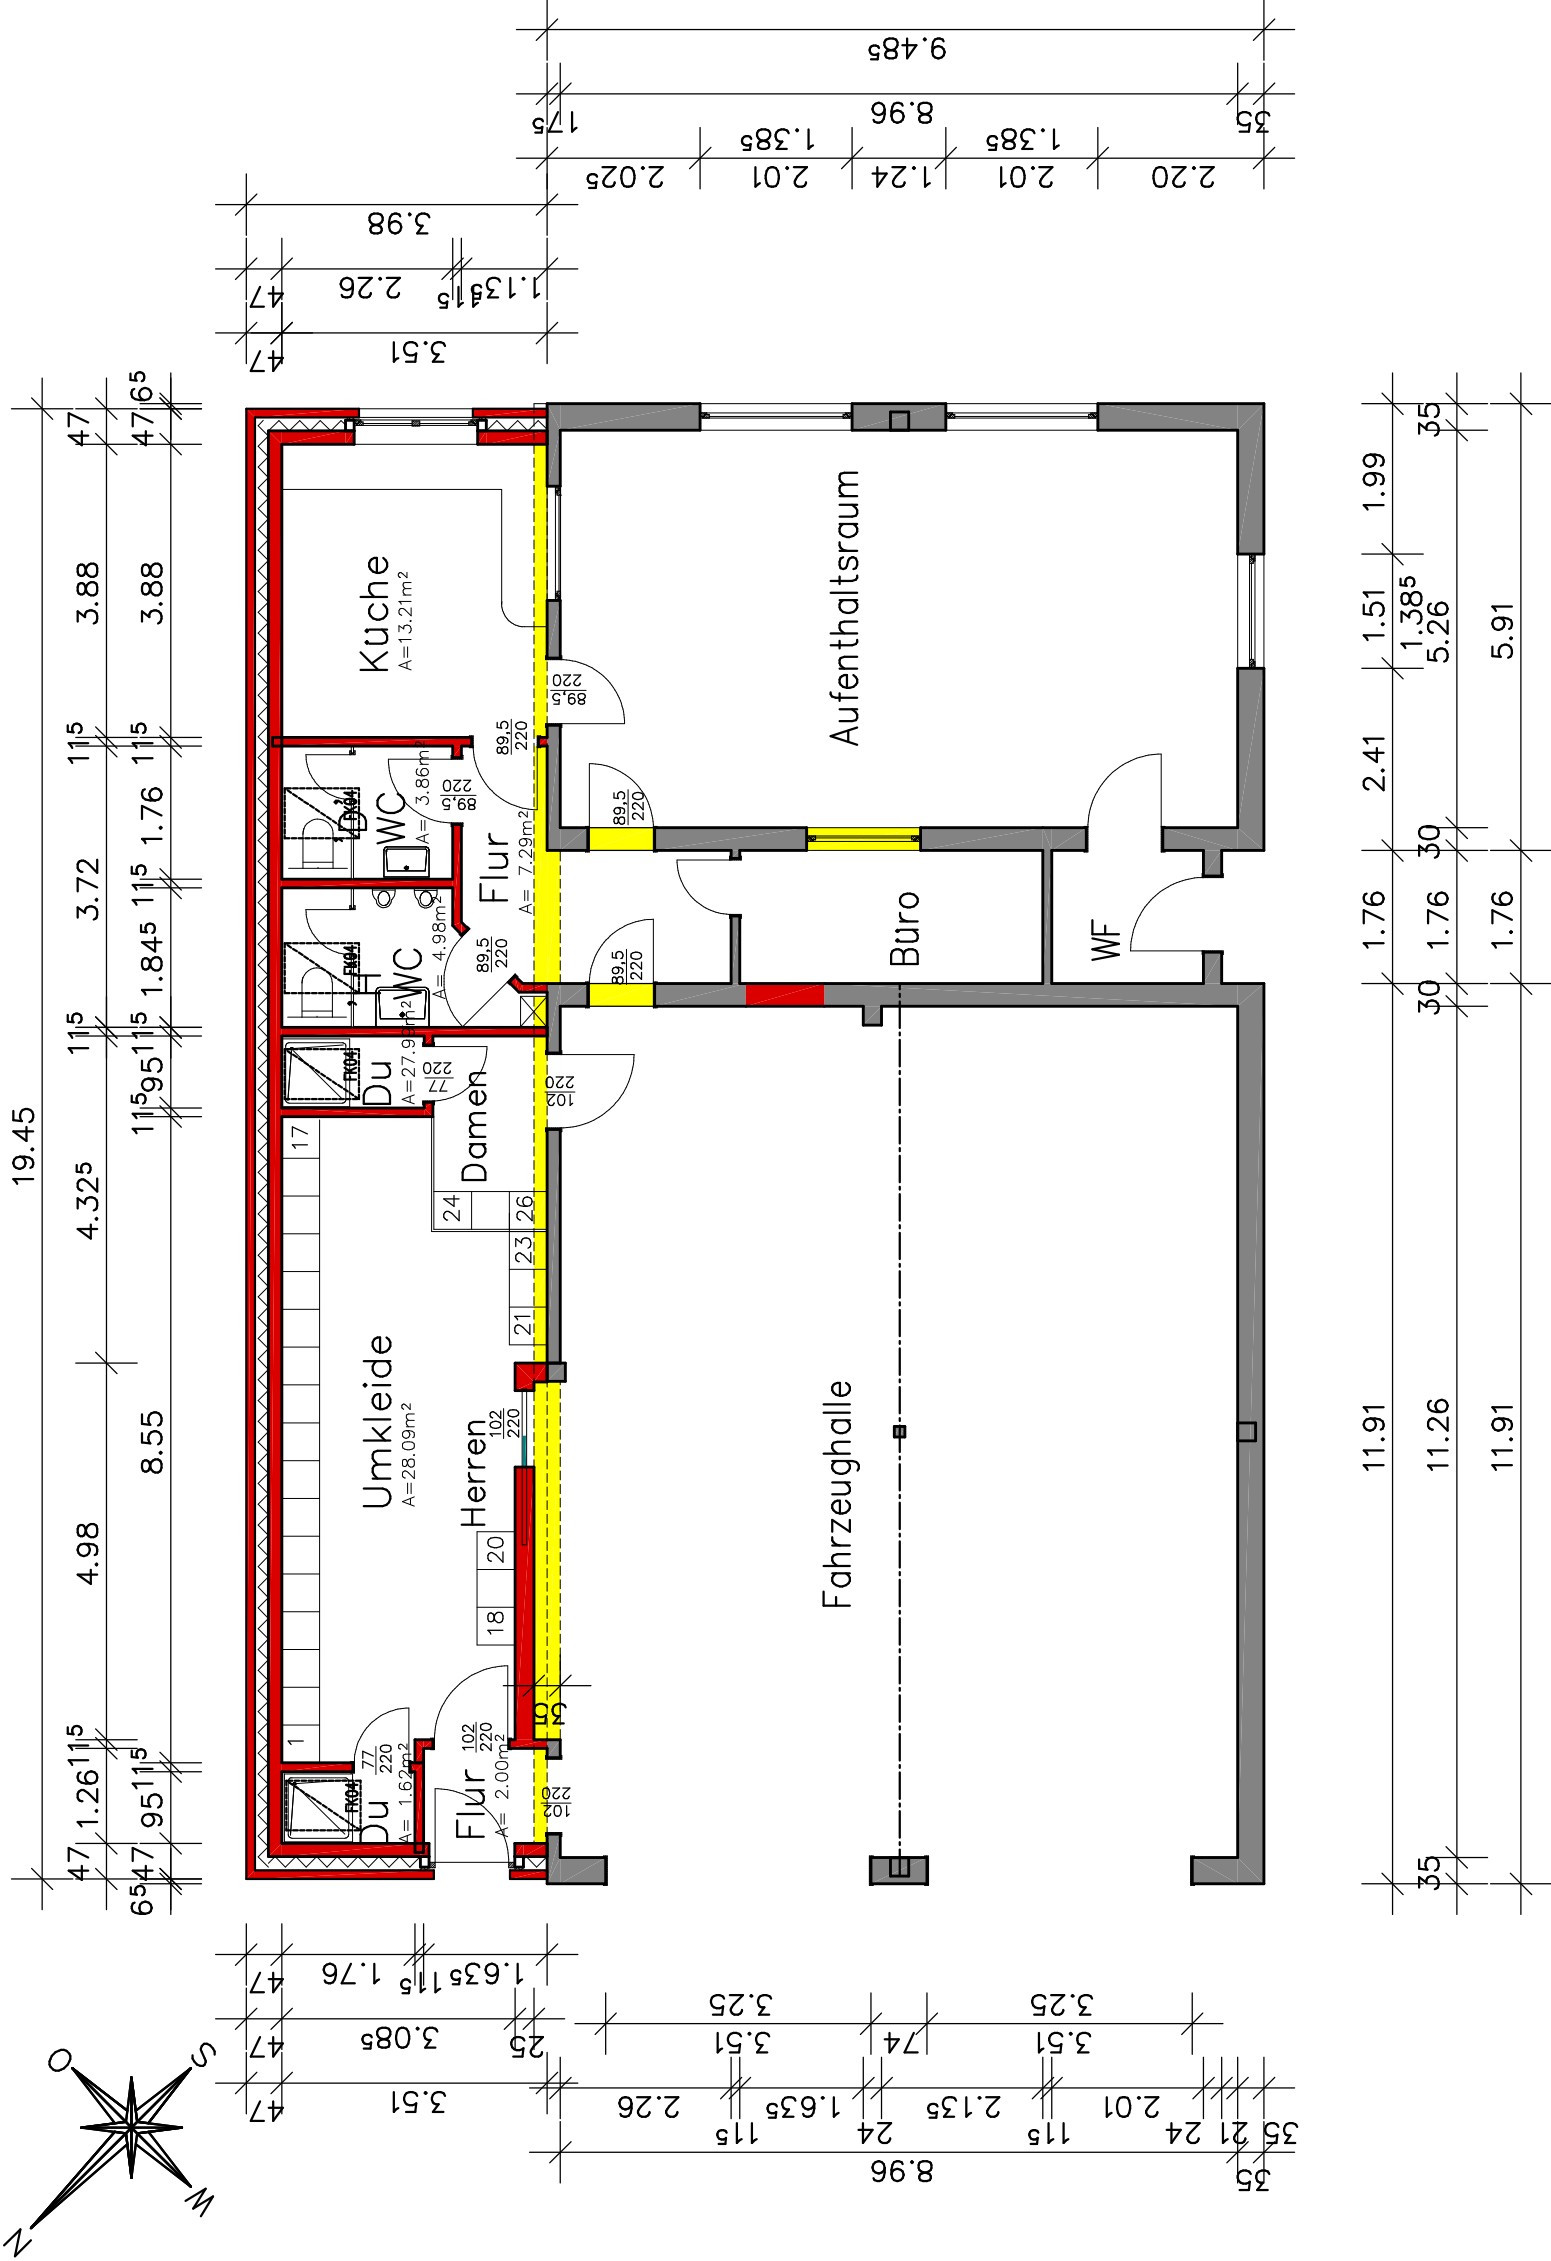


SCHNITT

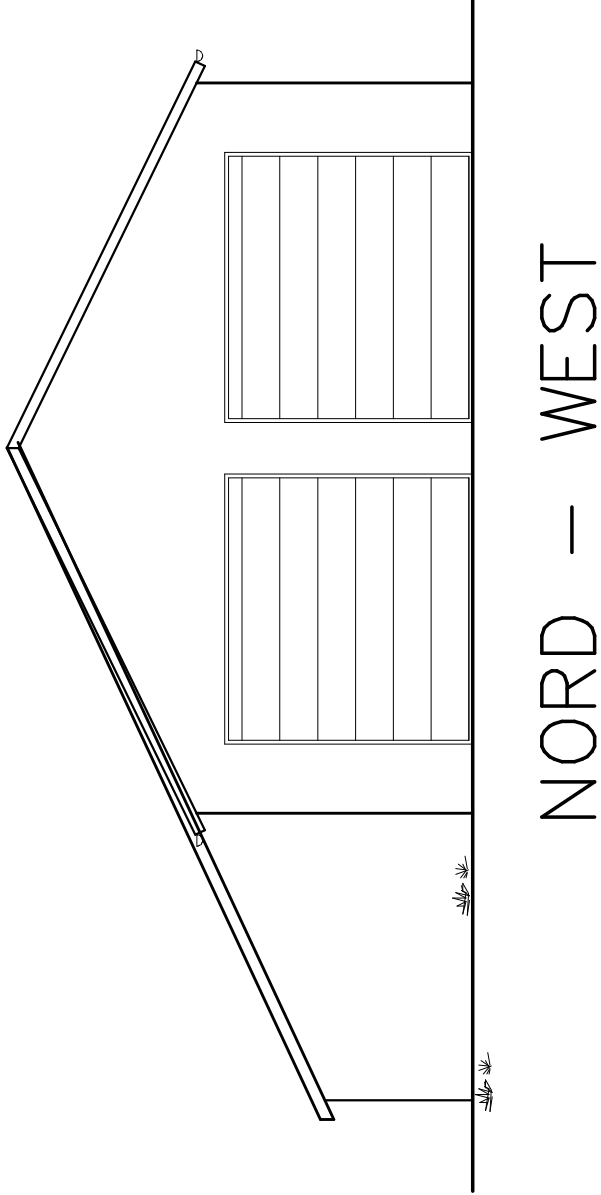

GRUNDRISS – Anbau –

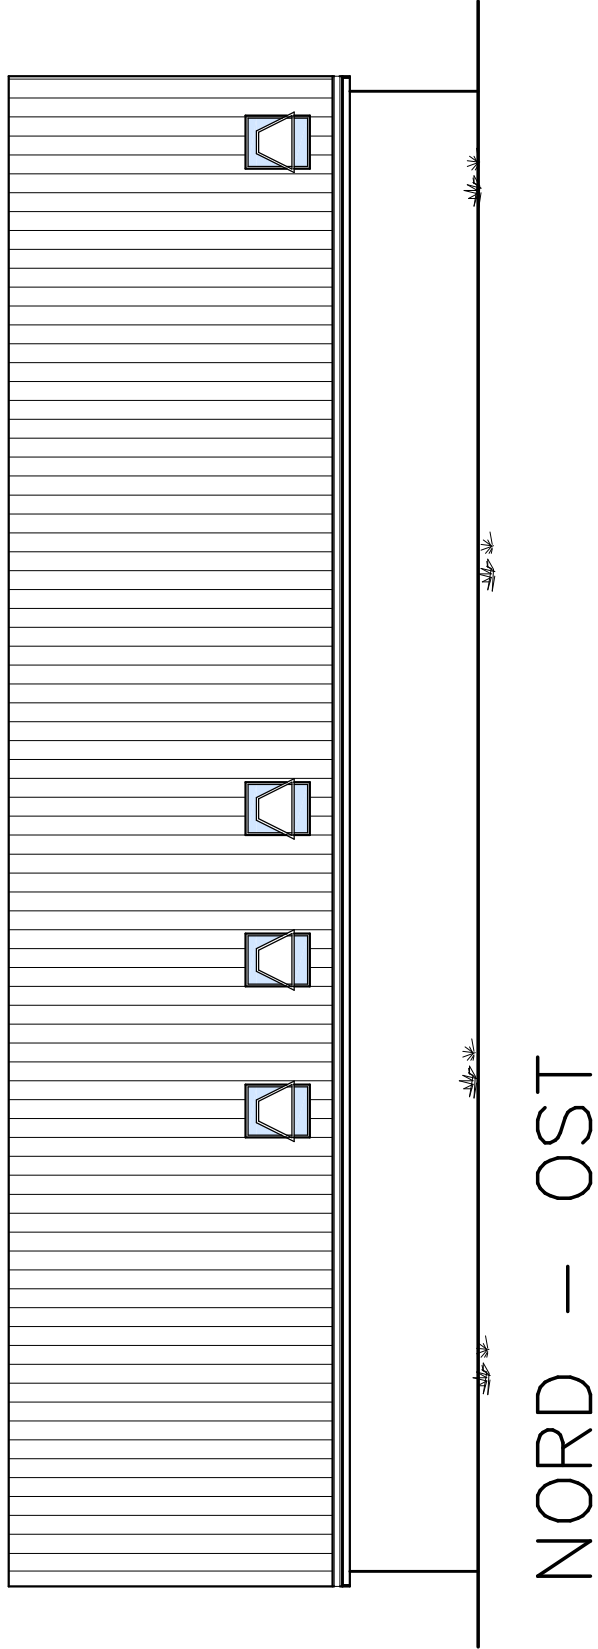

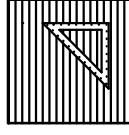Alle Maße sind am Bau zu prüfen und haben nur Gültigkeit in Verbindung mit den geprüften und genehmigten Bauunterlagen (Zeichnungen und Statik)	
Fehnker Straße 7 26446 Friedeburg Tel.: 04948-767 Fax: 04948-992582	 BÜRO FÜR BAUPLANUNG GERHOLT RENKEN
Um- und Anbau eines Feuerwehrhauses	UM- u. ANBAU Grundriss, Schnitt, Ansichten
Bauherr(in) Gemeinde Friedeburg	Wohnort: Straße, Herr., Plz., Ort Hauptstr. 96 , 26446 Friedeburg Bauort: Straße, Herr., Plz., Ort Dorfstr. 12 , 26446 Friedeburg/Etzel
Maßstab 1 : 100	Datum 02.03.2015
Bauherr(in) Foo	gez. 1
Friedeburg, den 03.02.2015	
Plan: Bestand.cod	