


E 419788 m

N 5923463 m

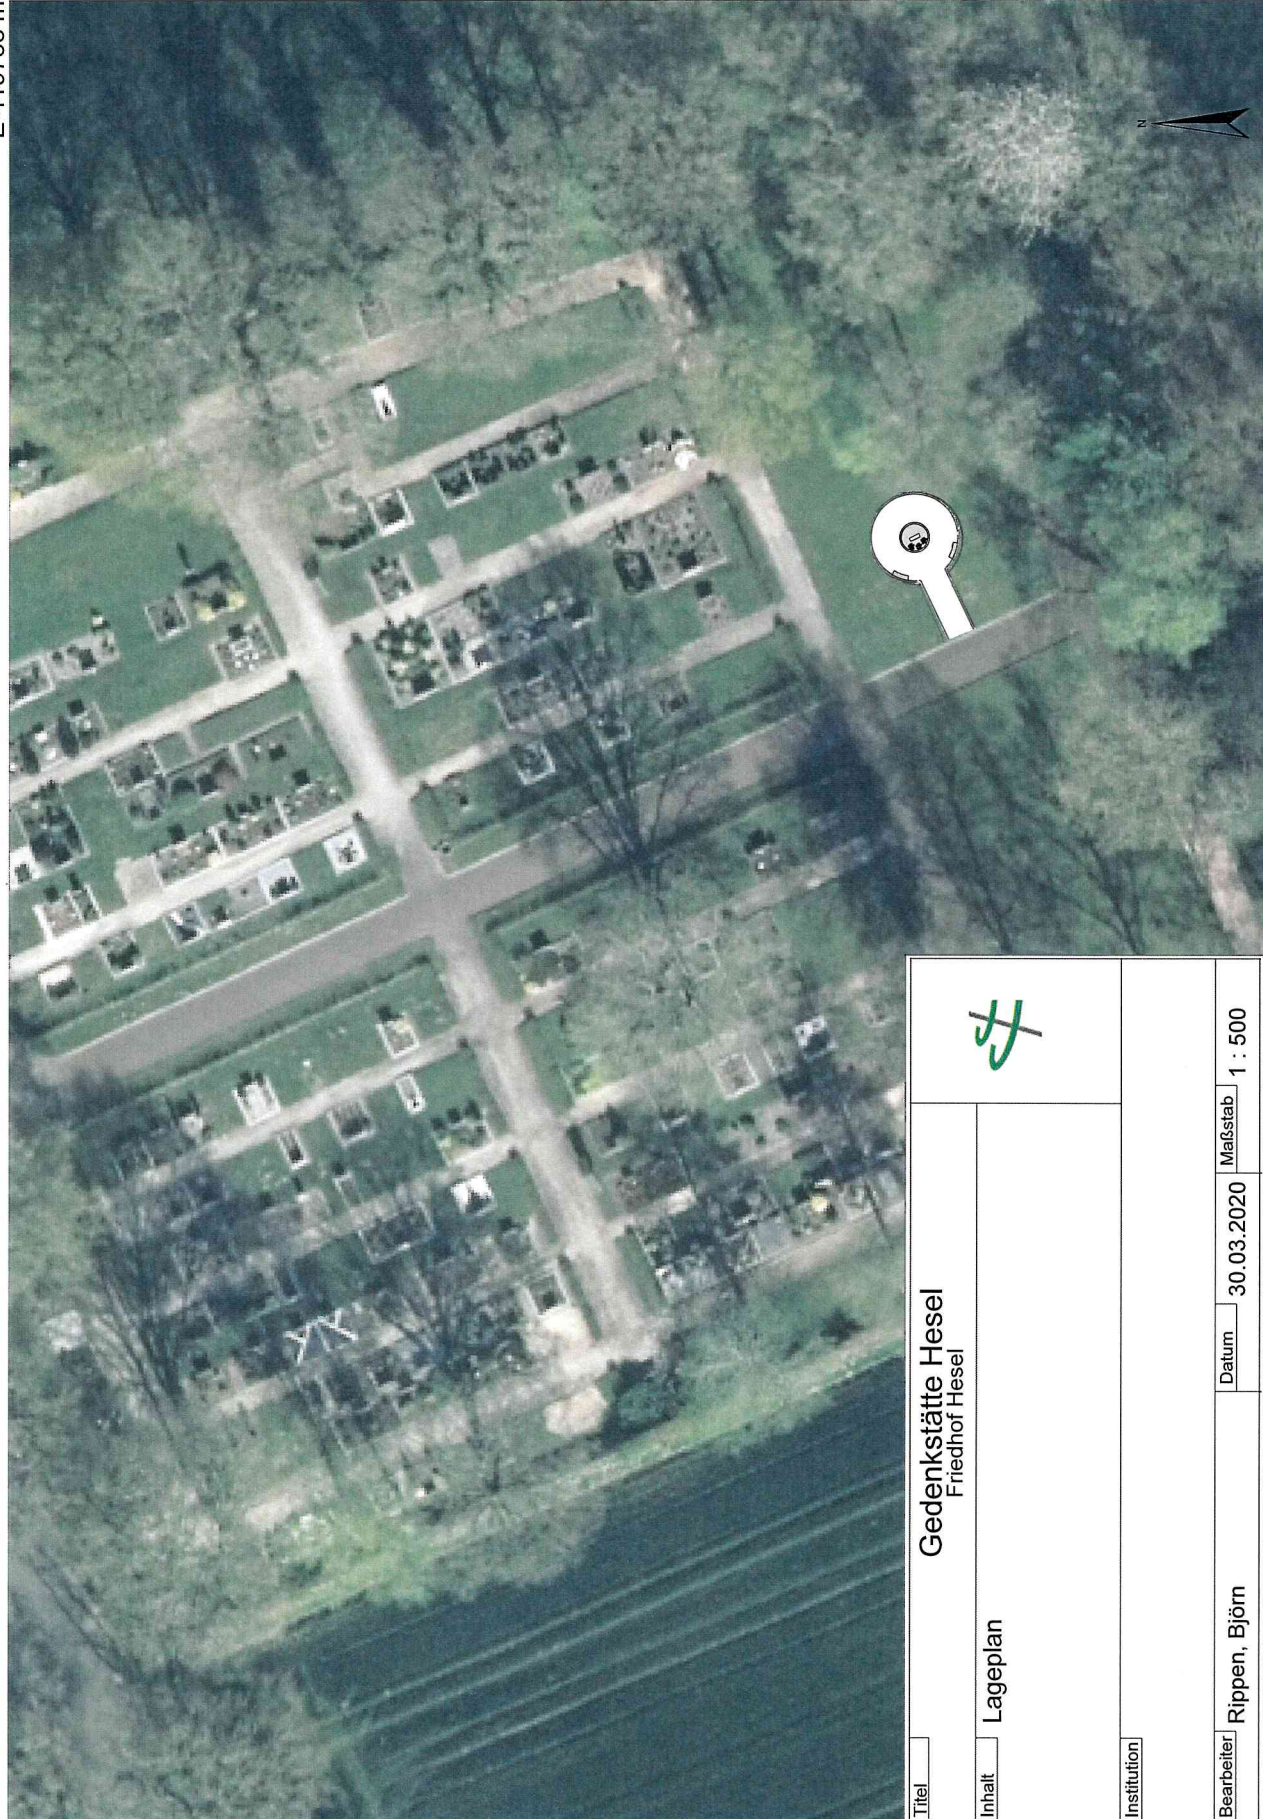

Titel Gedenkstätte Hesel Friedhof Hesel			
Inhalt Lageplan			
Institution			
Bearbeiter Rippen, Björn	Datum 30.03.2020	Maßstab 1 : 500	

N 5923376 m

E 419662 m