


Projekt: 12274, Plotdatei: LAG-250-99-A3PLT, Maßstab: 1:250, Plot: 12.09.23 - BdB - 10.006
CAD: \\nbg-tbsp\CARD\CARD10\12274, Blatt: LAG-250-99, Fläche: 42,0 * 29,7 cm = 0,125 m²

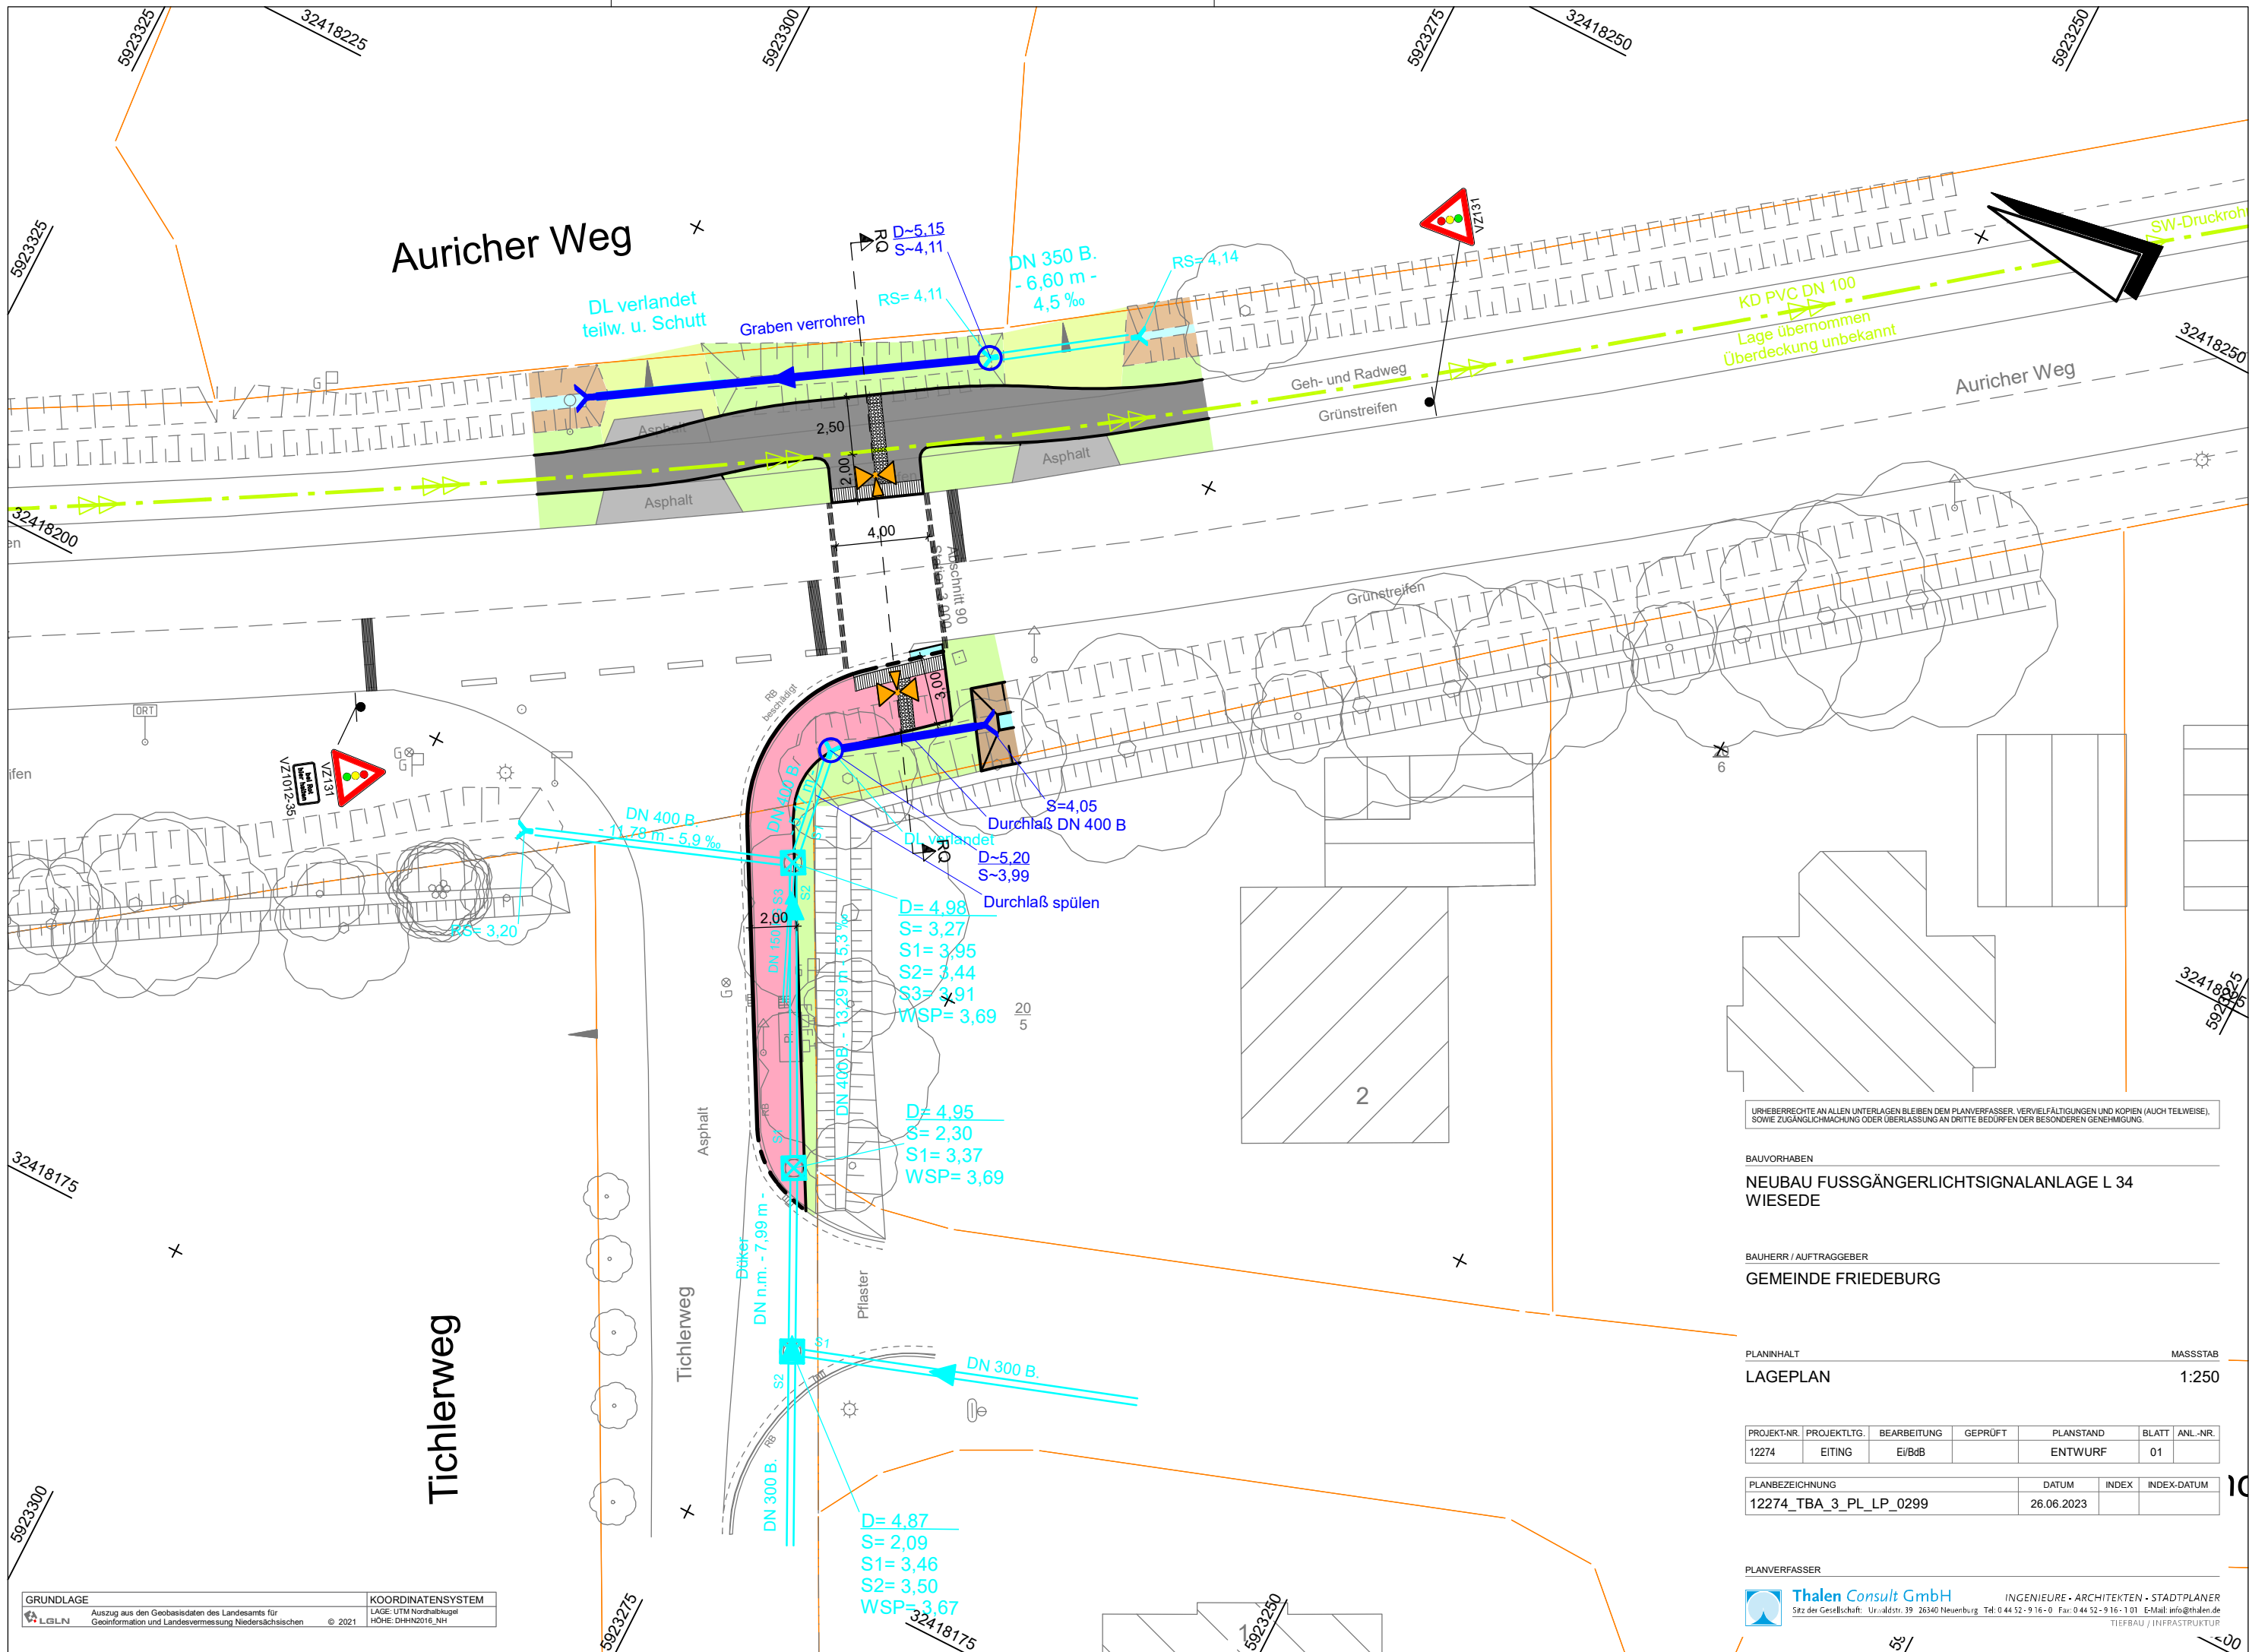

URHEBERRECHTE AN ALLEN UNTERLAGEN BLEIBEN DEM PLANVERFASSEN. VERVIelfÄLTIGUNGEN UND KOPiEN (AUCH TEILWEISE), SOWIE ZUGÄNGLICHMACHUNG ODER ÜBERLASSUNG AN DRITTE BEDURFEN DER BESONDEREN GENEHMIGUNG.

BAUVORHABEN
NEUBAU FUSSGÄNGERLICHTSIGNALANLAGE L 34 WIESEDE

BAUHERR / AUFTRAGGEBER
GEMEINDE FRIEDEBURG

PLANINHALT
LAGEPLAN
MASSSTAB
1:250

PROJEKT-NR.	PROJEKTLTG.	BEARBEITUNG	GEPRÜFT	PLANSTAND	BLATT	ANL.-NR.
12274	EITING	EI/BdB		ENTWURF	01	

PLANBEZEICHNUNG	DATUM	INDEX	INDEX-DATUM
12274_TBA_3_PL_LP_0299	26.06.2023		

PLANVERFASSEN
Thalen Consult GmbH
INGENIEURE • ARCHITEKTEN • STADTPLANER
Sitz der Gesellschaft: Urmaldstr. 39 26340 Neuenburg Tel: 0 44 52 - 9 16 - 0 Fax: 0 44 52 - 9 16 - 1 01 E-Mail: info@thalen.de
TIEFBAU / INFRASTRUKTUR