


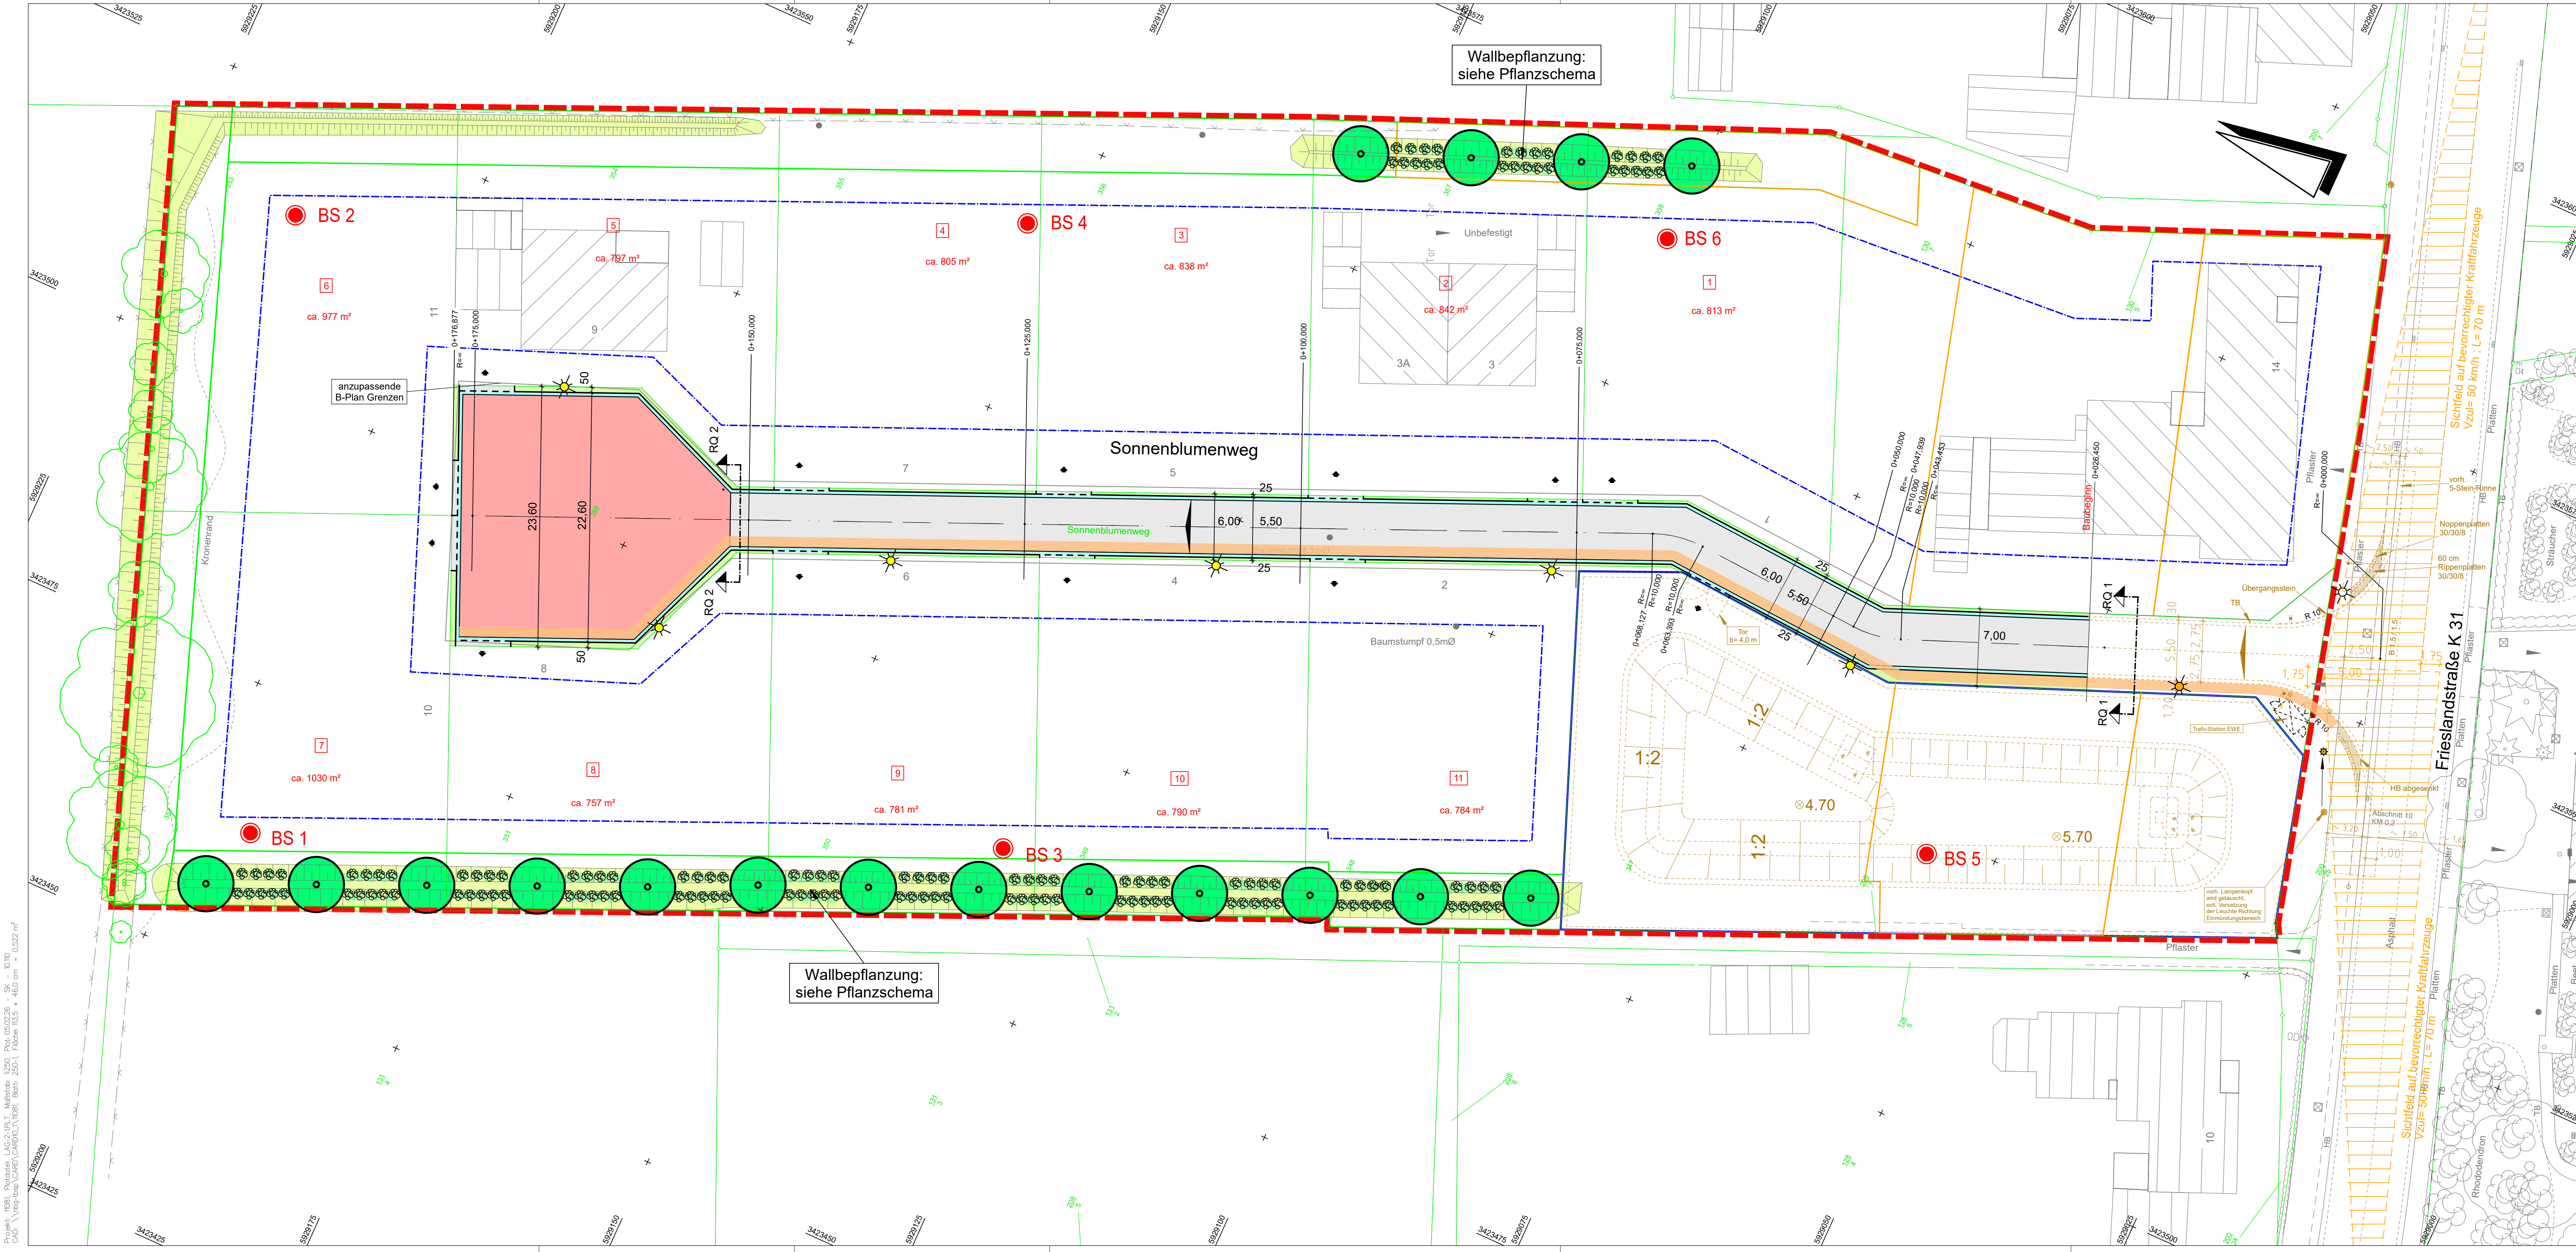

AUFGESTELLT:
GEMEINDE FRIEDBURG, DEN.....
GEMEINDE FRIEDBURG

LEGENDE

BETONSTEIN ROT - BRAUN

BETONSTEIN GRAU

GRÜNSTREIFEN

VORH. REGENRÜCKHALTEBECKEN IM ERSTAUSBAU

GEPL. BAUM-/ STRAUCHSTANDORTE

GEPL. LEUCHTENSTANDORTE/ VORH. LEUCHTENSTANDORTE

VORH. GRUNDSTÜCKSGRENZE

GEPL. / VORH. ZUFAHRTEN

VERSORGUNGSSTREIFEN

SICHTDREIECK

ERSTAUSBAU

BOHRPUNKTE

AKTUELLE KATASTERGRUNDLAGE EINGELESEN, ANPASSUNG DER PLANUNG ZUM ERSTAUSBAU GEM. ABSTIMMUNG MIT DER GEMEINDE FRIEDBURG

STEINBREITENPLAN VON DER GEMEINDE ERHALTEN UND ÜBERNOMMEN

TRAFO-STATION EWE ERGÄNZT, ZAUN IM BEREICH TRAFO-STATION ANGEPAßT

FAHRBAHNMARKIERUNG GEM. PRÜFBERICHT NLSIV ANGEPAßT

STANDORT STRASSENBELEUCHTUNG ANGEPAßT

VERKEHRSRAUM VERRINGERT, PLANUNG ANGEPAßT

ÜBERNAHME B-PLAN: ANPASSUNG STRASSENPLANUNG

ANDERUNGEN

03.02.2026

07.11.2023

28.07.2022

07.07.2022

30.05.2022

18.11.2021

26.10.2021

PI / SK

PI

HO / FI

PI / SK

HO / LW

PI / CTO

PICKER

G

F

E

D

C

B

A

INDEX

Grundlage: Auszug aus den Geobasisdaten der Niedersächsischen Vermessungs- und Katasterverwaltung © 2018 LGLN

URHEBERRECHTE AN ALLEN UNTERLAGEN BLEIBEN DEM PLANVERFASSER. Vervielfältigungen und Kopien (auch teilweise), sowie Zugänglichmachung oder Überlassung an Dritte bedürfen der besonderen Genehmigung.

BAUVORHABEN

ERSCHLIESSUNG BP NR. 9 "NÖRDLICH FRIESLANDSTRASSE" REEPSHOLT

BAUHERR / AUFTRAGGEBER

GEMEINDE FRIEDBURG

PLANINHALT

MASSTAB

LAGEPLAN

1:250

PROJEKT-NR.

PROJEKTLTG.

BEARBEITUNG

GEPRÜFT

PLANSTAND

BLATT

ANL.-NR.

11081

PICKER

SJ

AUSFÜHRUNG

1

4.1

PLANBEZEICHNUNG

DATUM

INDEX

INDEX-DATUM

11081_TBA_5_PL_LP_0201_G

17.09.2021

G

03.02.2026

PLANVERFASSER

Thalen Consult GmbH

INGENIEURE - ARCHITEKTEN - STADTPLANER

Sitz der Gesellschaft: Unwaldstr. 39 26340 Neuenburg

Tel: 0 44 52 - 9 16 - 0

Fax: 0 44 52 - 9 16 - 1 01

E-Mail: info@thalen.de

TIEFBAU / INFRASTRUKTUR

Planlage: 1:250, Projekt: LGS-2-1511, Maßstab: 1:250, Plan: 05.02.26 - 02 - 01.23
CAD: 1:250, Plan: 05.02.26, Projekt: 11081, Blatt: 250-1, Fläche: 113,5 m², 0,522 m²