



Etzeler Dorfstraße

Entwurfsplanung:

Bewegungshalle Etzel

Maßstab: 1:100



Grundriss

Entwurf:

Dipl.Ing.(FH) Architektur Marc Gravenmann

Stapelsteiner Weg 1, 26446 Friedeburg

Tele: 04465-944615

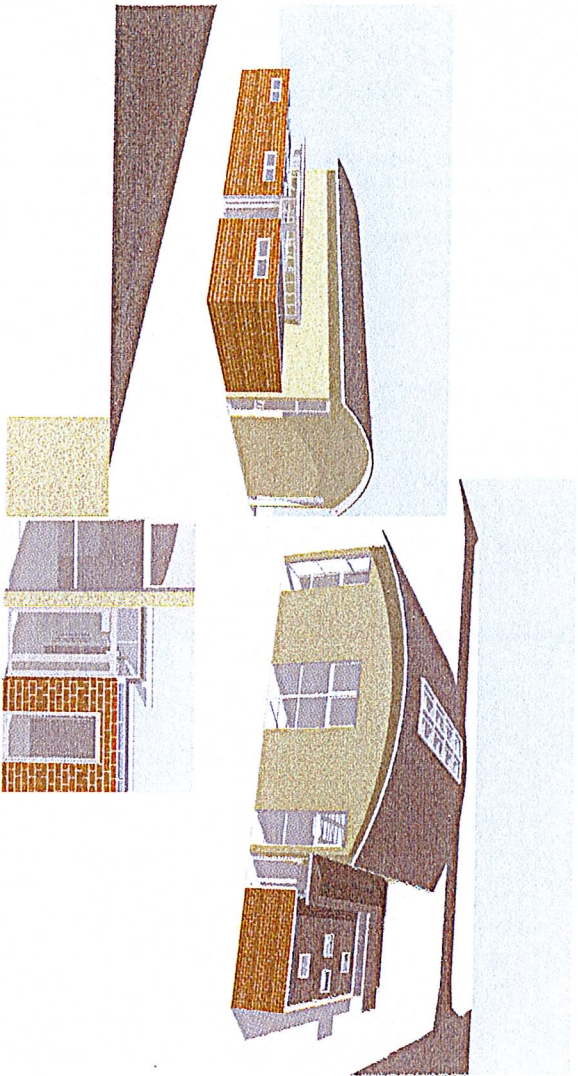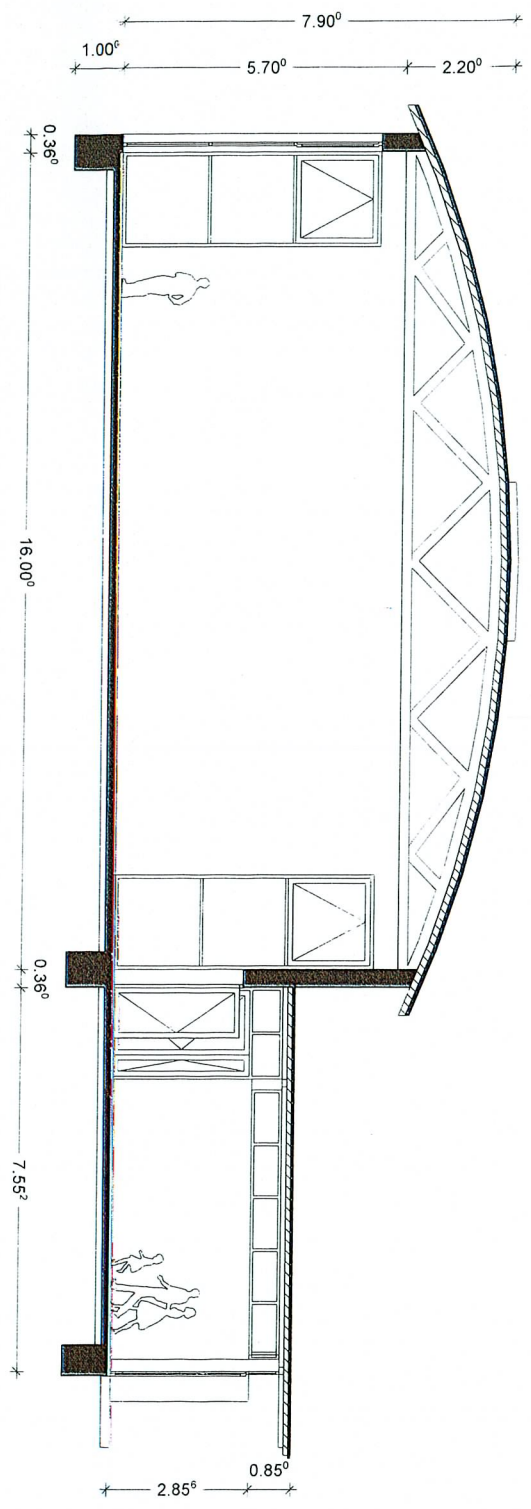


Entwurfsplanung:
Bewegungshalle Etzel

Makazidi-14141
Schiff


Entwurf:

Dipl.-Ing. (FH) Architektur Marc Gravemann
Stapelsteiner Weg 1, 26446 Friedeburg
Tele: 04465-944615

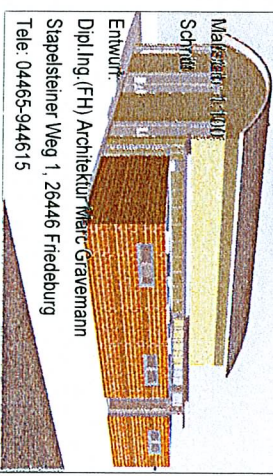

Albertus-Seba-Straße

Etzeler Dorfstraße

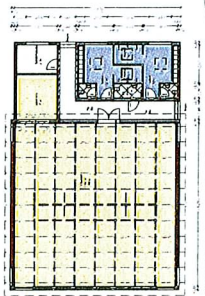

Entwurfsplanung:

Bewegungshalle Etzel

Maßstab: 1:500

Übersichtsplan

Entwurf

Dipl.Ing.(FH) Architektur Marc Gravemann

Stapelsteiner Weg 1, 26446 Friedeburg

Tele: 04465-944615