
Anlage zum Bauschein
Nr. 1640/01

Neubau | vorhanden

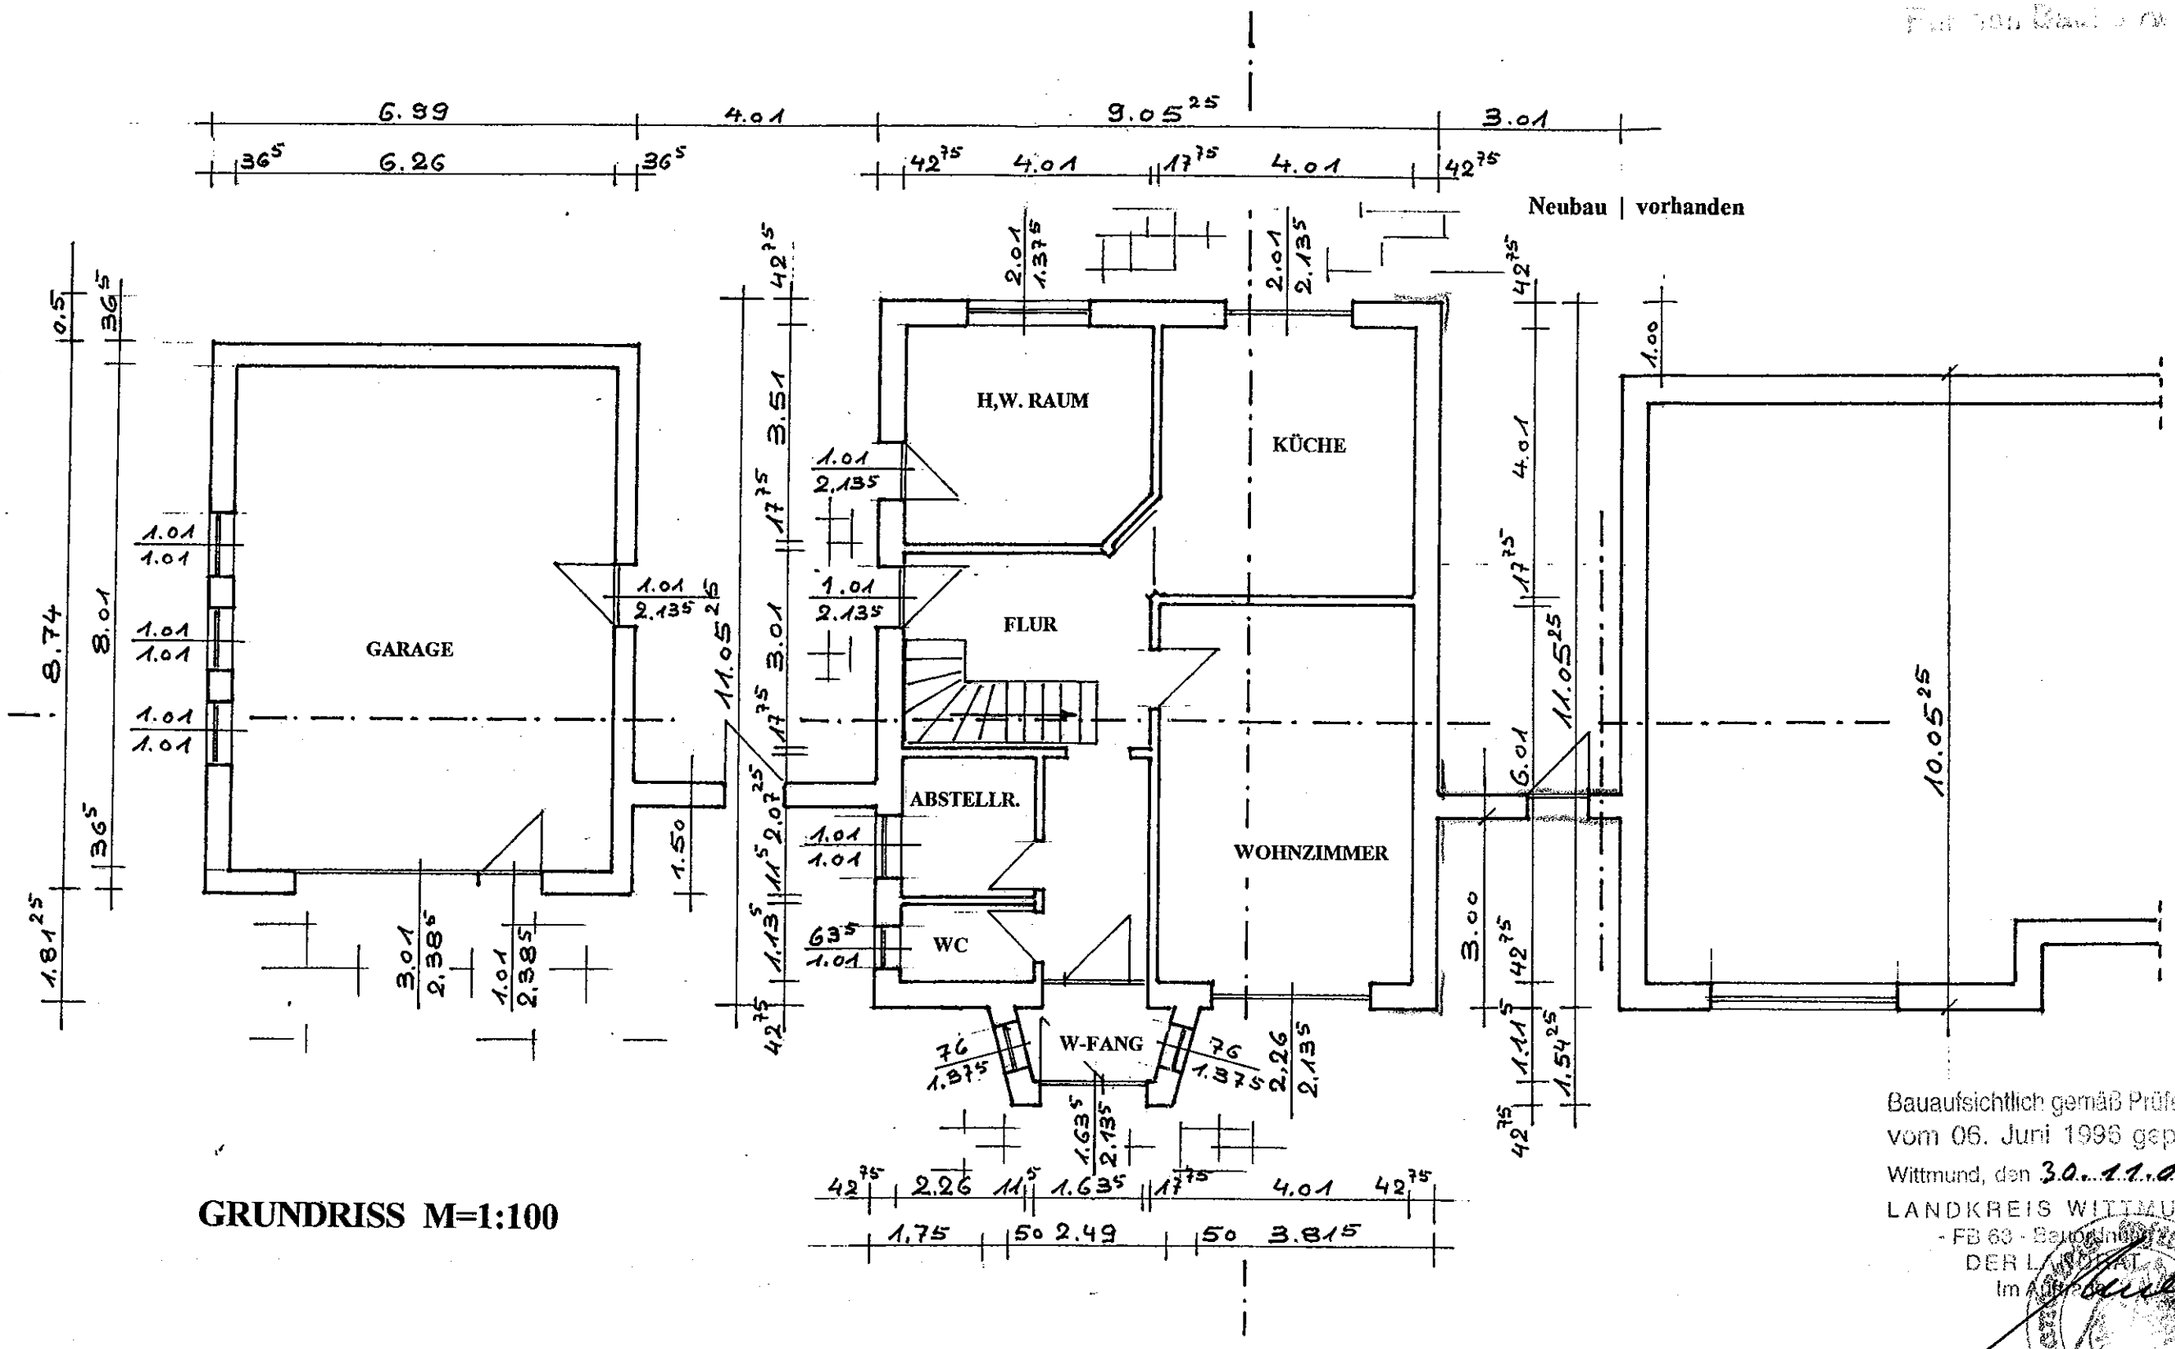

GRUNDRISS M=1:100

Bauaufsichtlich gemäß PrüfeVO
vom 06. Juni 1996 geprüft
Wittmund, den 30.11.01
LANDKREIS WITTMUND
- FB 60 - Bauordnung
DER LANDRAT
Im Auftrag


Bauzeichnung zum Bauvorhaben der
Eheleute Ottmar und Ilona Hinrichs
Am Cu 1
26446 Friedeburg-Bentstreek

Bauort: wie Anschrift


Der Bauherr:


Der Planverfasser: Hermann Oltmanns
Wieseder Str. 87
26446 Friedeburg/Wiesede
Tel.: 04948 - 214

Anlage zum Bauantrag
1640/01
Für den Bauherrn

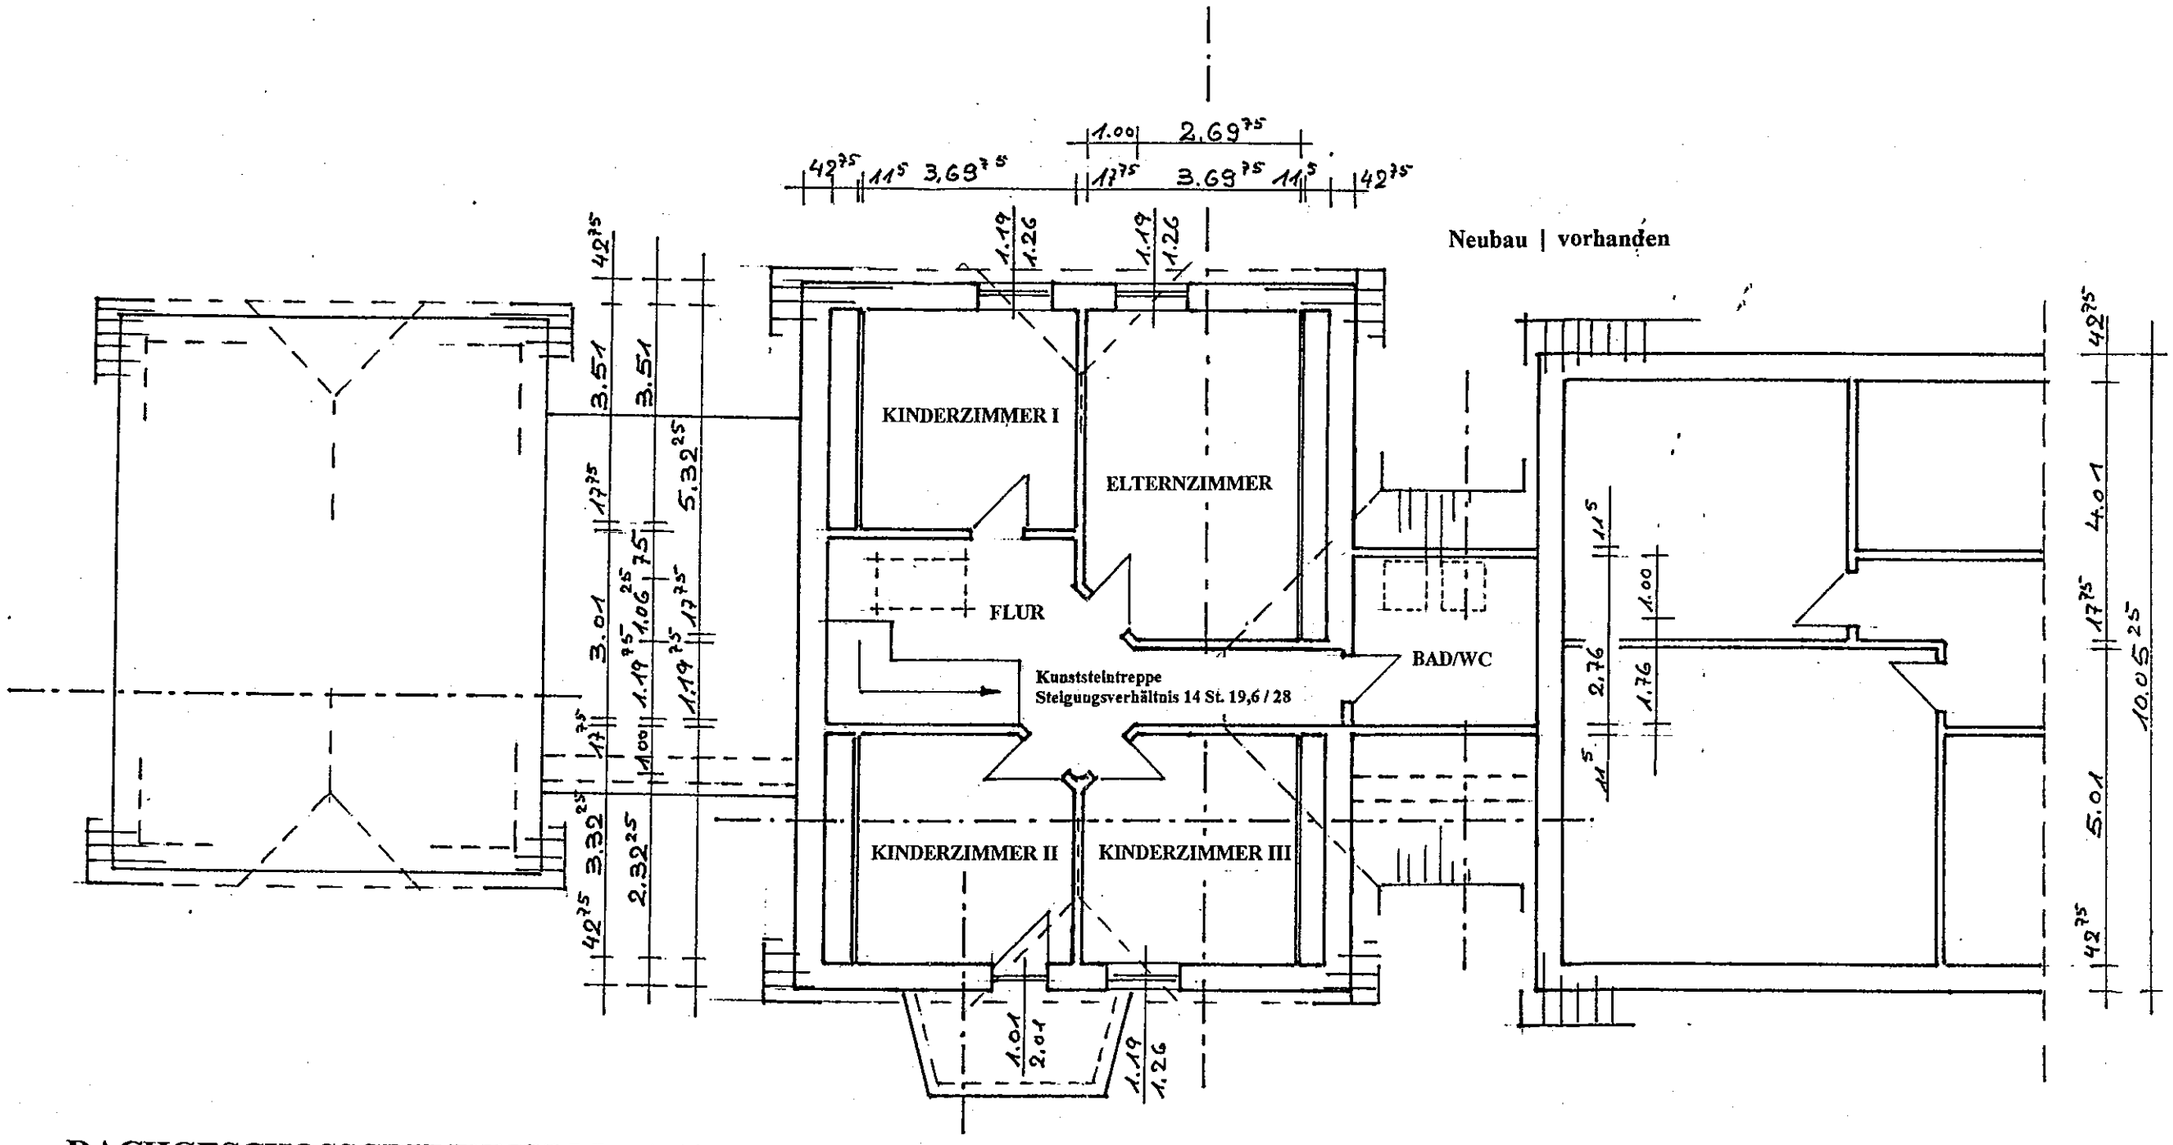

DACHGESCHOSSGRUNDRISS M = 1:100

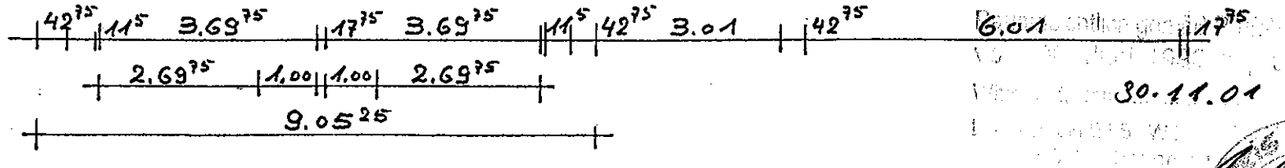

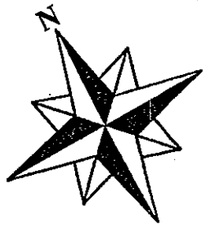


Bauzeichnung zum Bauvorhaben der
Eheleute Ottmar und Ilona Hinrichs
Am Cu 1
26446 Friedeburg-Bentstreek

Bauort: wie Anschrift


30.11.01

Der Bauherr: O. Hinrichs

Der Planverfasser: Hermann Oltmanns
Wiesede Str. 87
26446 Friedeburg/Wiesede
Tel.: 04948 - 214

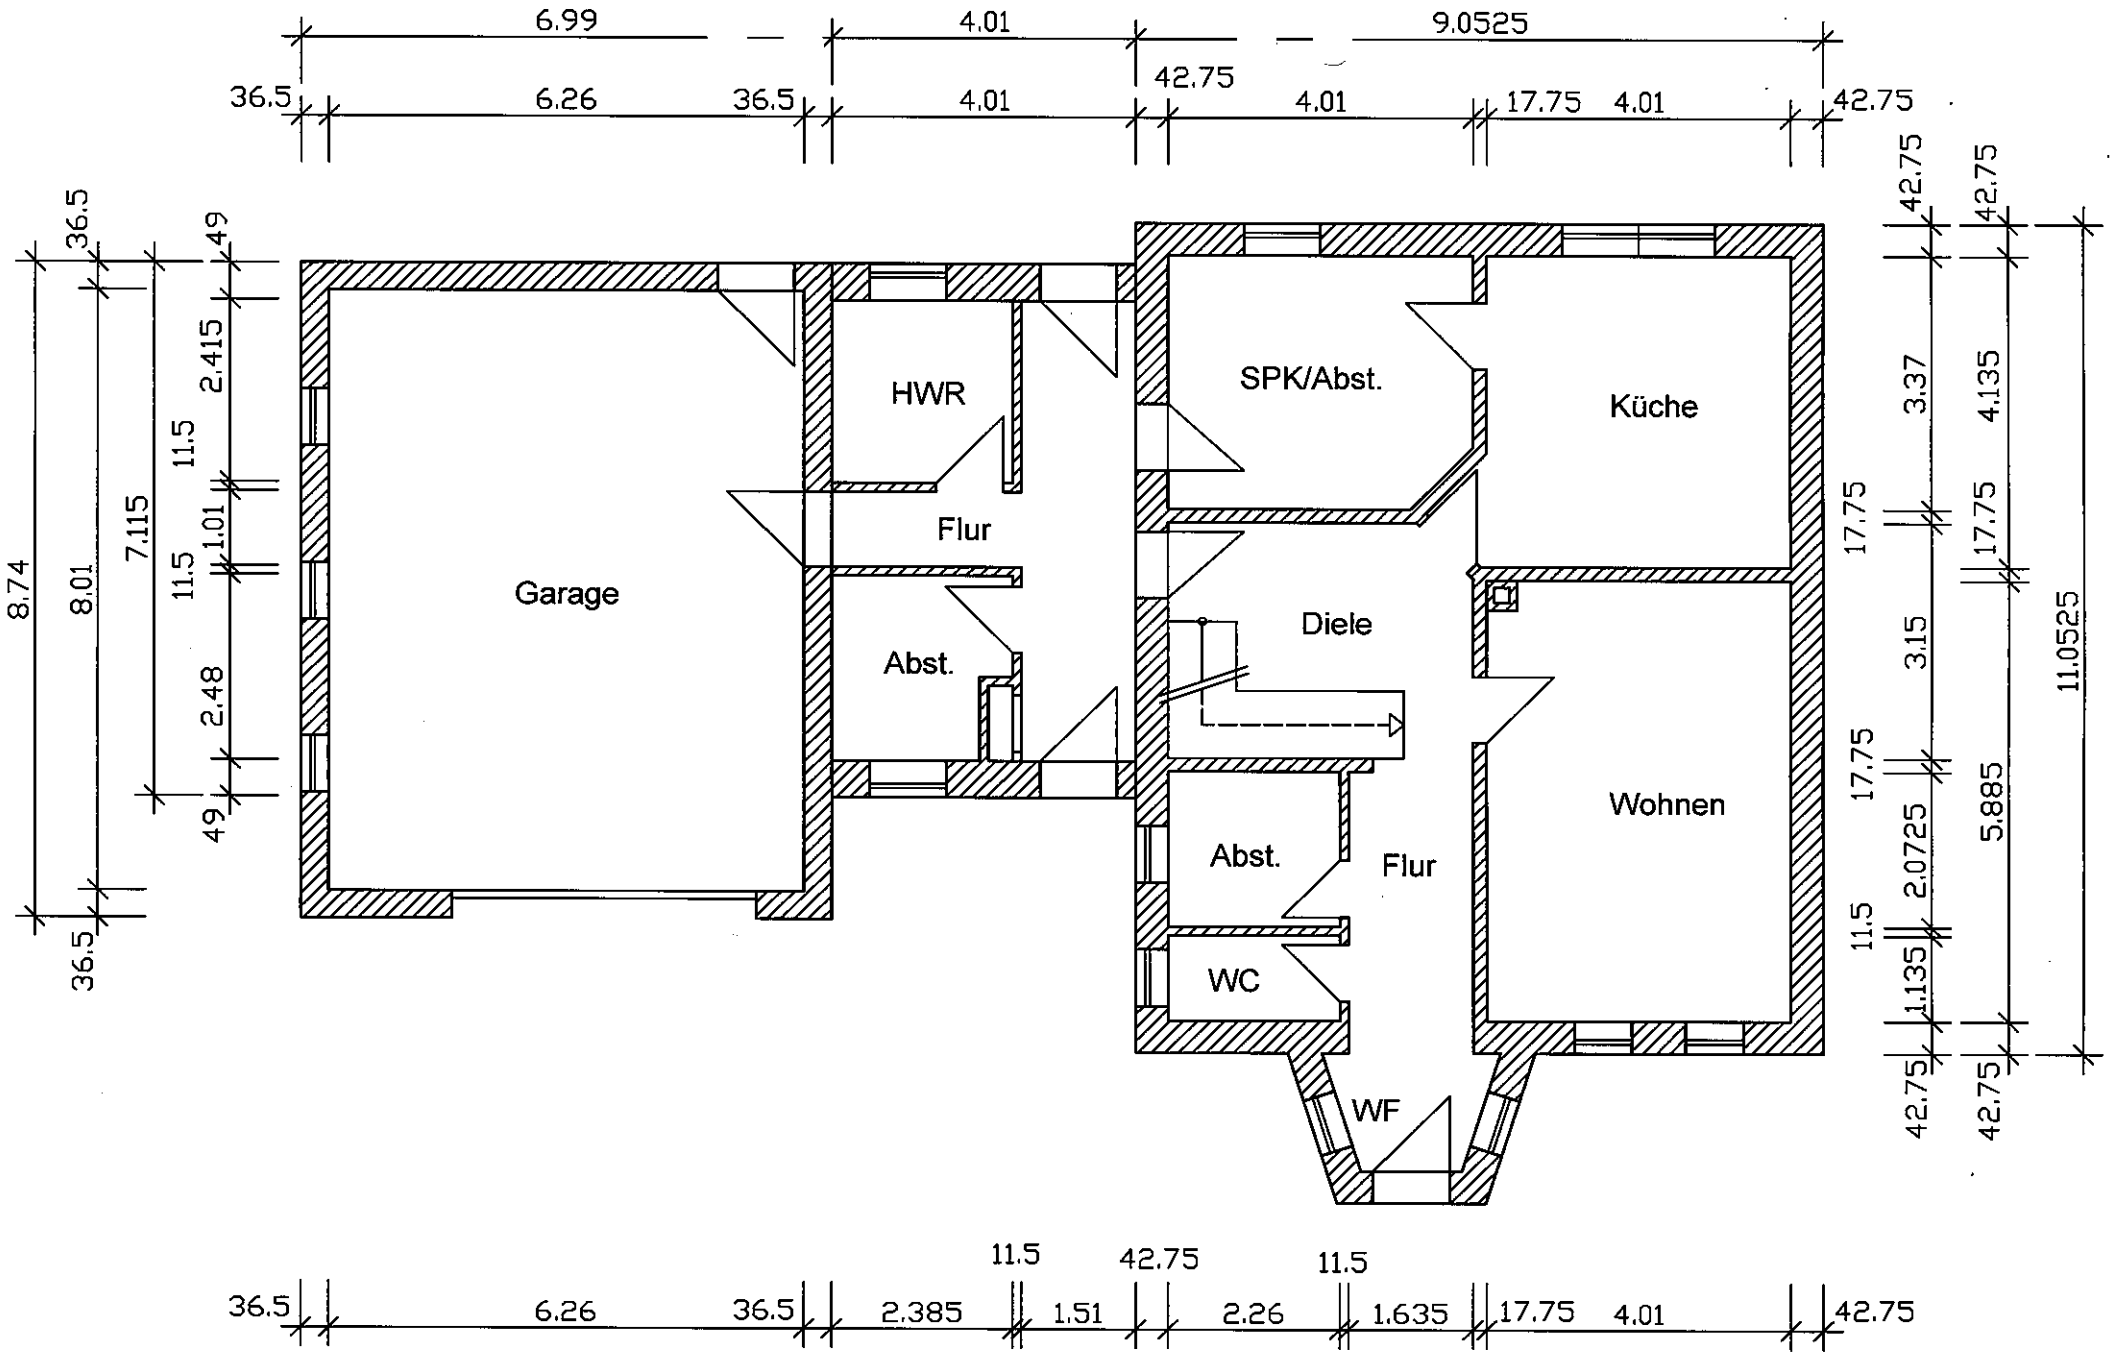

Grundriss EG Bestand M.1:100

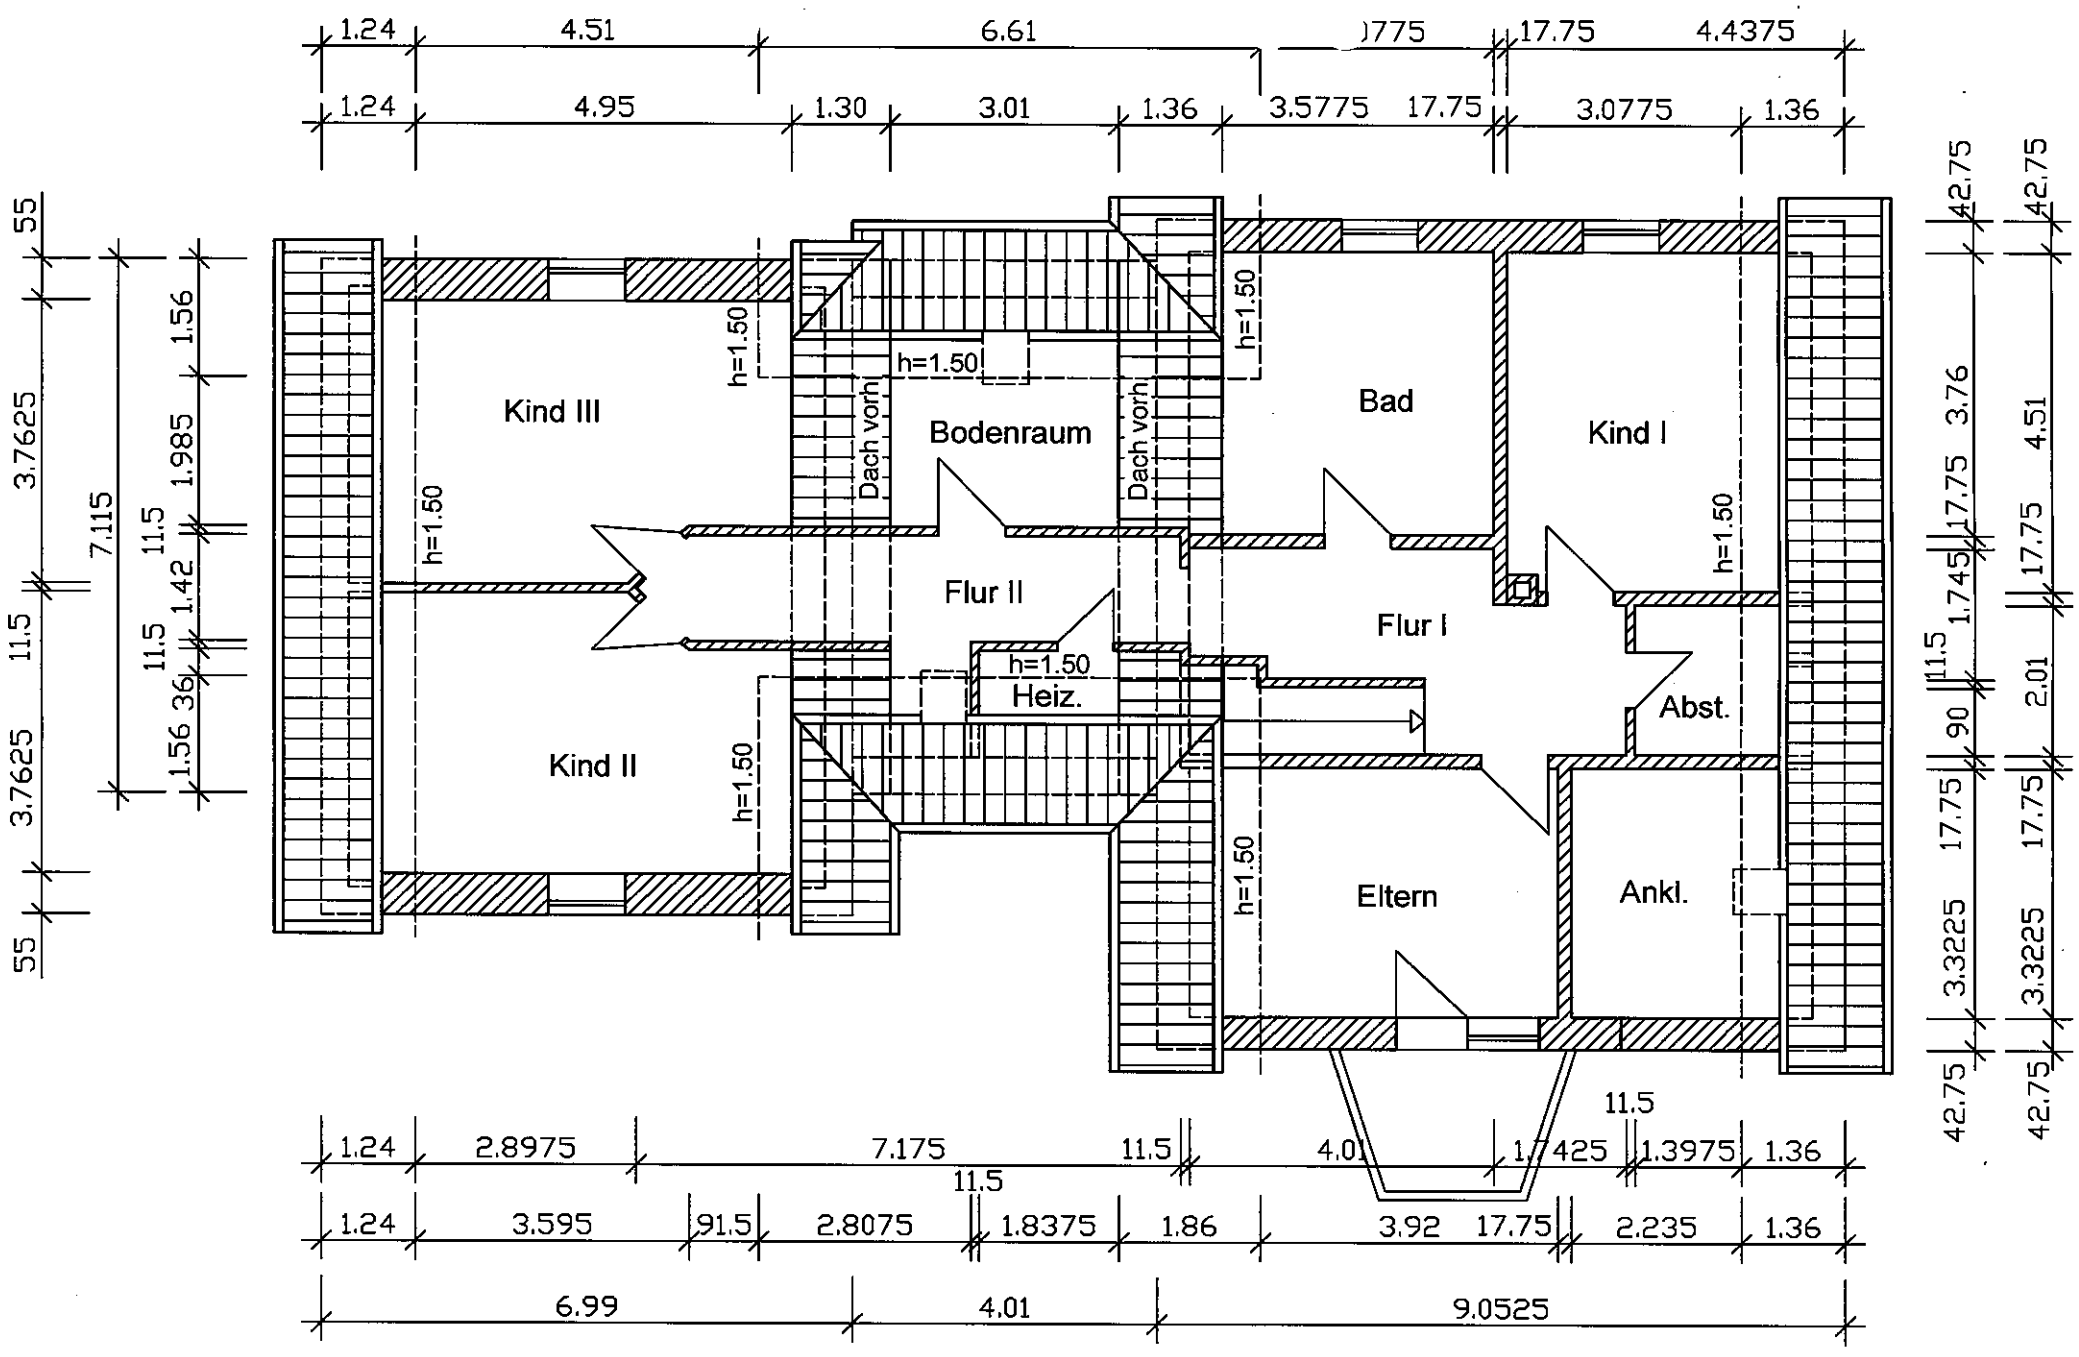

Grundriss DG Bestand M.1:100