


Entwurf I

Friedrich Hehl  
den 3. März 2012

**ULDIS KARSISS**  
STEIN- U. BILDHAUEREI  
Telefon 04466/497  
Telefax 04466/7686  
26446 Friedeburg/Hessel  
Ochsenhammerweg 1

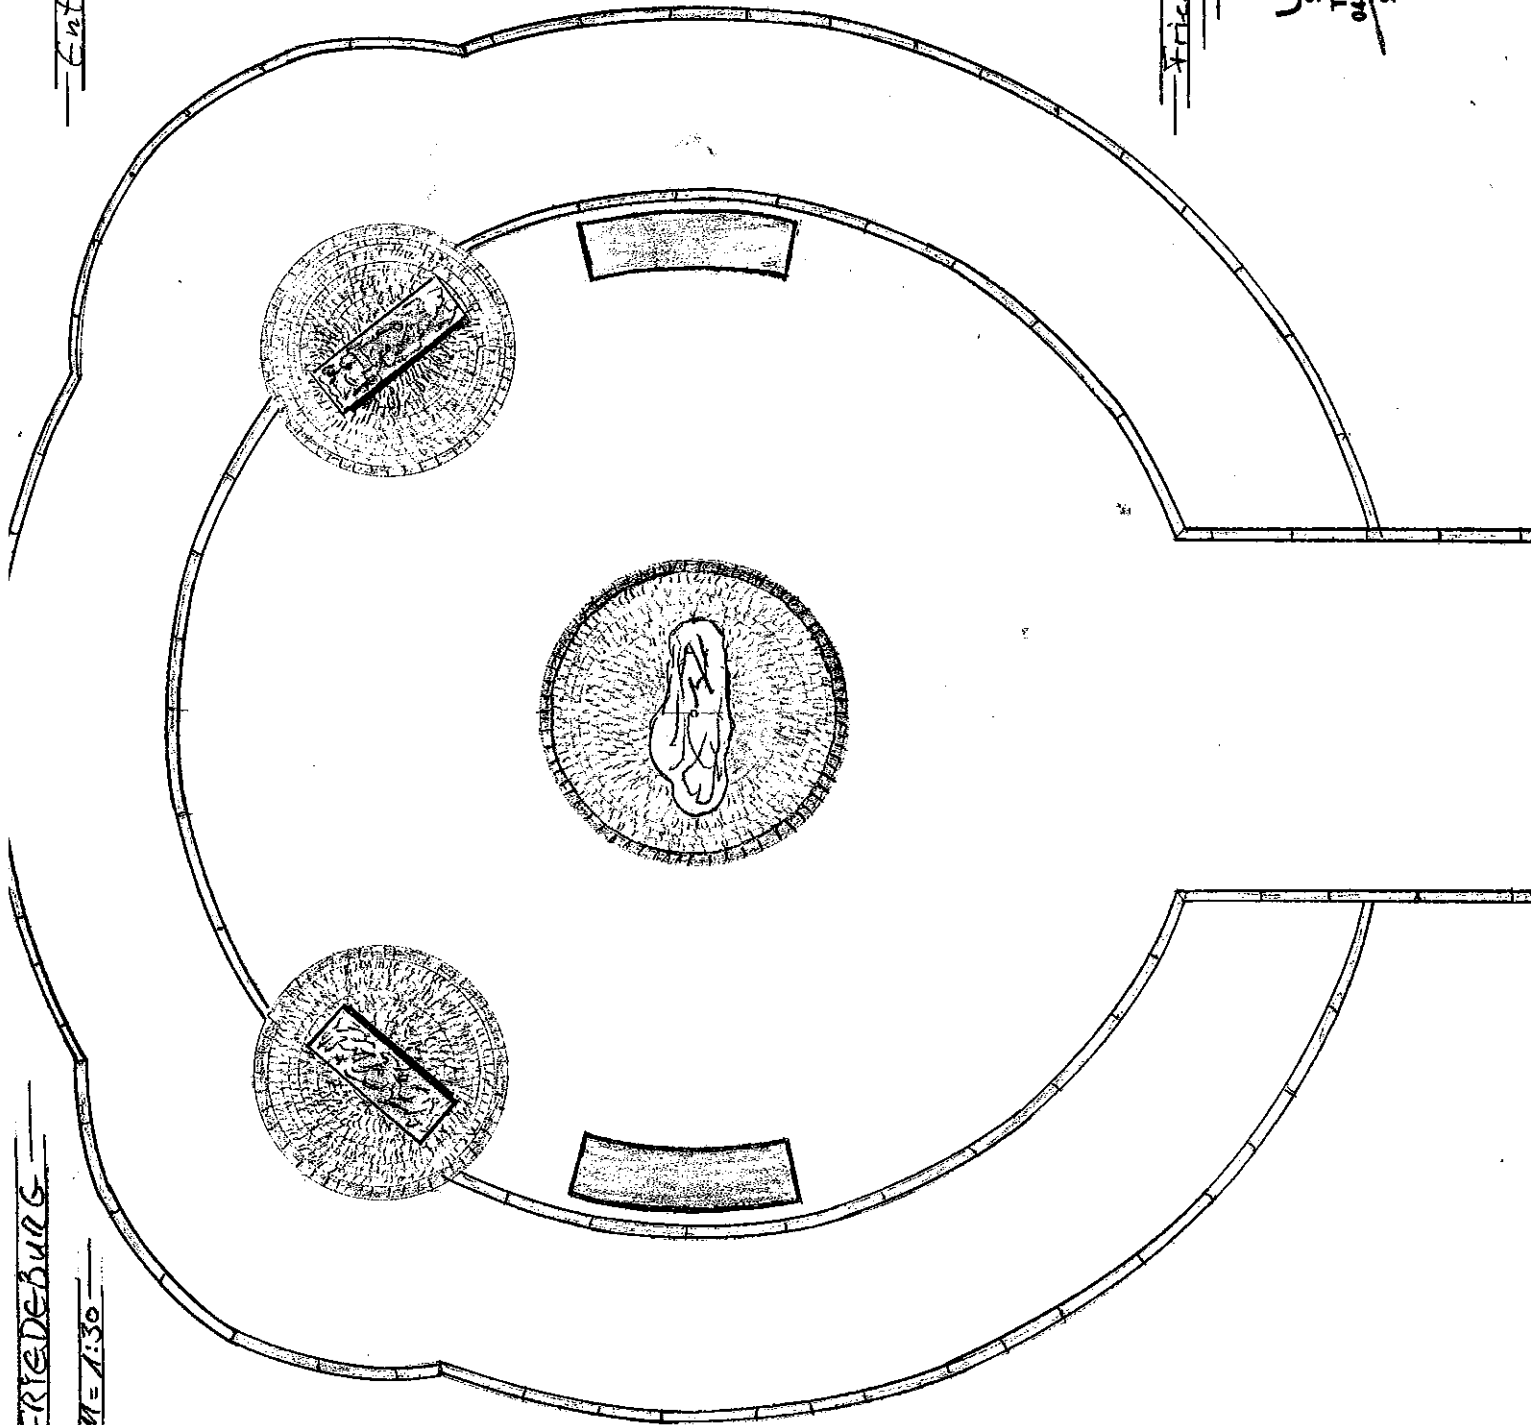

Gemeinschaftshaus Friedeburg


Draufschichtenhaus M = 1:30



# ULDIS KURSIS

## Stein- und Bildhauerei

In Marmor und Granit anfertigen und versetzen von  
 • Grabdenkmälern • Ornamenten • Schriften • Einfassungen  
 • Fensterbänken • Küchenarbeitsplatten • Treppen • Böden • Fassaden  
 Beratung bei der Auswahl von Grabschmuck aus unserem Angebot  
 Gartenlandschaftsgestaltung und Brunnen in Naturstein

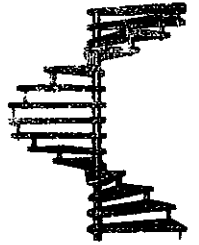

Ansicht Serpentenfelsen  
mit Fundament u. Plustern

Gemeinschaftsfeld  
Friedhof Friedeburg

SKIZZE C

M = 1:20

300

MEINE  
ZEIT  
IN DEINEN  
HÄNDEN

Friedeburg/Hesel  
den 1. Sept. 2011

**ULDIS KURSIS**  
STEIN- U. BILDHAUEREI


Telefon 04465/494        Telefax 04465/8685

26446 Friedeburg  
Ochsenhammerweg 1




# ULDIS KURSISS

## Stein- und Bildhauerei

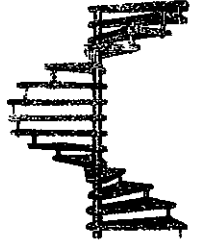


In Marmor und Granit anfertigen und versetzen von  
 • Grabdenkmälern • Ornamenten • Schriften • Einfassungen  
 • Fensterbänken • Küchenarbeitsplatten • Treppen • Böden • Fassaden  
 Beratung bei der Auswahl von Grabschmuck aus unserem Angebot  
 Gartenlandschaftsgestaltung und Brunnen in Naturstein

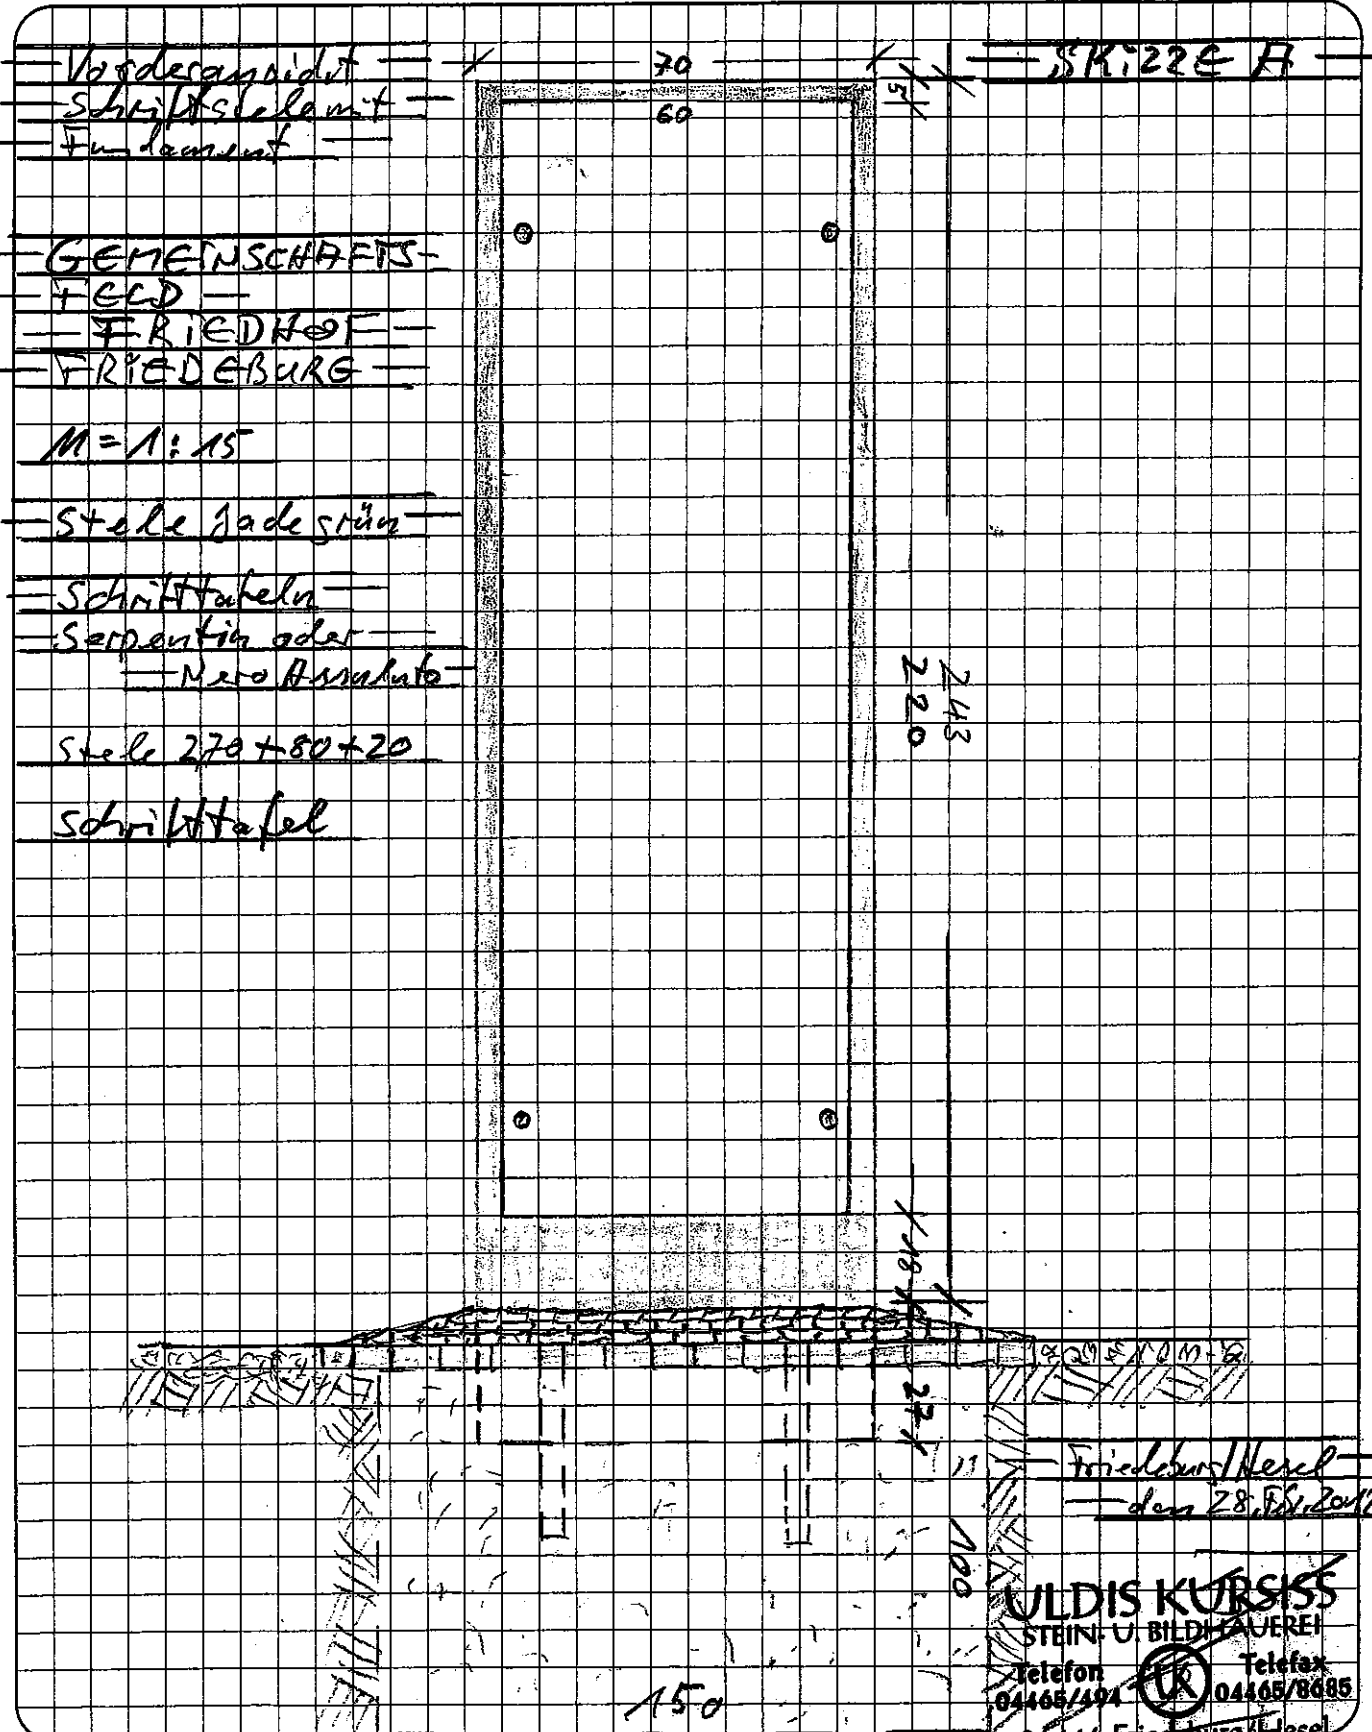



# ULDIS KURSISS

Stein- und Bildhauerei

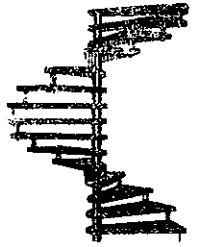


In Marmor und Granit anfertigen und versetzen von  
• Grabdenkmälern • Ornamenten • Schriften • Einfassungen  
• Fensterbänken • Küchenarbeitsplatten • Treppen • Böden • Fassaden  
Beratung bei der Auswahl von Grabschmuck aus unserem Angebot  
Gartenlandschaftsgestaltung und Brunnen in Naturstein

Gemeinschaftsfeld FRIEDEBURG

M = 1:10

Draufsicht Pflastergestaltung mit Vaseneinbauten

SKIZZE

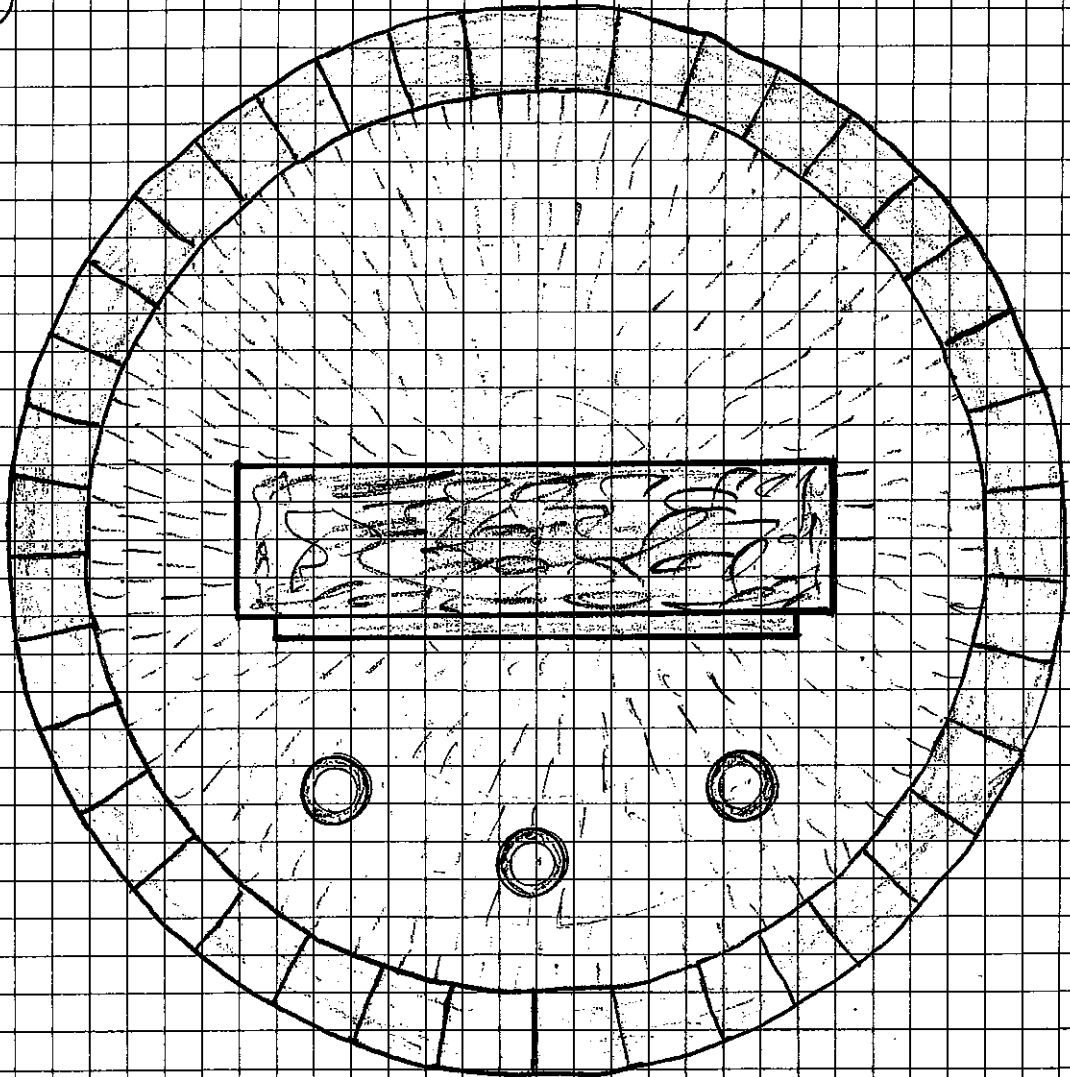

Friedeburg/Hesel

den 11. März 2017

**ULDIS KURSISS**  
STEIN- u. BILDHAUEREI

Telefon  
04465/494



Telefax  
04465/8685

26446 Friedeburg/Hesel  
Ochsenhammerweg 1