


Anlage
zur Drs.-Nr. 2014-045

Anlage zum Antragsschreiben
Neuaufstellung Flugzeugbau

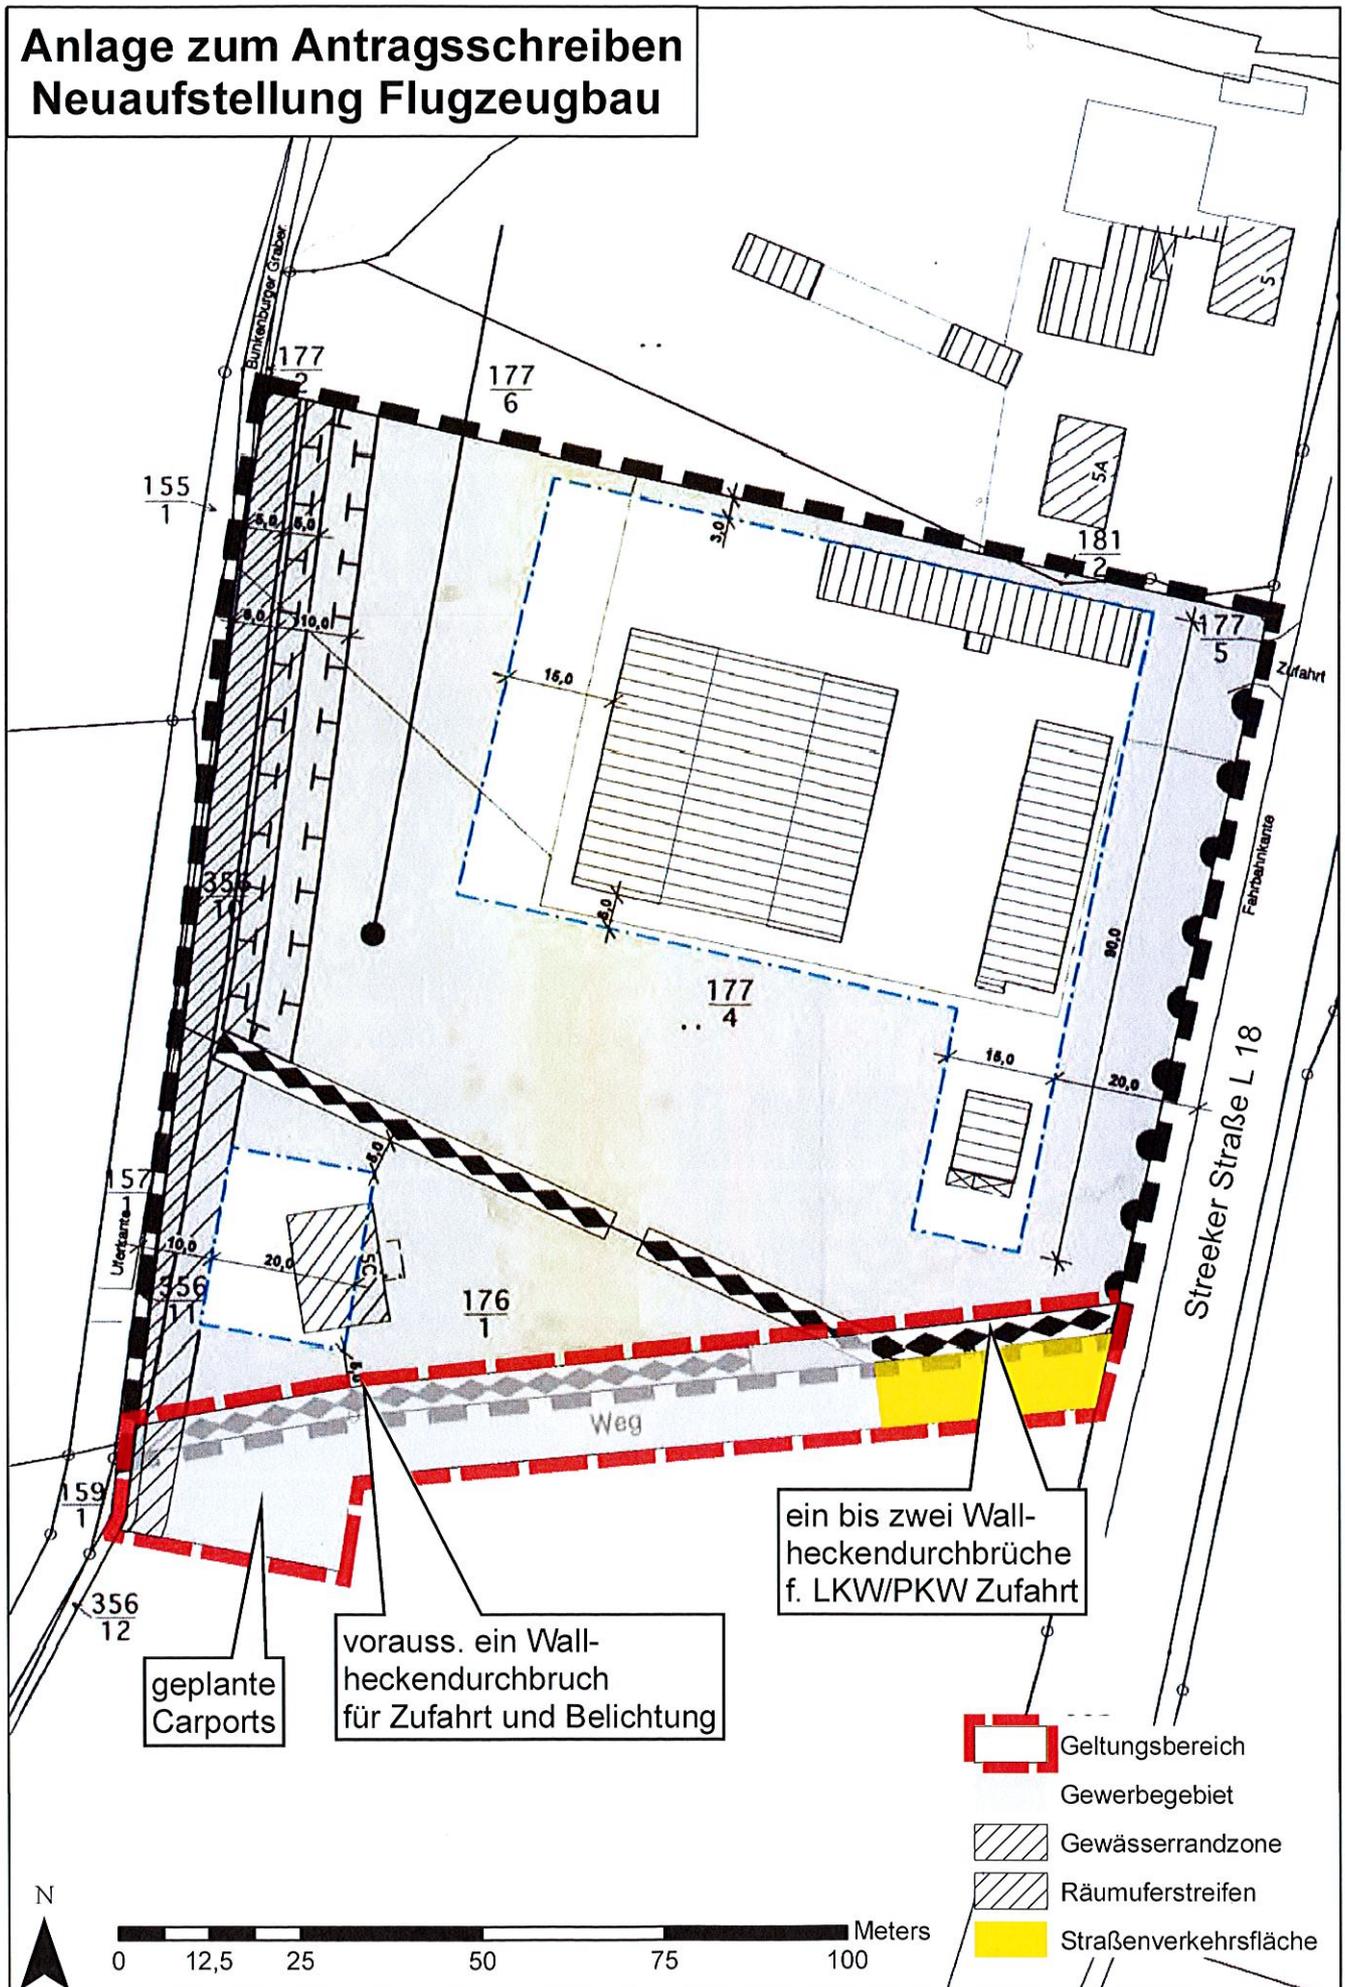

geplante Carports

vorauss. ein Wallheckendurchbruch für Zufahrt und Belichtung

ein bis zwei Wallheckendurchbrüche f. LKW/PKW Zufahrt

-  Geltungsbereich
-  Gewerbegebiet
-  Gewässerrandzone
-  Räumferstreifen
-  Straßenverkehrsfläche

N

0 12,5 25 50 75 100 Meters