


Grundschule Wiesede – Entwurf Mensaanbau – Lageplan – 14.05.2014

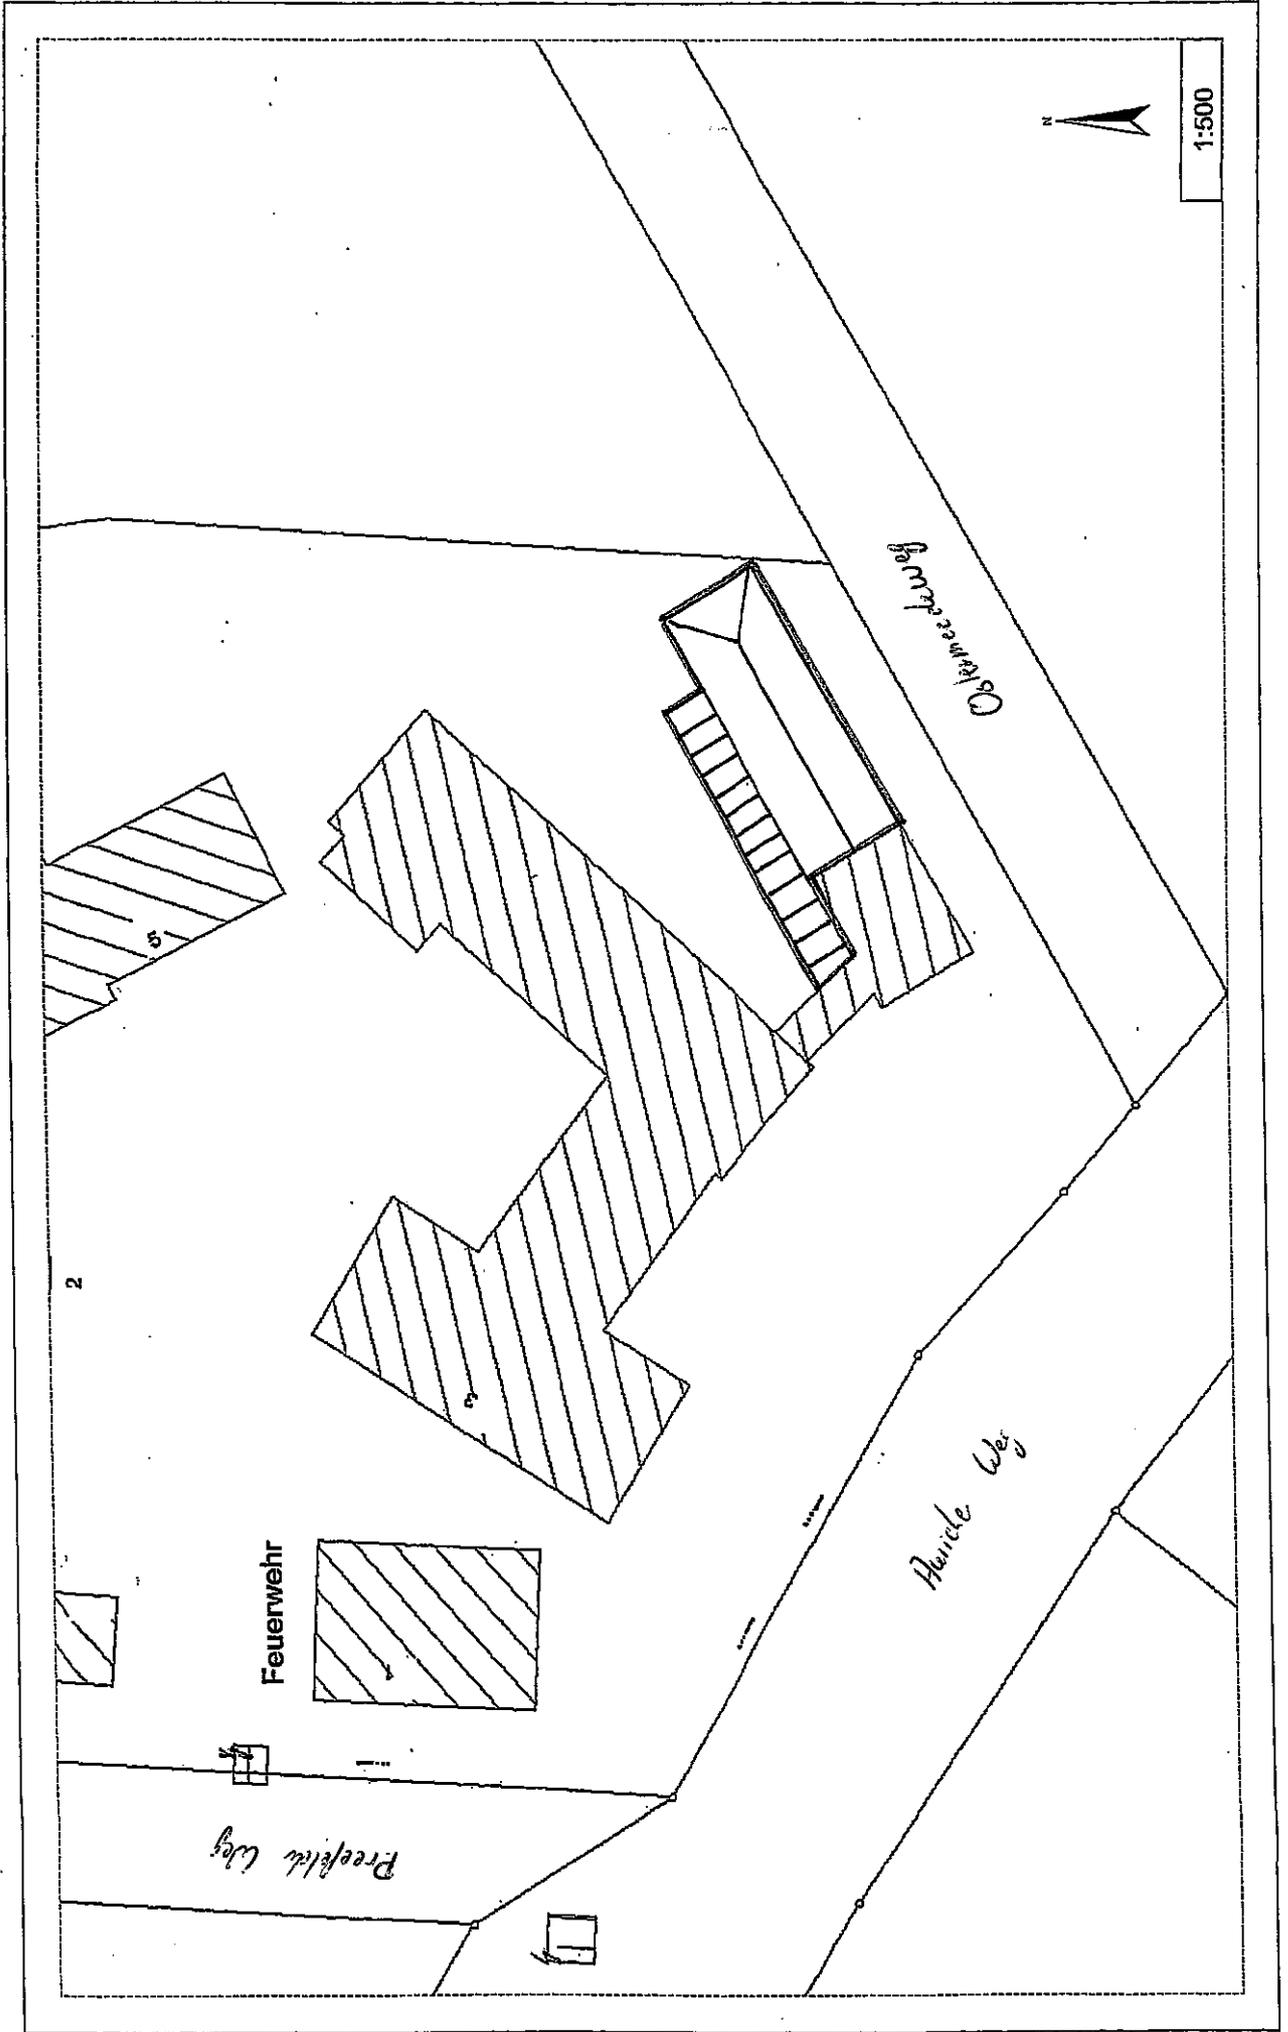

Grundschule Wiesede – Entwurf Mensaanbau – Lageplan – 14.05.2014

