


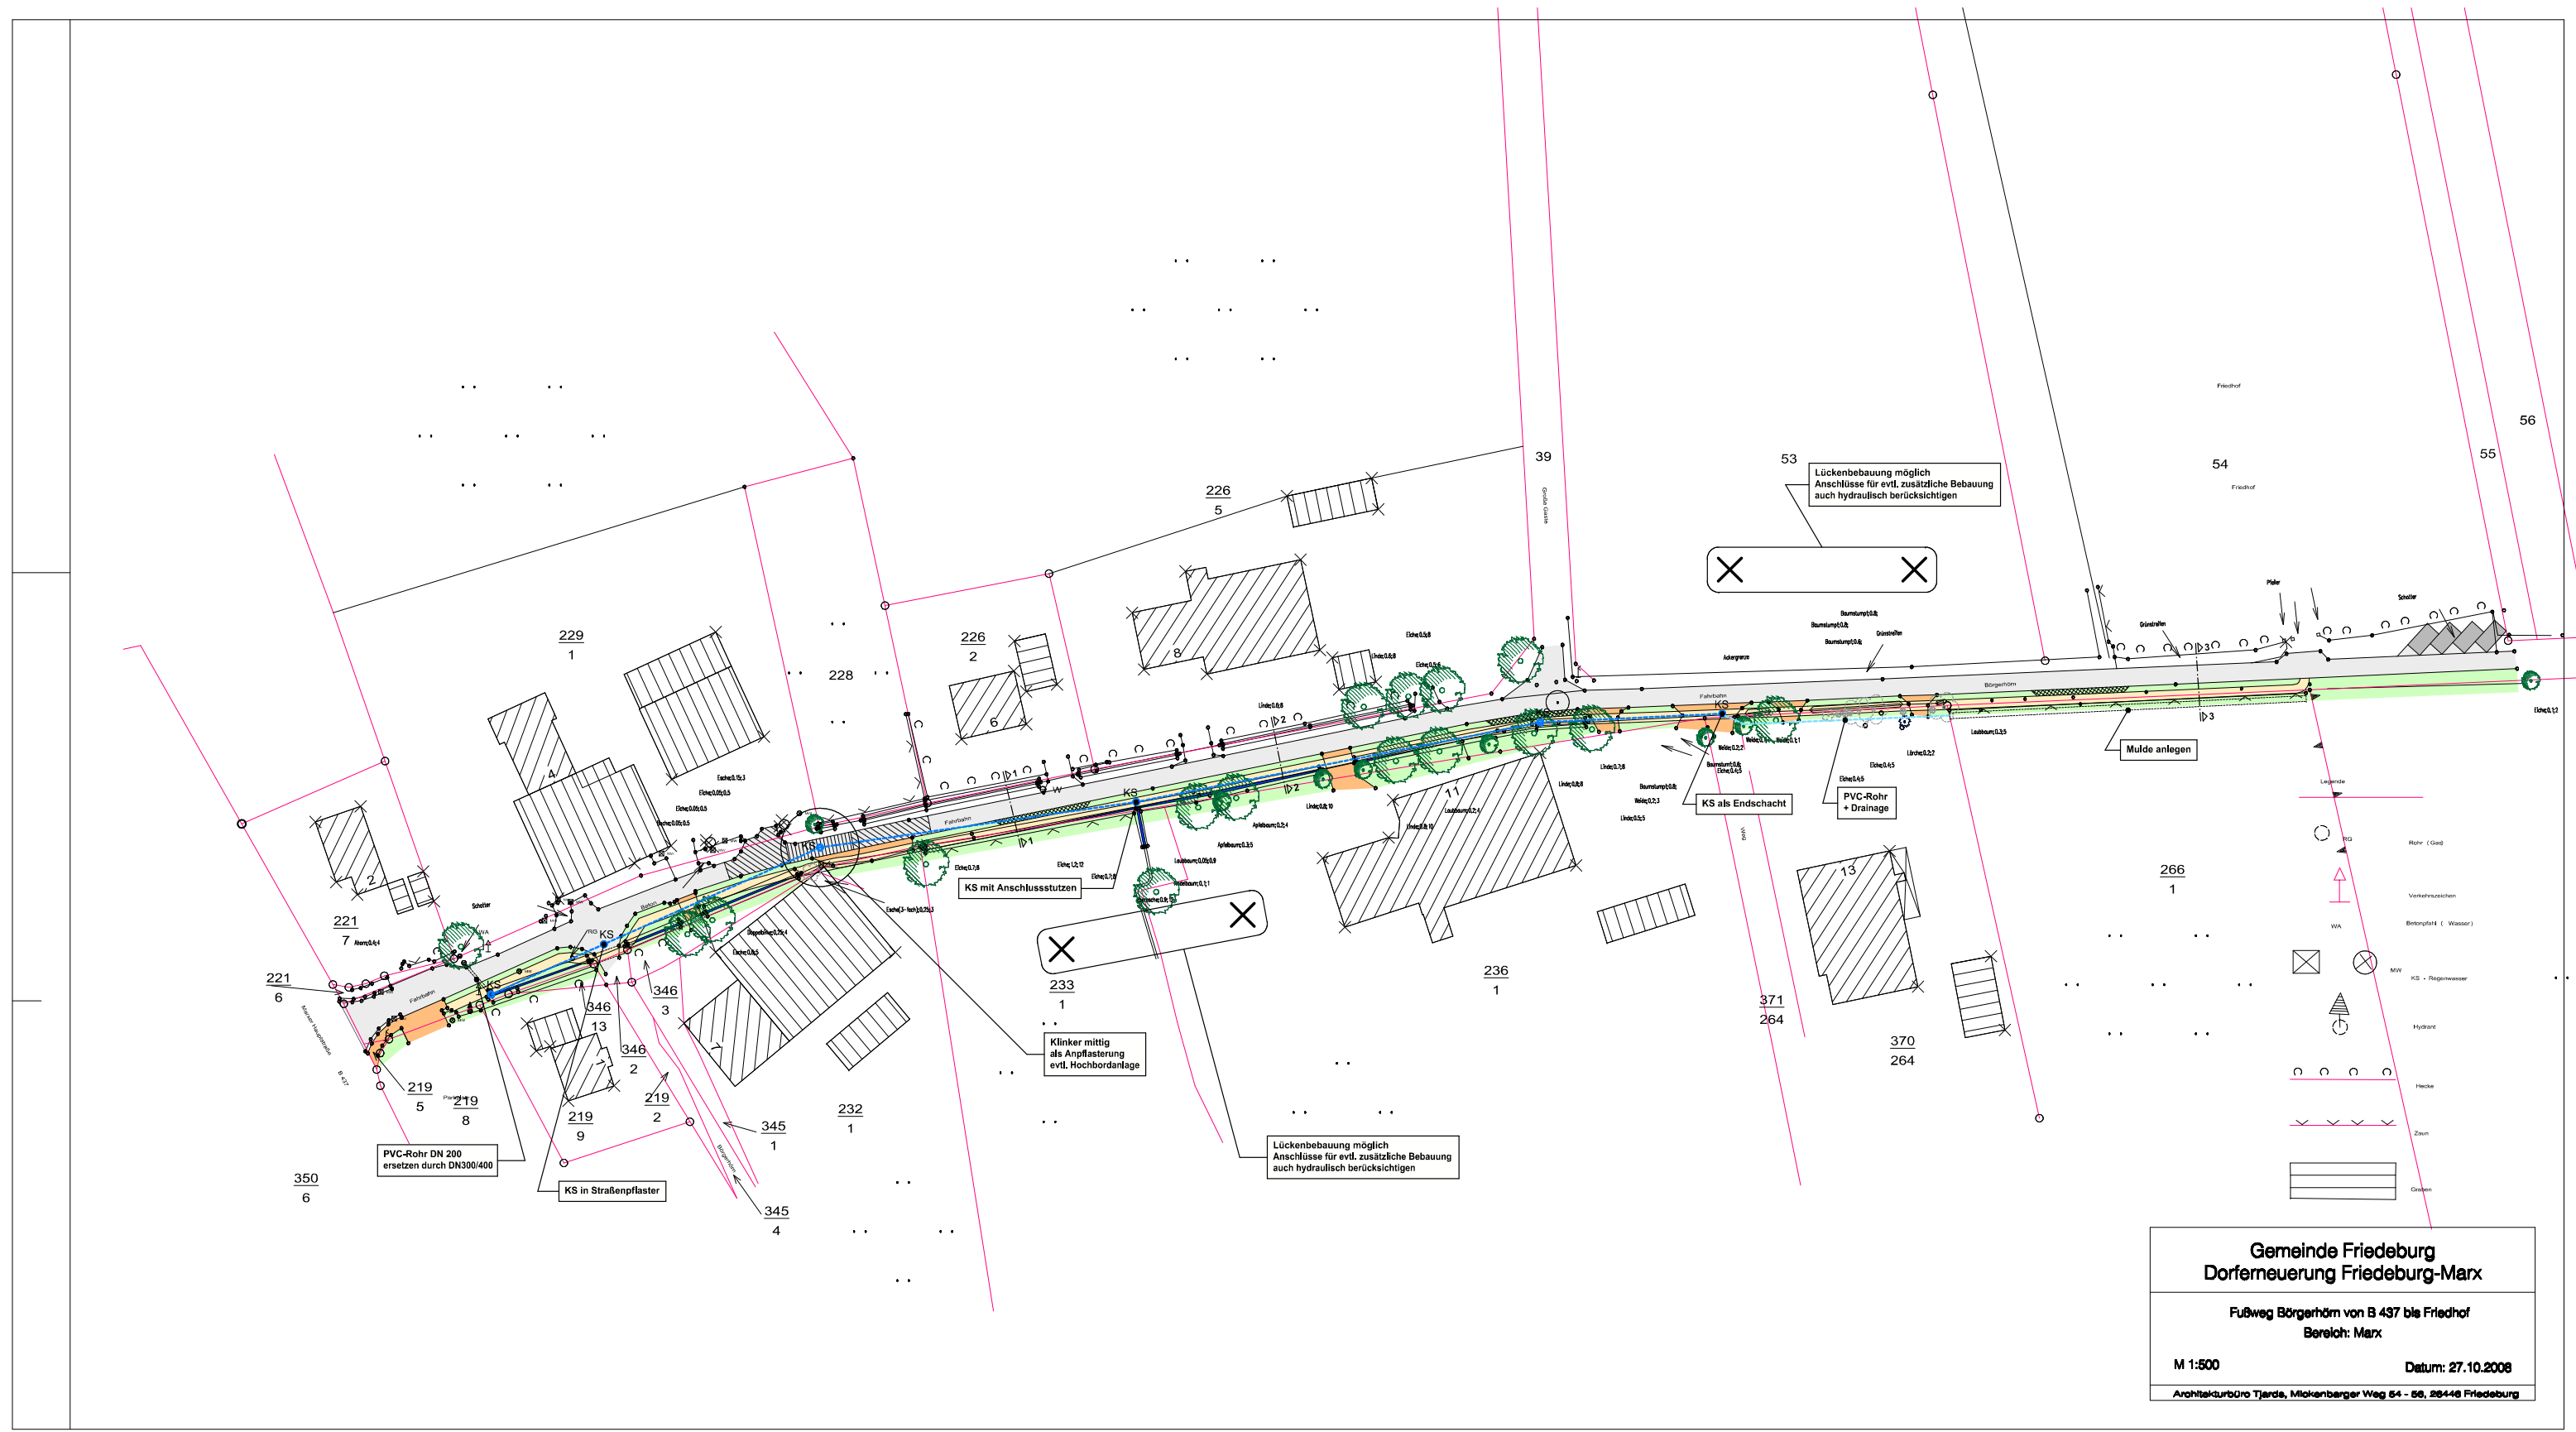

Gemeinde Friedeburg
Dorfenerneuerung Friedeburg-Marx

Fußweg Bürgerheim von B 437 bis Friedhof
Bereich: Marx

M 1:500 **Datum: 27.10.2008**

Architekturbüro Tjarda, Mickenberger Weg 54 - 56, 26448 Friedeburg