Anlage

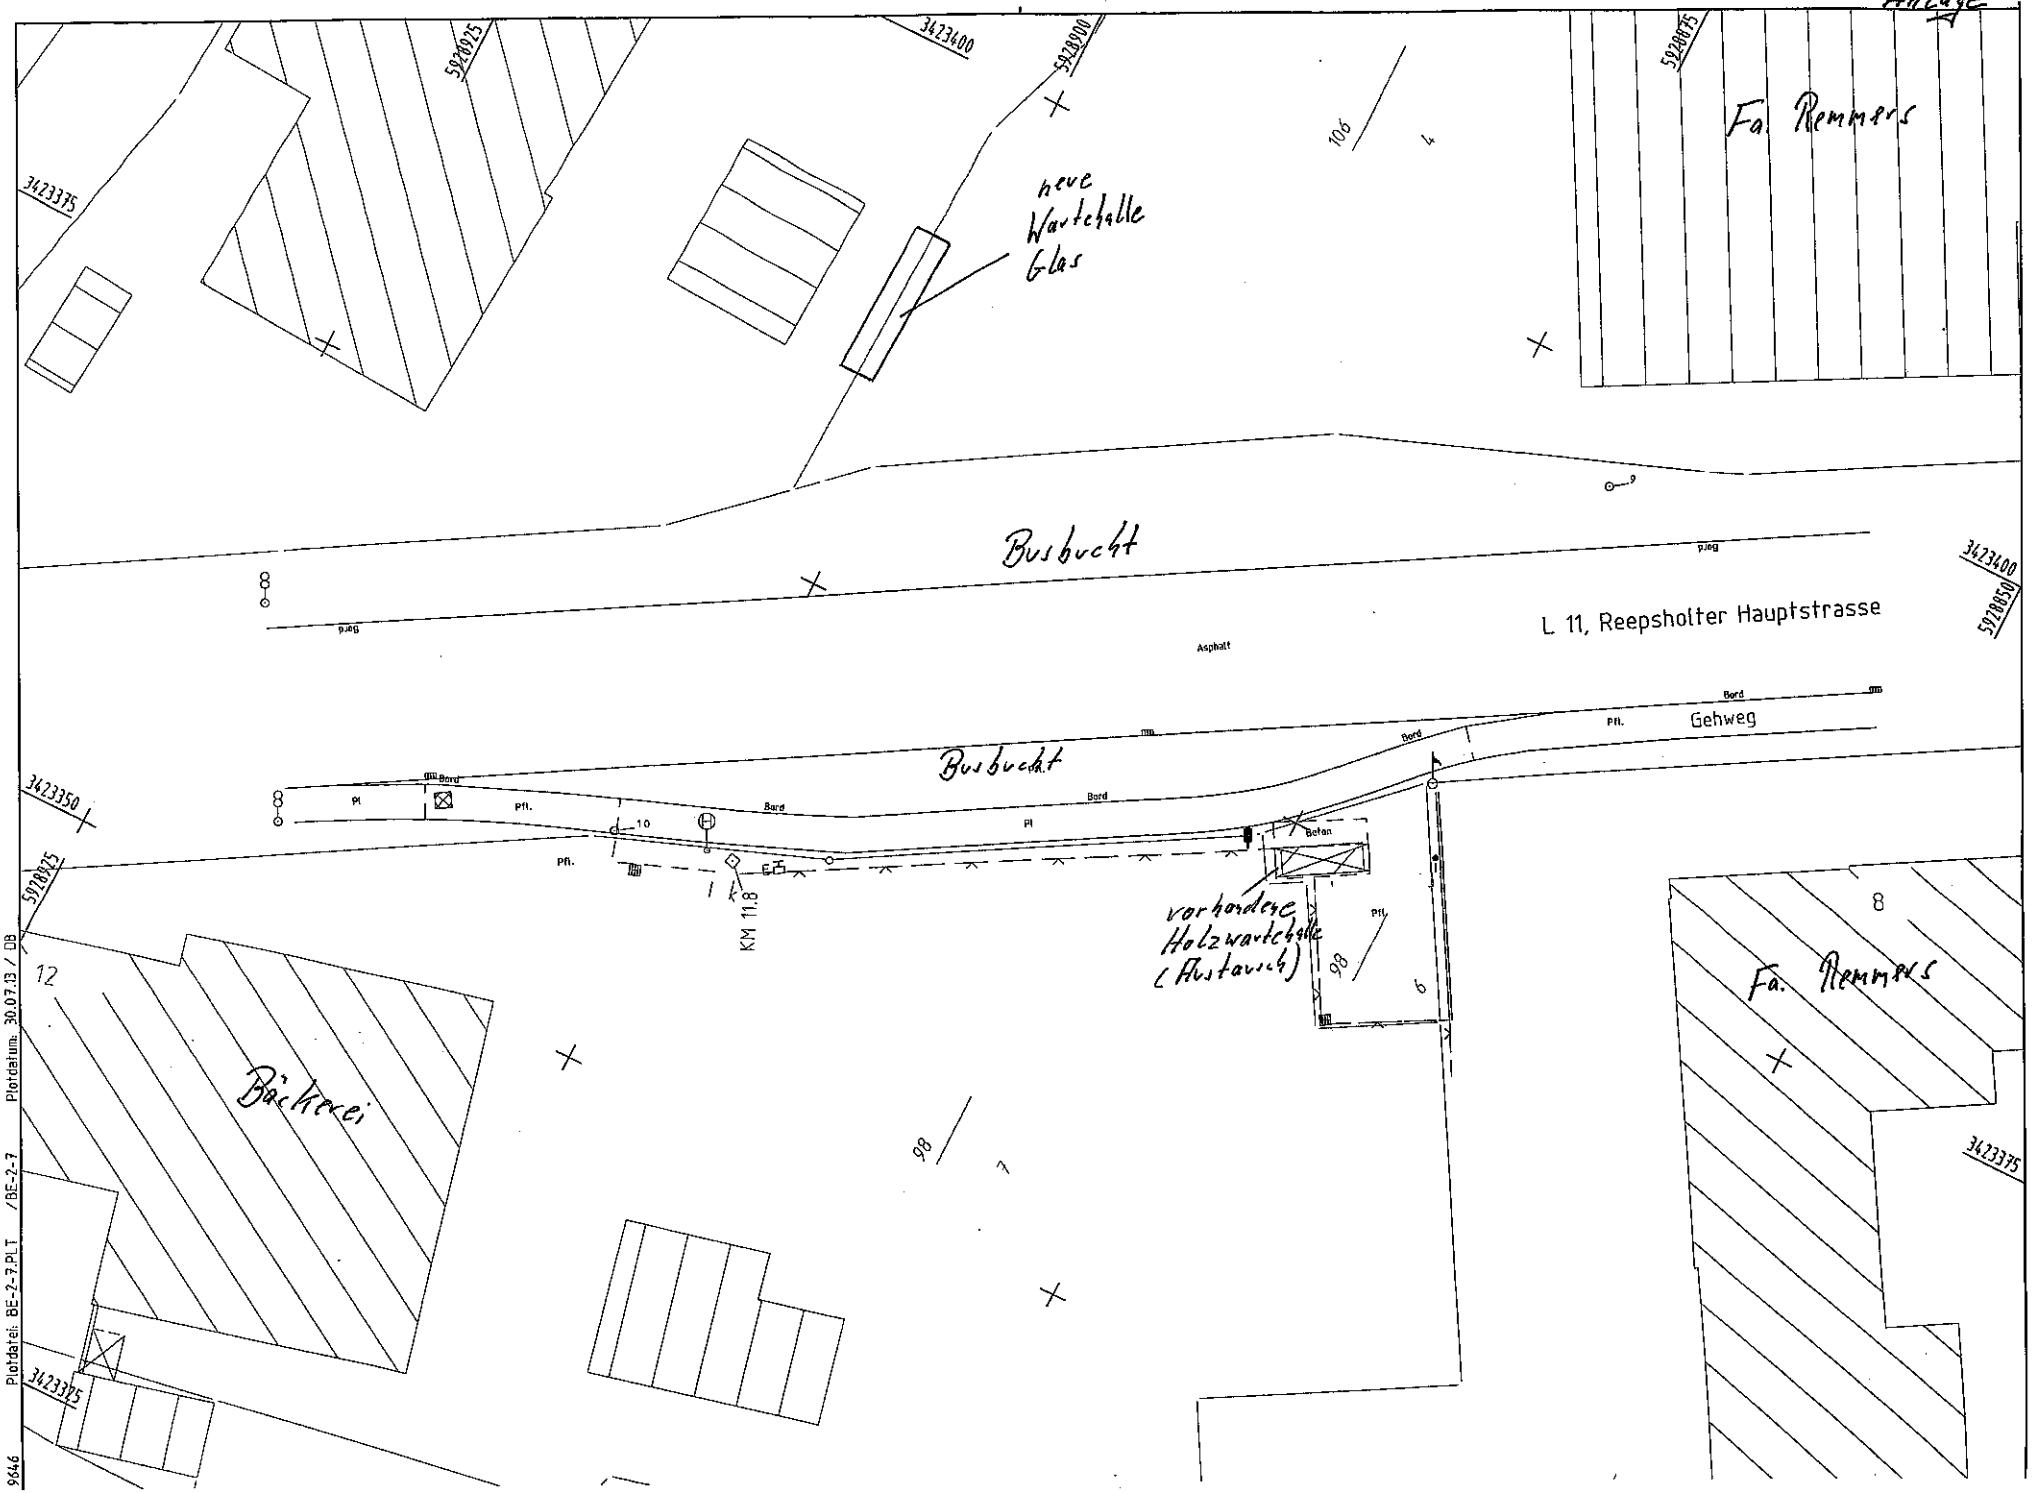
Fa. Remmers
neue Wartehalle Glas
Busbucht
L. 11, Reepsholter Hauptstrasse
Asphalt
Gehweg
Busbucht
KM 11,8
vorhandene Holzwartehalle (Austausch)
Bäckerei
Fa. Remmers
3423400
3423375
3423350
5928925
5928900
5928875
5928850
106
98
12
8
Plotdatum: 30.07.13 / DB
Plotdatei: BE-2-7.PLT /BE-2-7
9646
Grundlage:
INDEX
BAUH
PROJ
NR. 9
7.