


Anlage zum Antrag auf Aufstellung eines Bebauungsplans

0,8	(1,0)
a	
714 15	
GH: max. 12,00 m	
tags 59 dB (A)/m ²	
nachts 44 dB (A)/m ²	
TF: 1, 1, 2, 3, 4, 5	

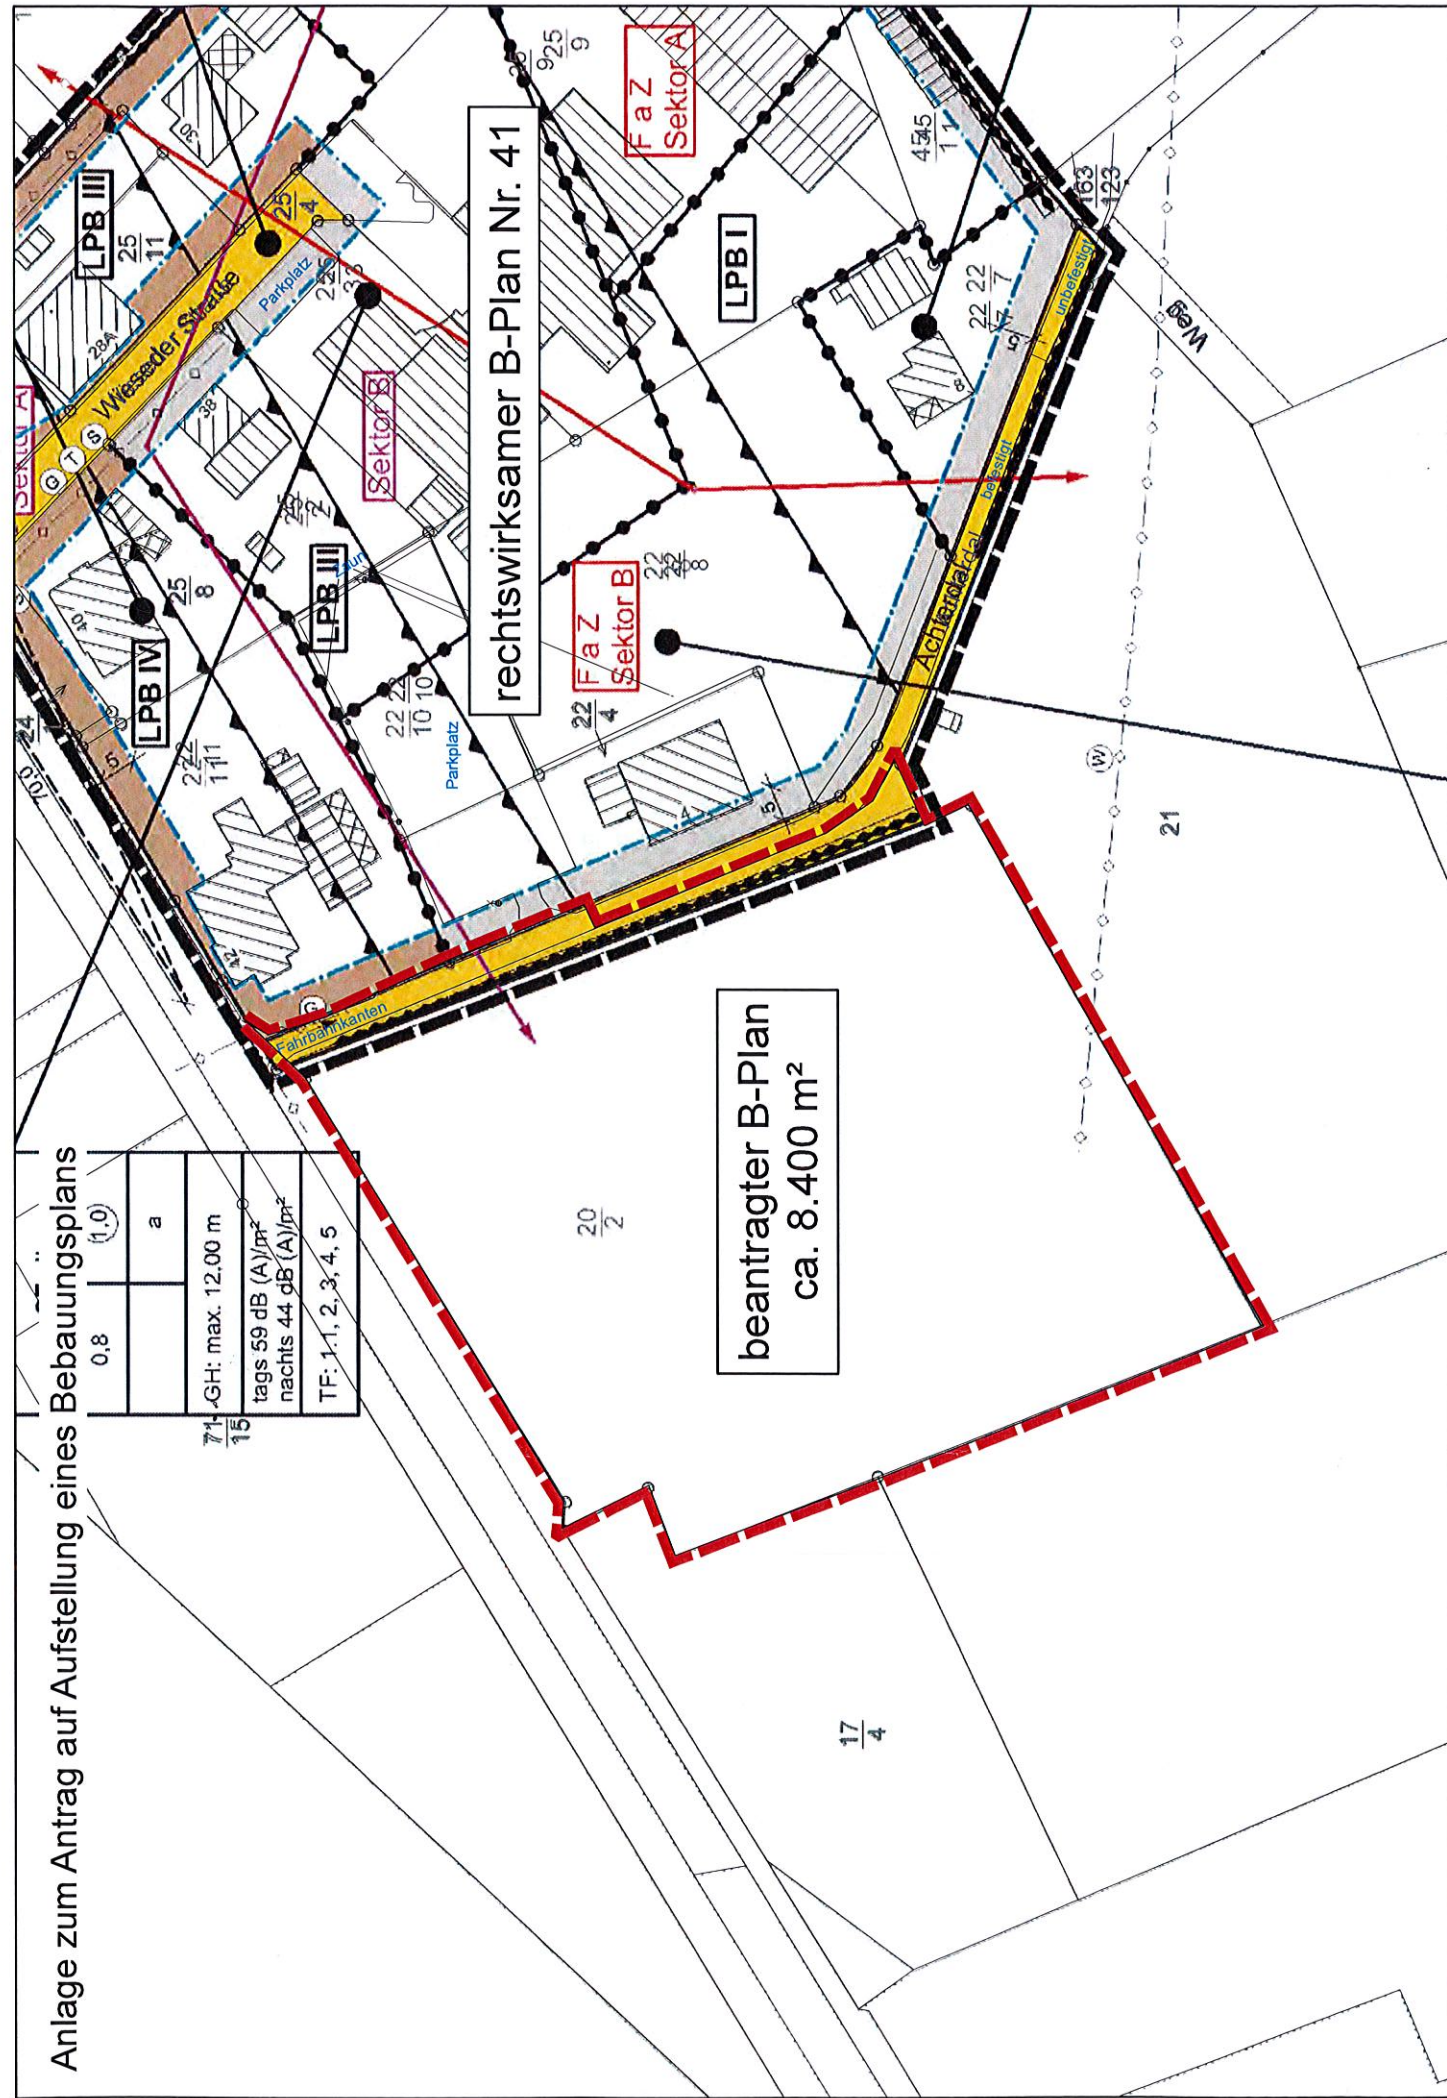

rechtswirksamer B-Plan Nr. 41

beantragter B-Plan
ca. 8.400 m²