


Gemeinde Friedeburg

Einfacher Bebauungsplan Nr. 5 von Etzel "Sondergebiet Kavernenbetriebsflächen"

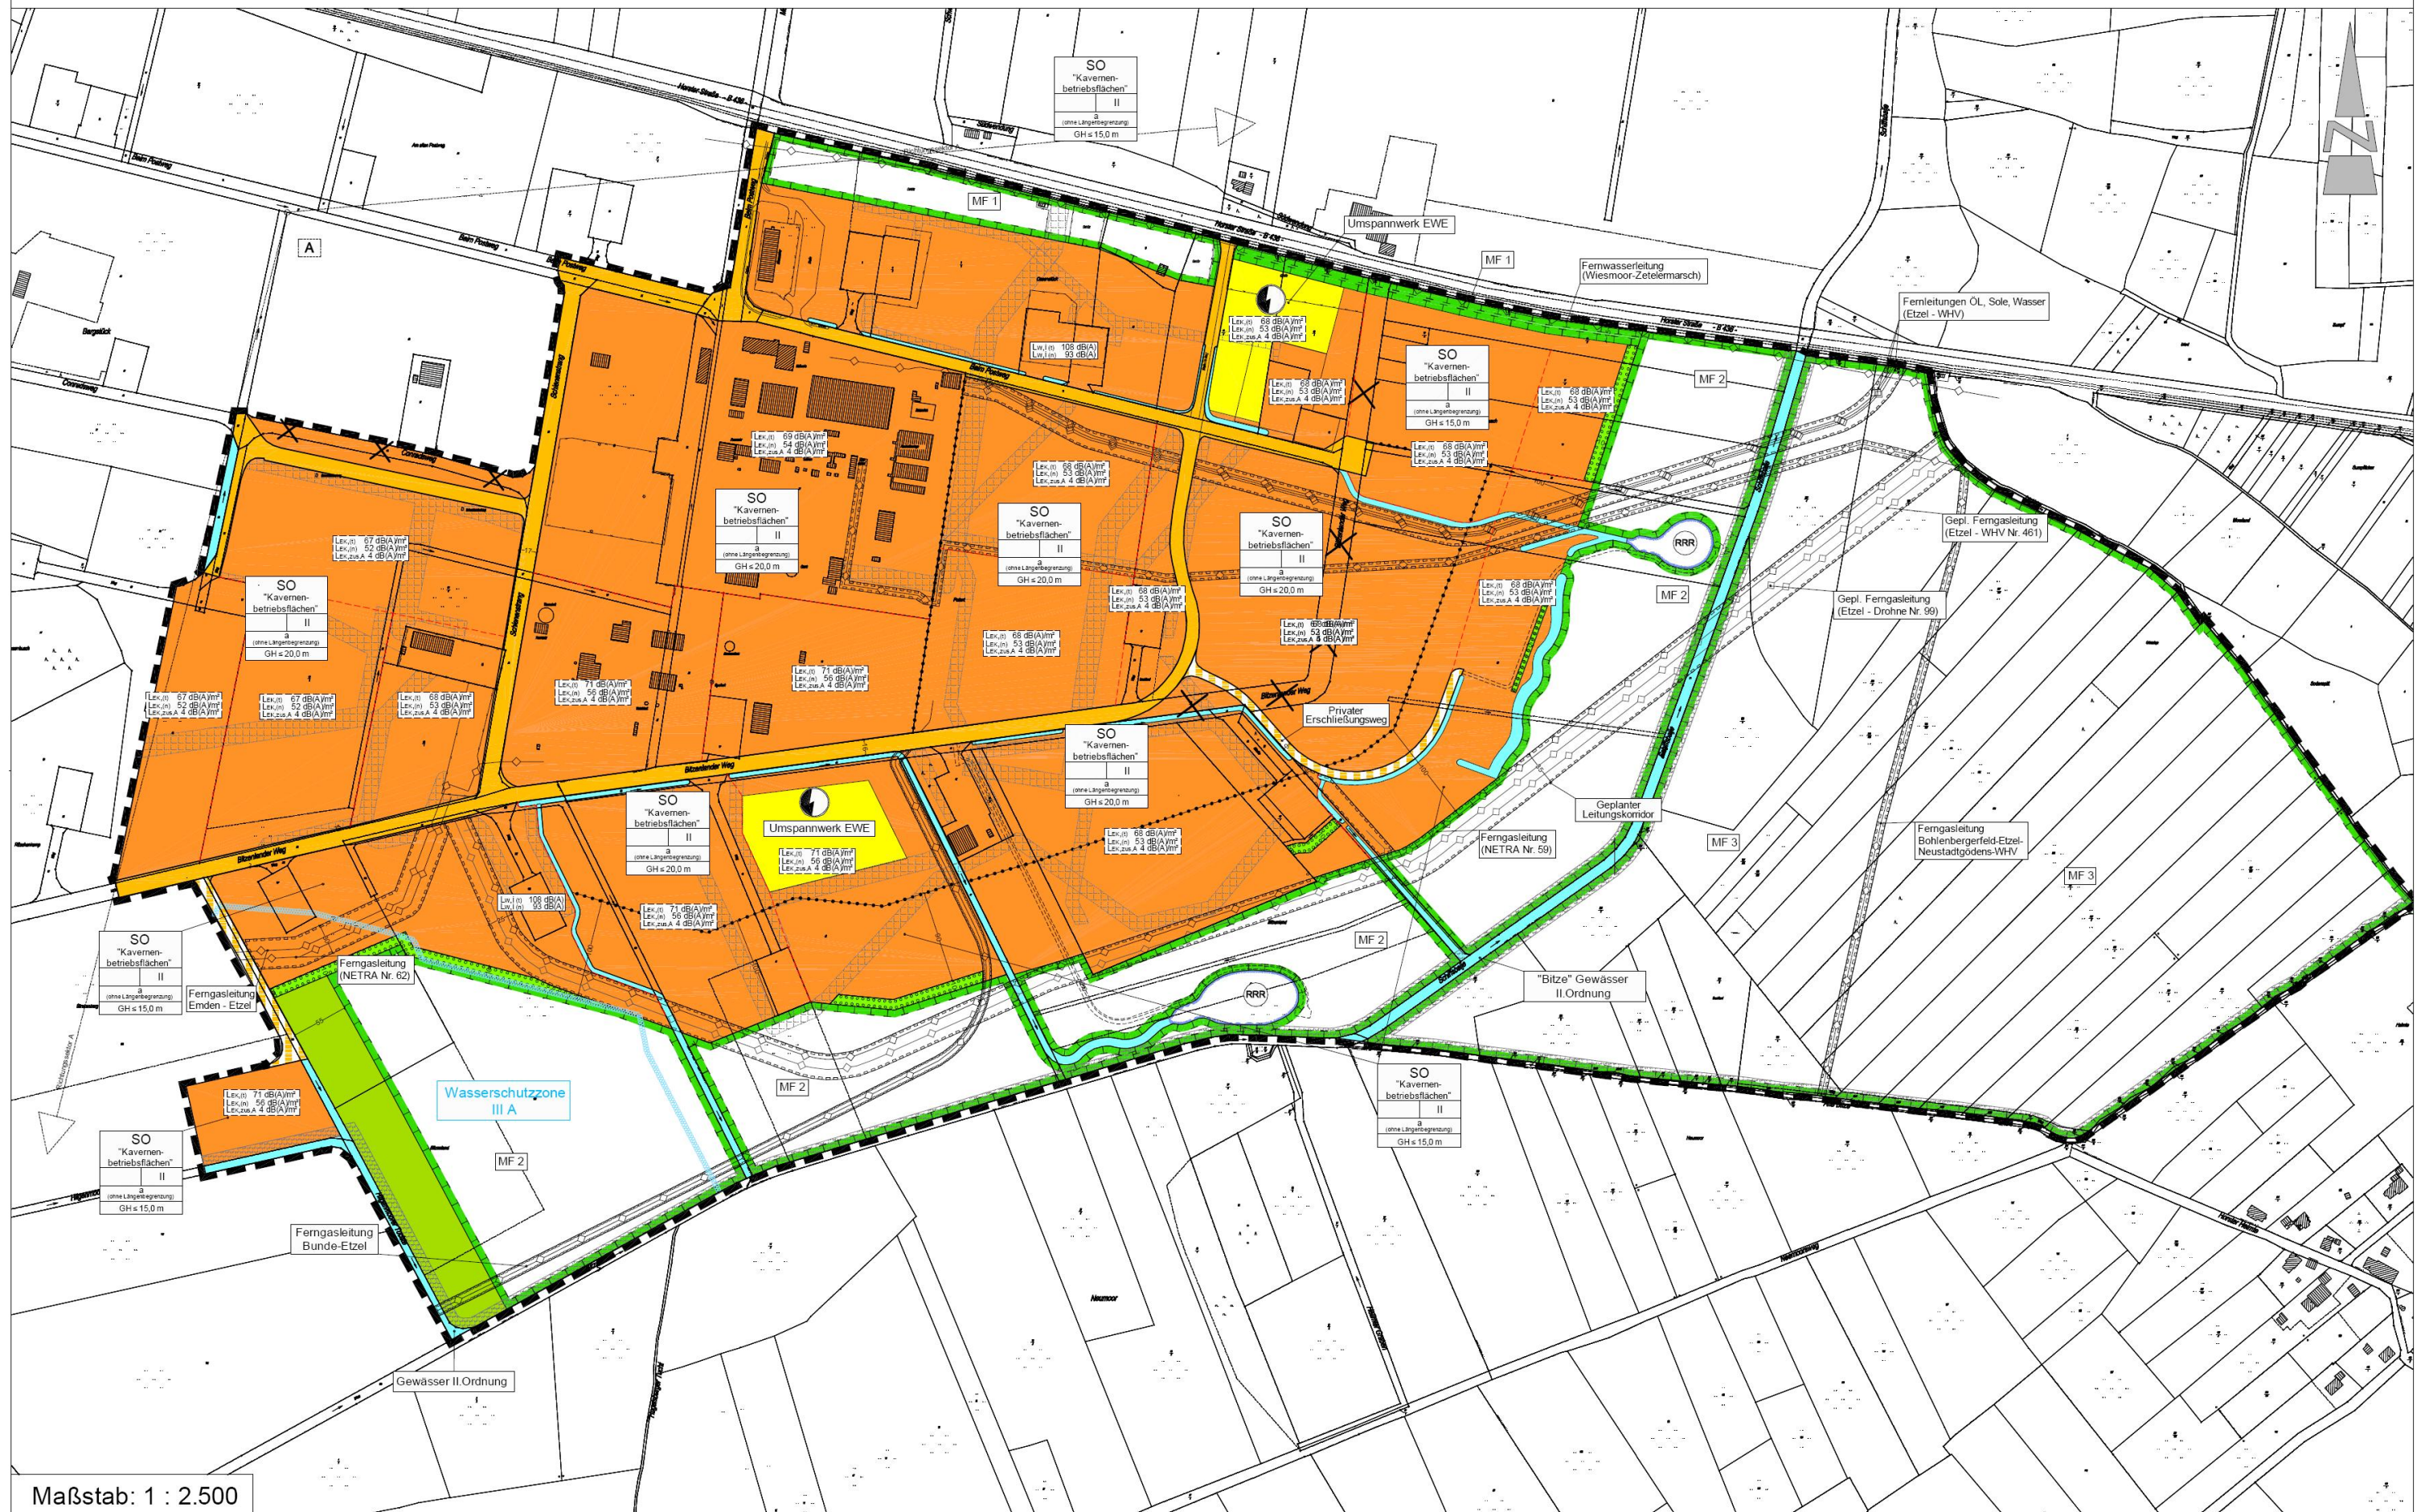

Maßstab: 1 : 2.500