


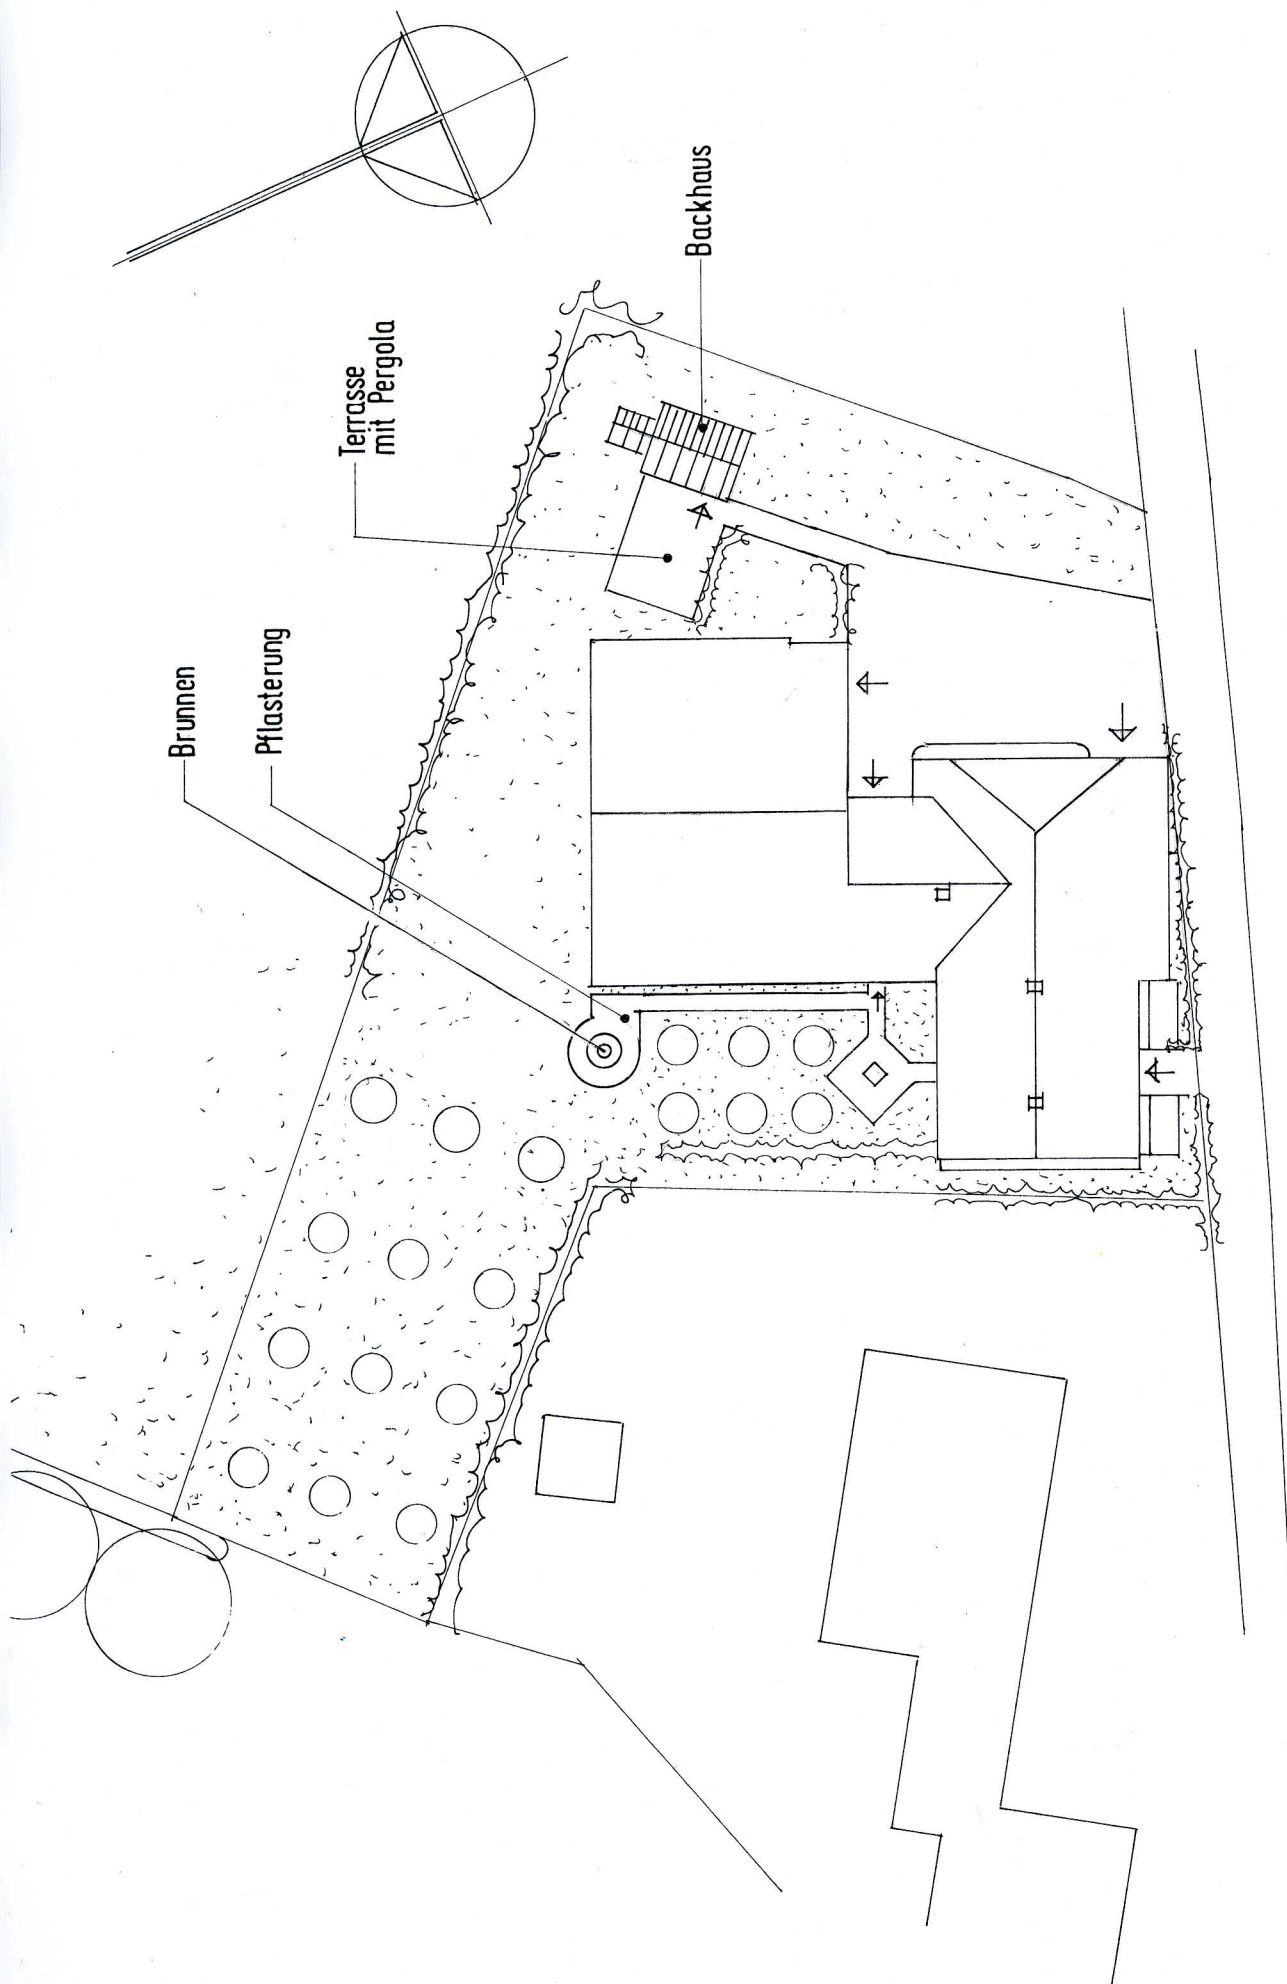

Lageplan M 1:250

Bh. : Gemeinde Friedeburg
 Dat. : 19.10.2016/Projekt: 16/15
 Bv. : DE-Reepsholt/5.BA/San. +
 Umgestaltung Ballma-Haus