**Anlage**

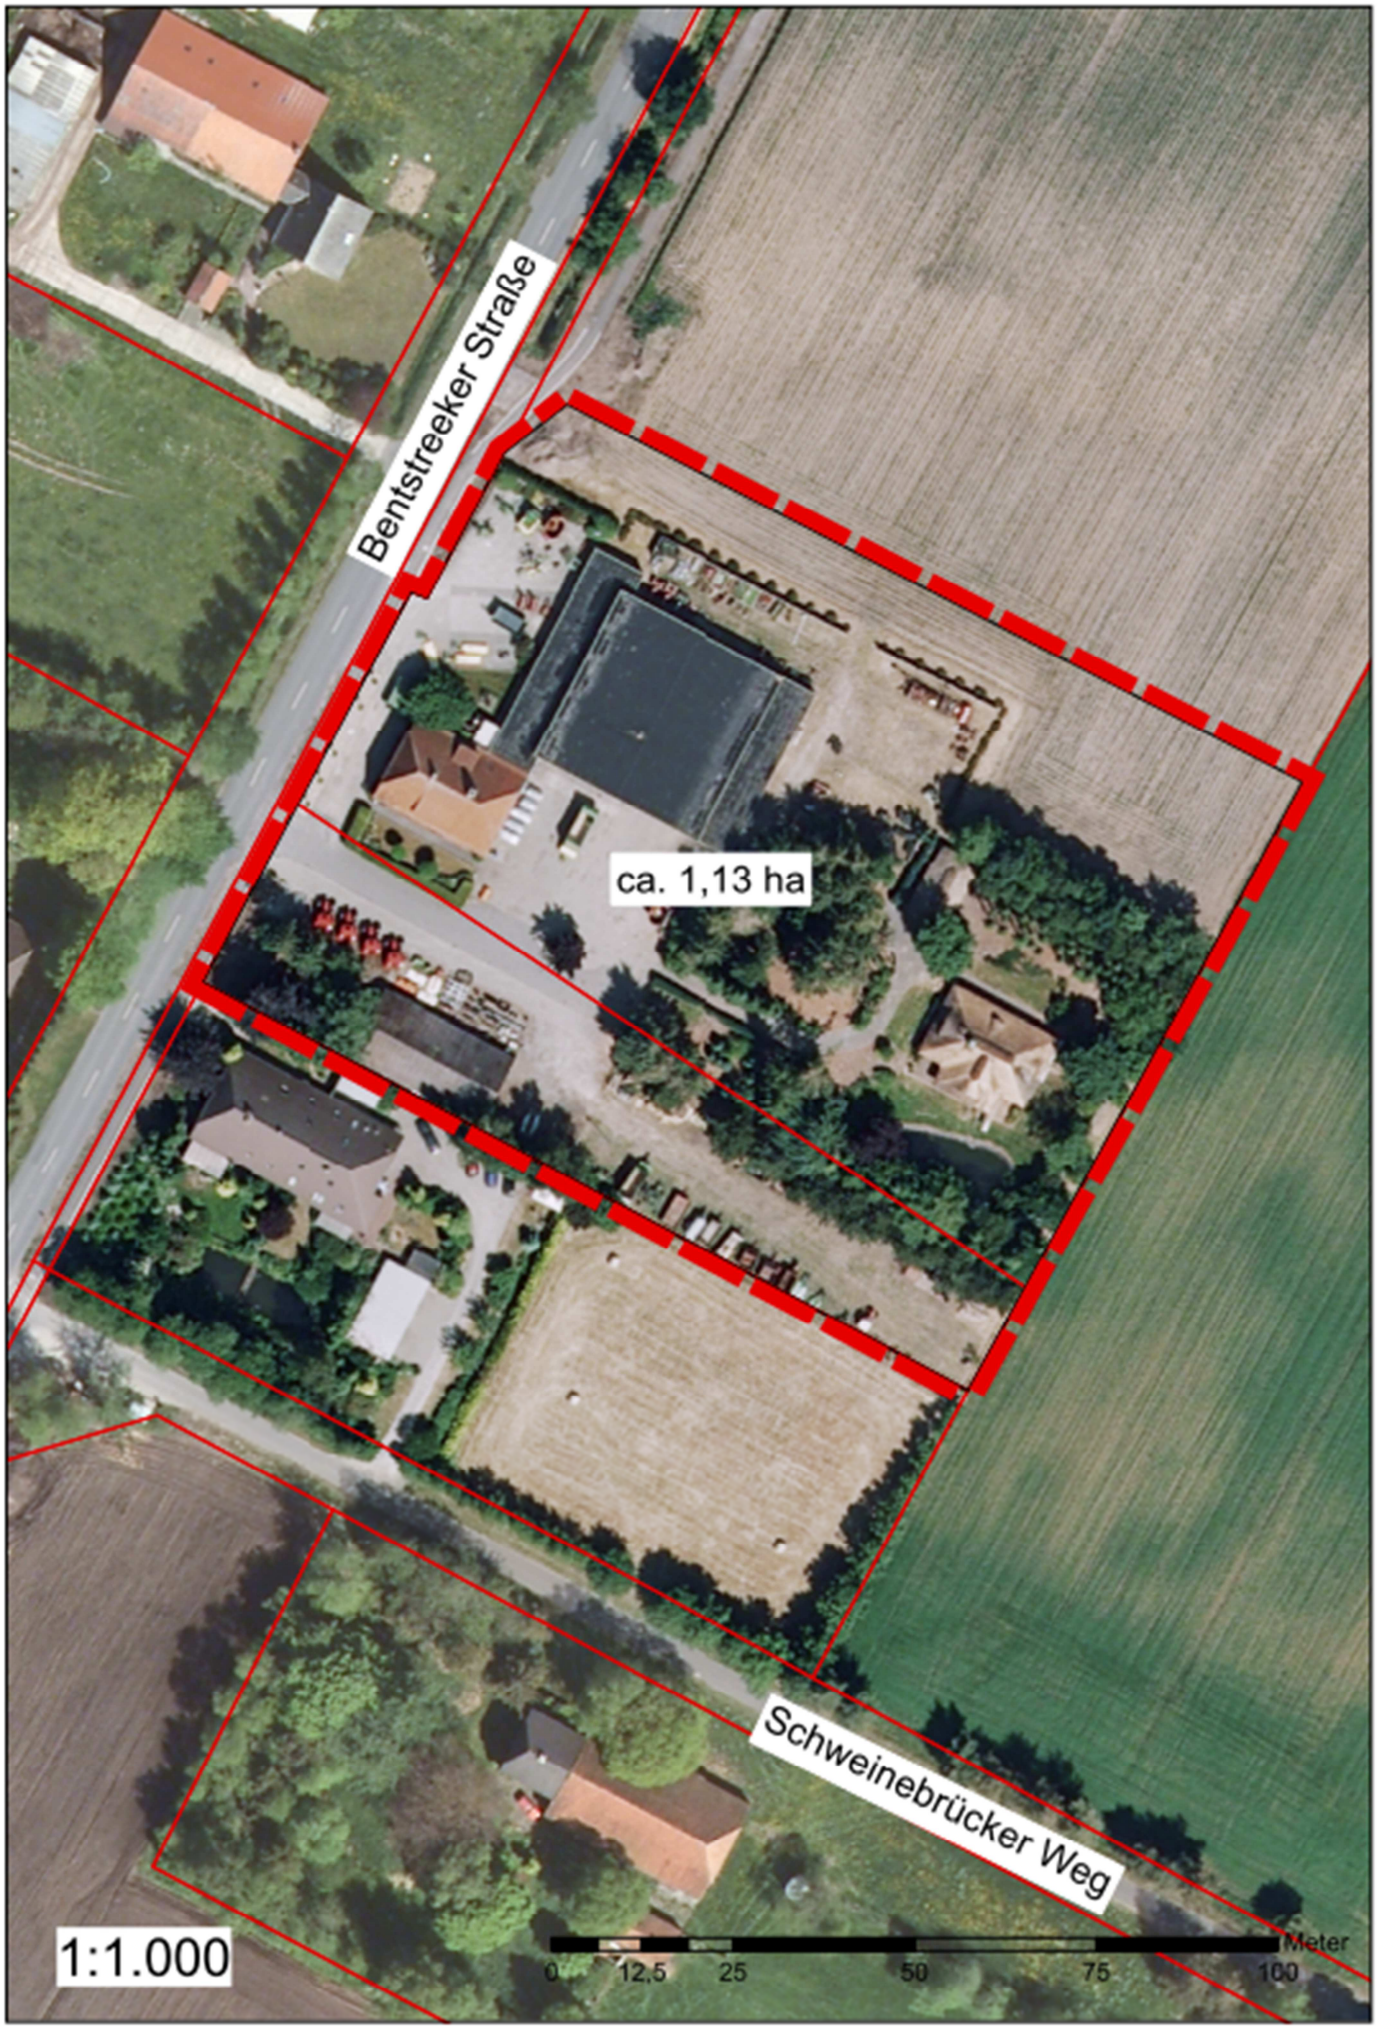
Bentstreeker Straße
ca. 1,13 ha
Schweinebrücker Weg
1:1.000
0
12,5
25
50
75
100
Meter