Anlage

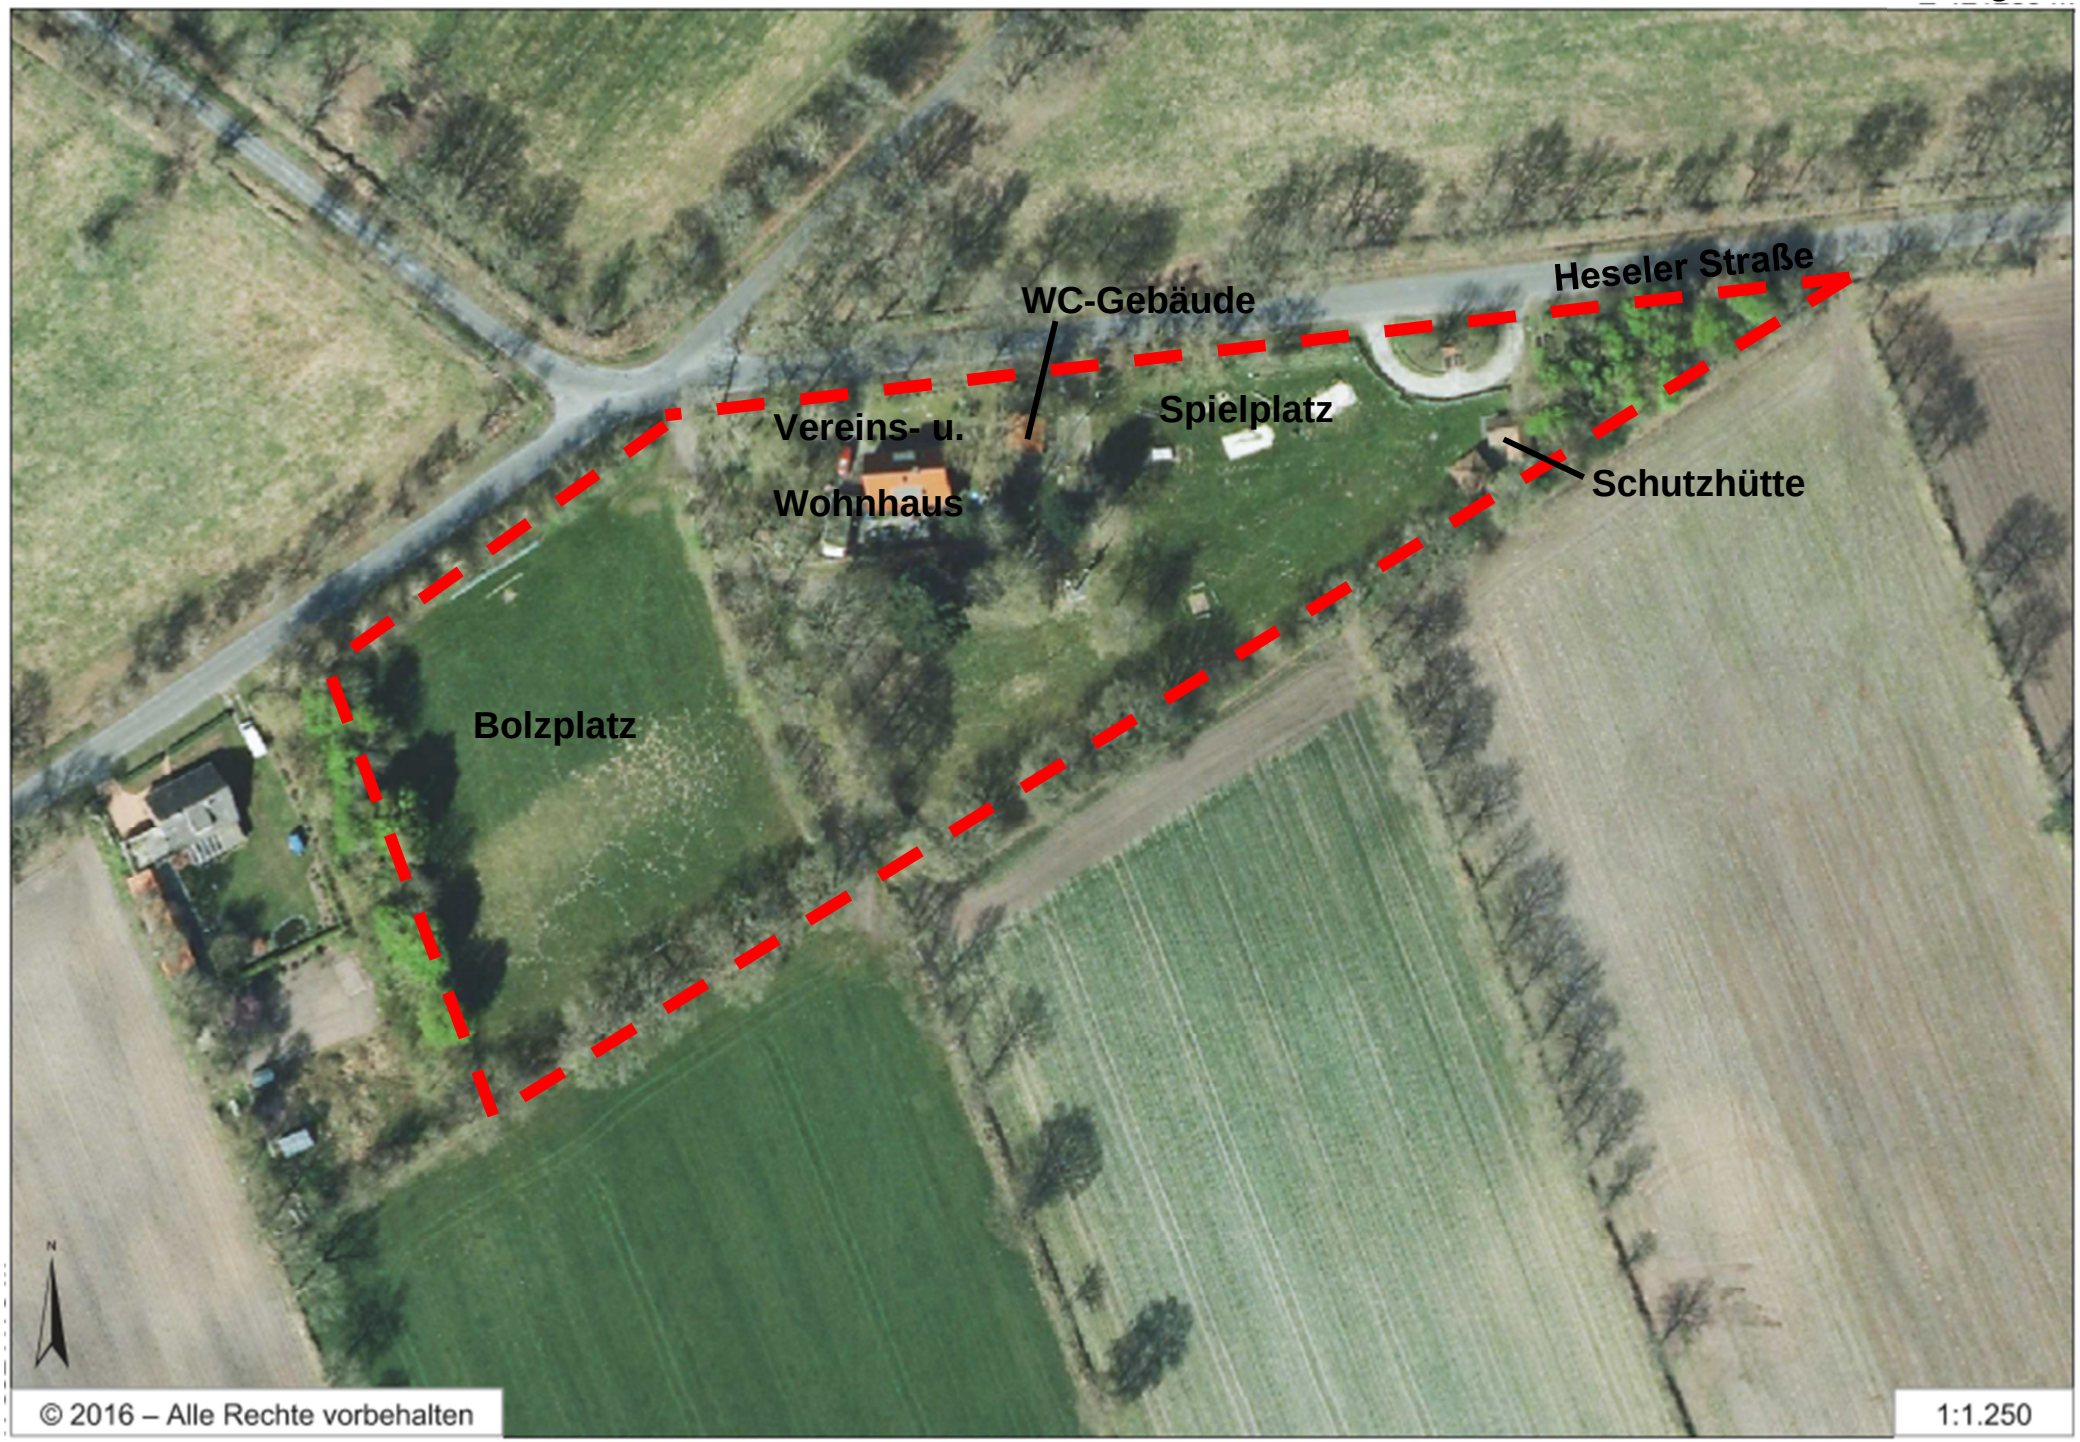
Heseler Straße
WC-Gebäude
Vereins- u.
Wohnhaus
Spielplatz
Schutzhütte
Bolzplatz
N
© 2016 – Alle Rechte vorbehalten
1:1.250