


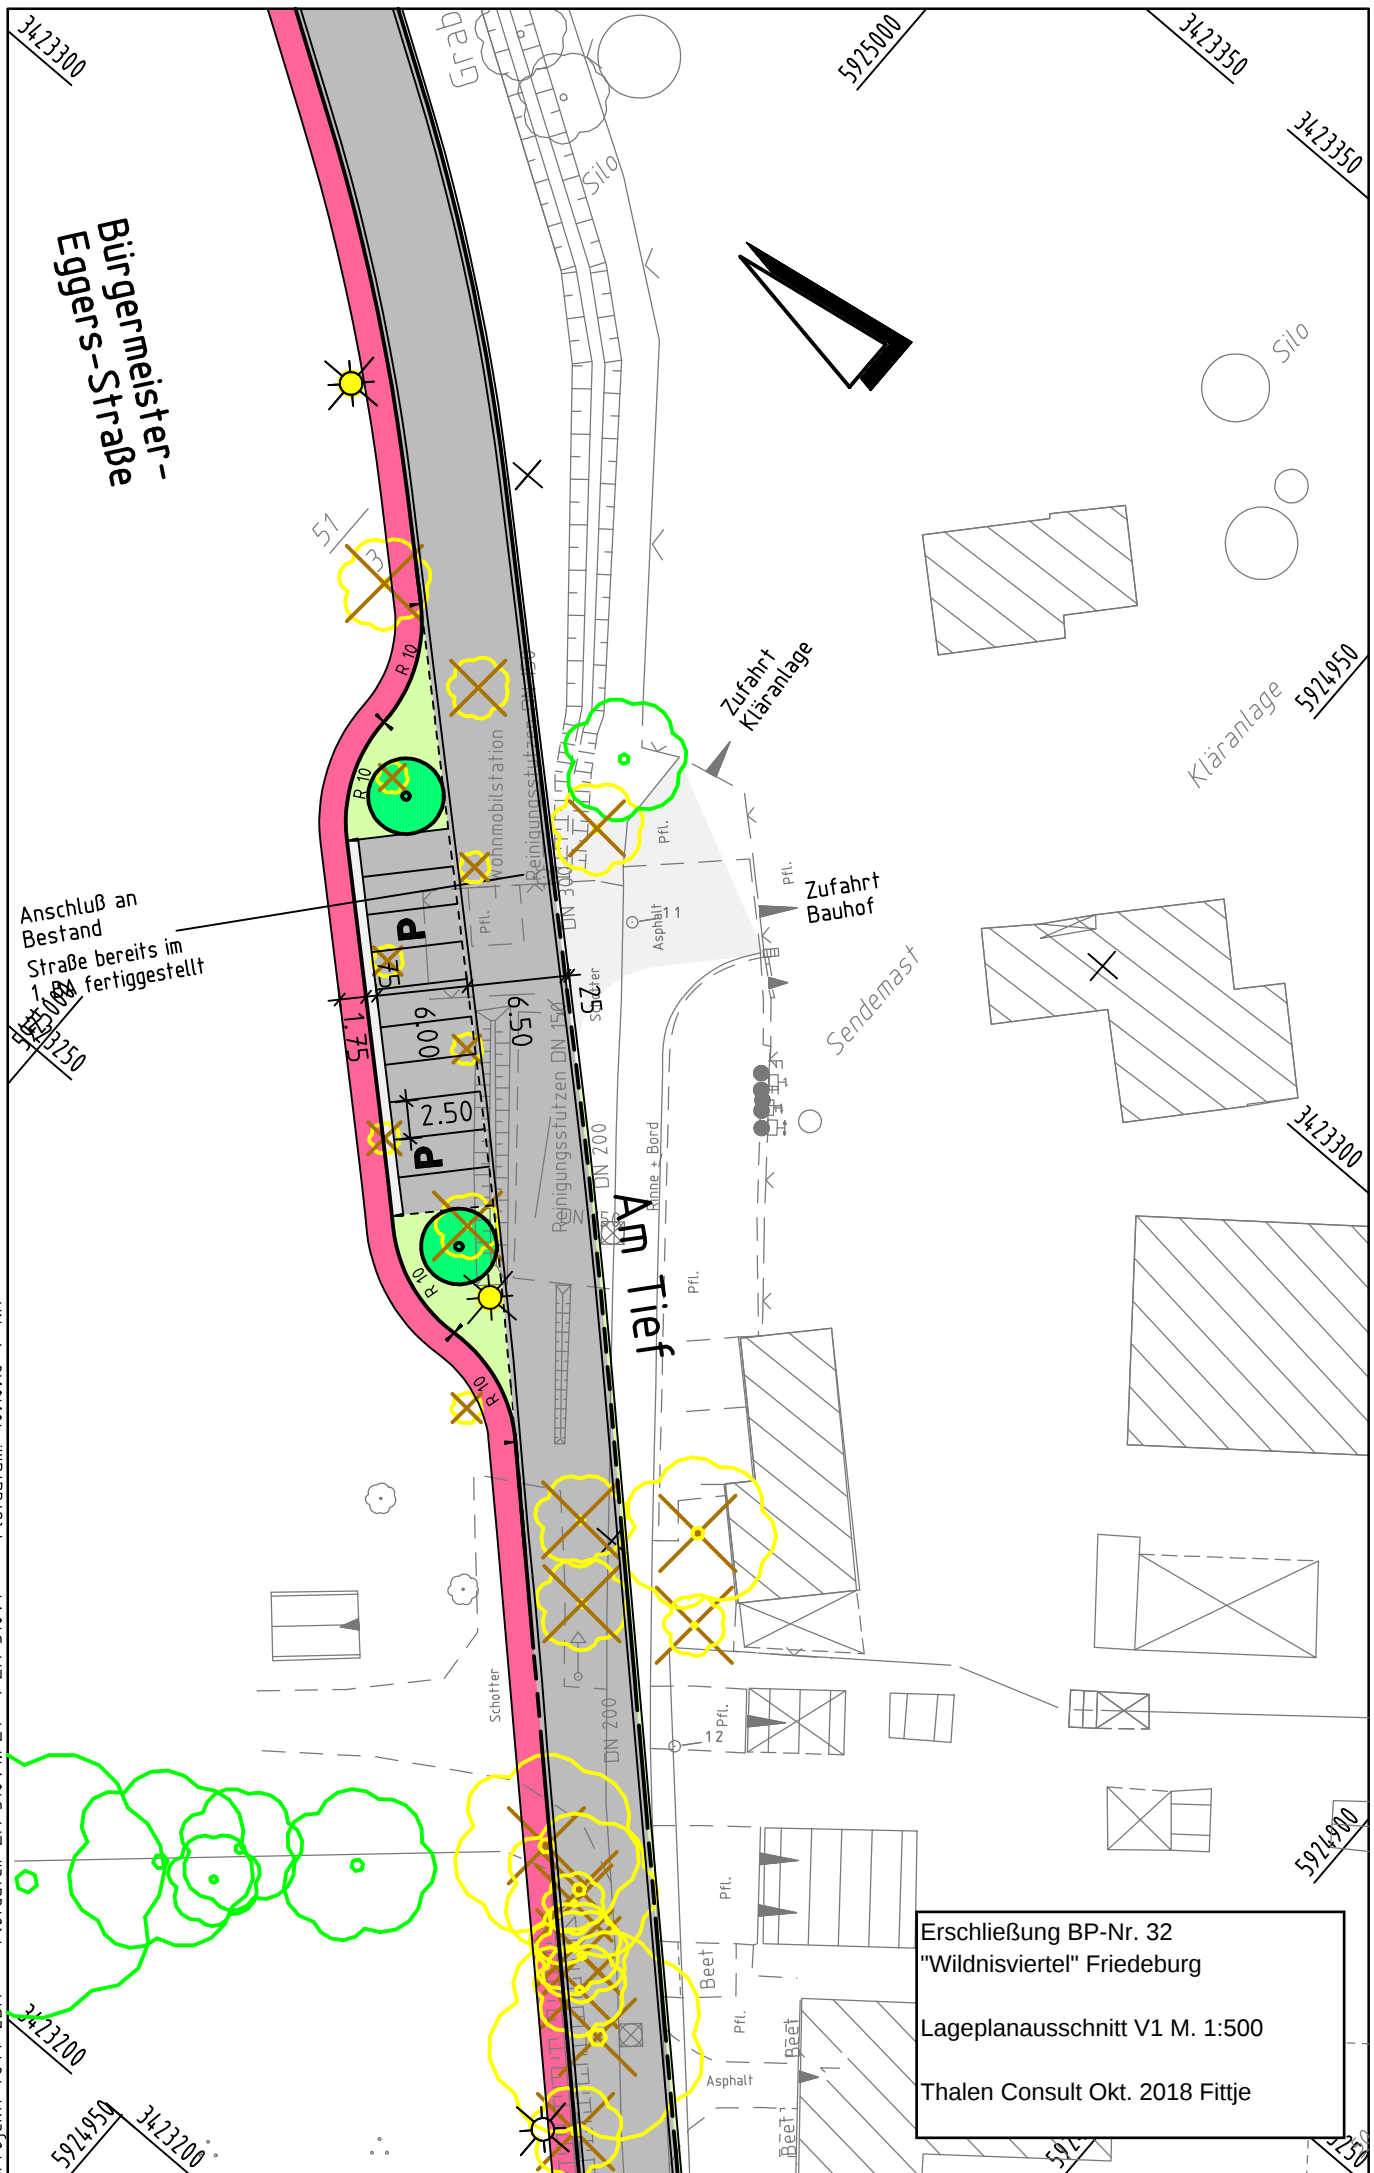

Erschließung BP-Nr. 32
 "Wildnisviertel" Friedeburg
 Lageplanausschnitt V1 M. 1:500
 Thalén Consult Okt. 2018 Fittje