




Vermessungs- und Katasterverwaltung Niedersachsen

Gemeinde: Friedeburg
Gemarkung: Dose
Flur: 22 Flurstück: 23

Liegenschaftskarte 1:2000

Standardpräsentation

Erstellt am: 18.03.2019

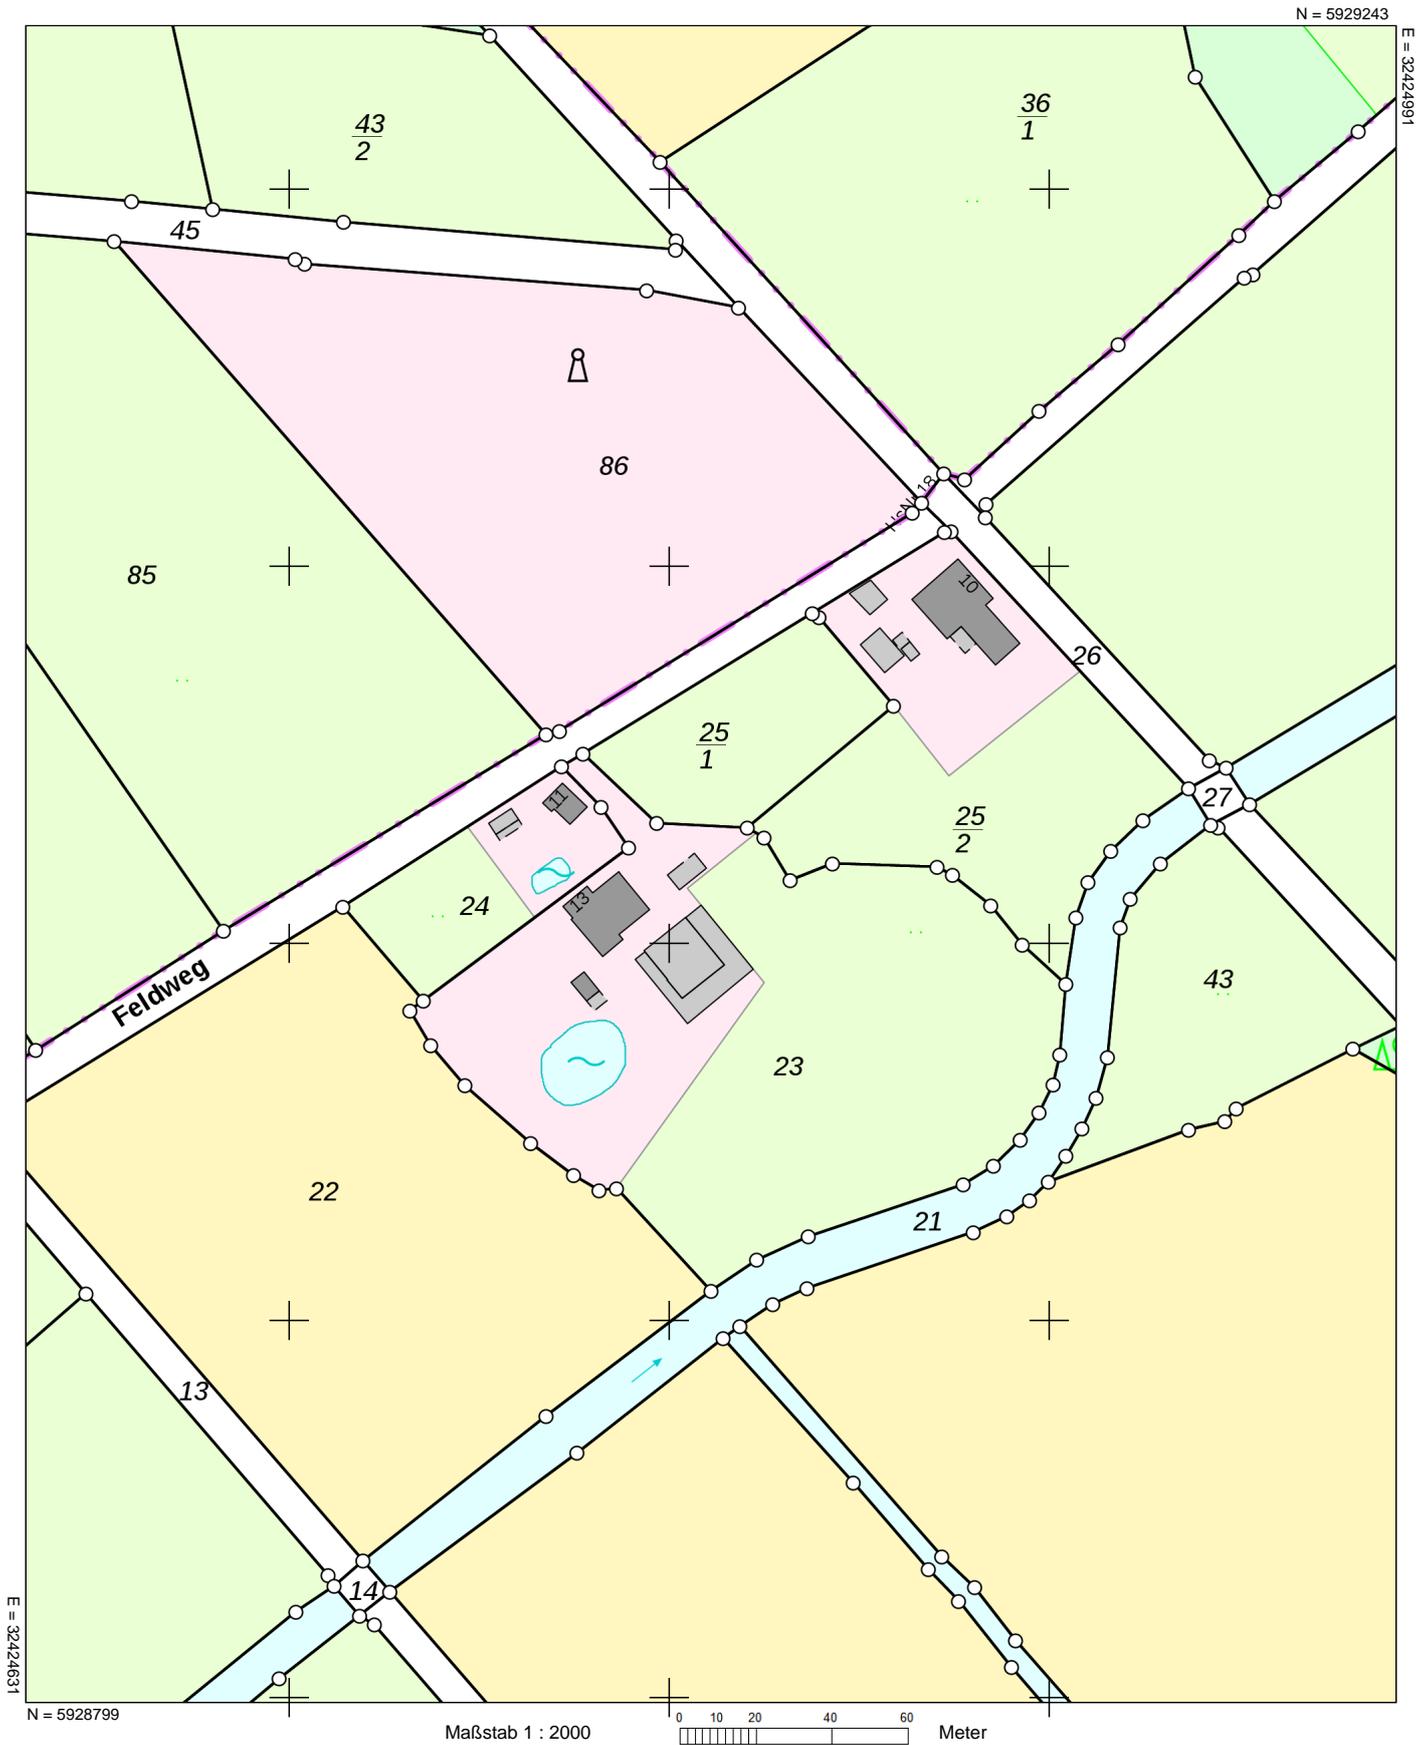

Verantwortlich für den Inhalt:

Landesamt für Geoinformation und Landesvermessung Niedersachsen
- Katasteramt Wittmund Stand: 16.03.2019
Isumser Straße 5
26409 Wittmund

Bereitgestellt durch:

Landesamt für Geoinformation und Landesvermessung Niedersachsen

Zeichen: 20190318_329