


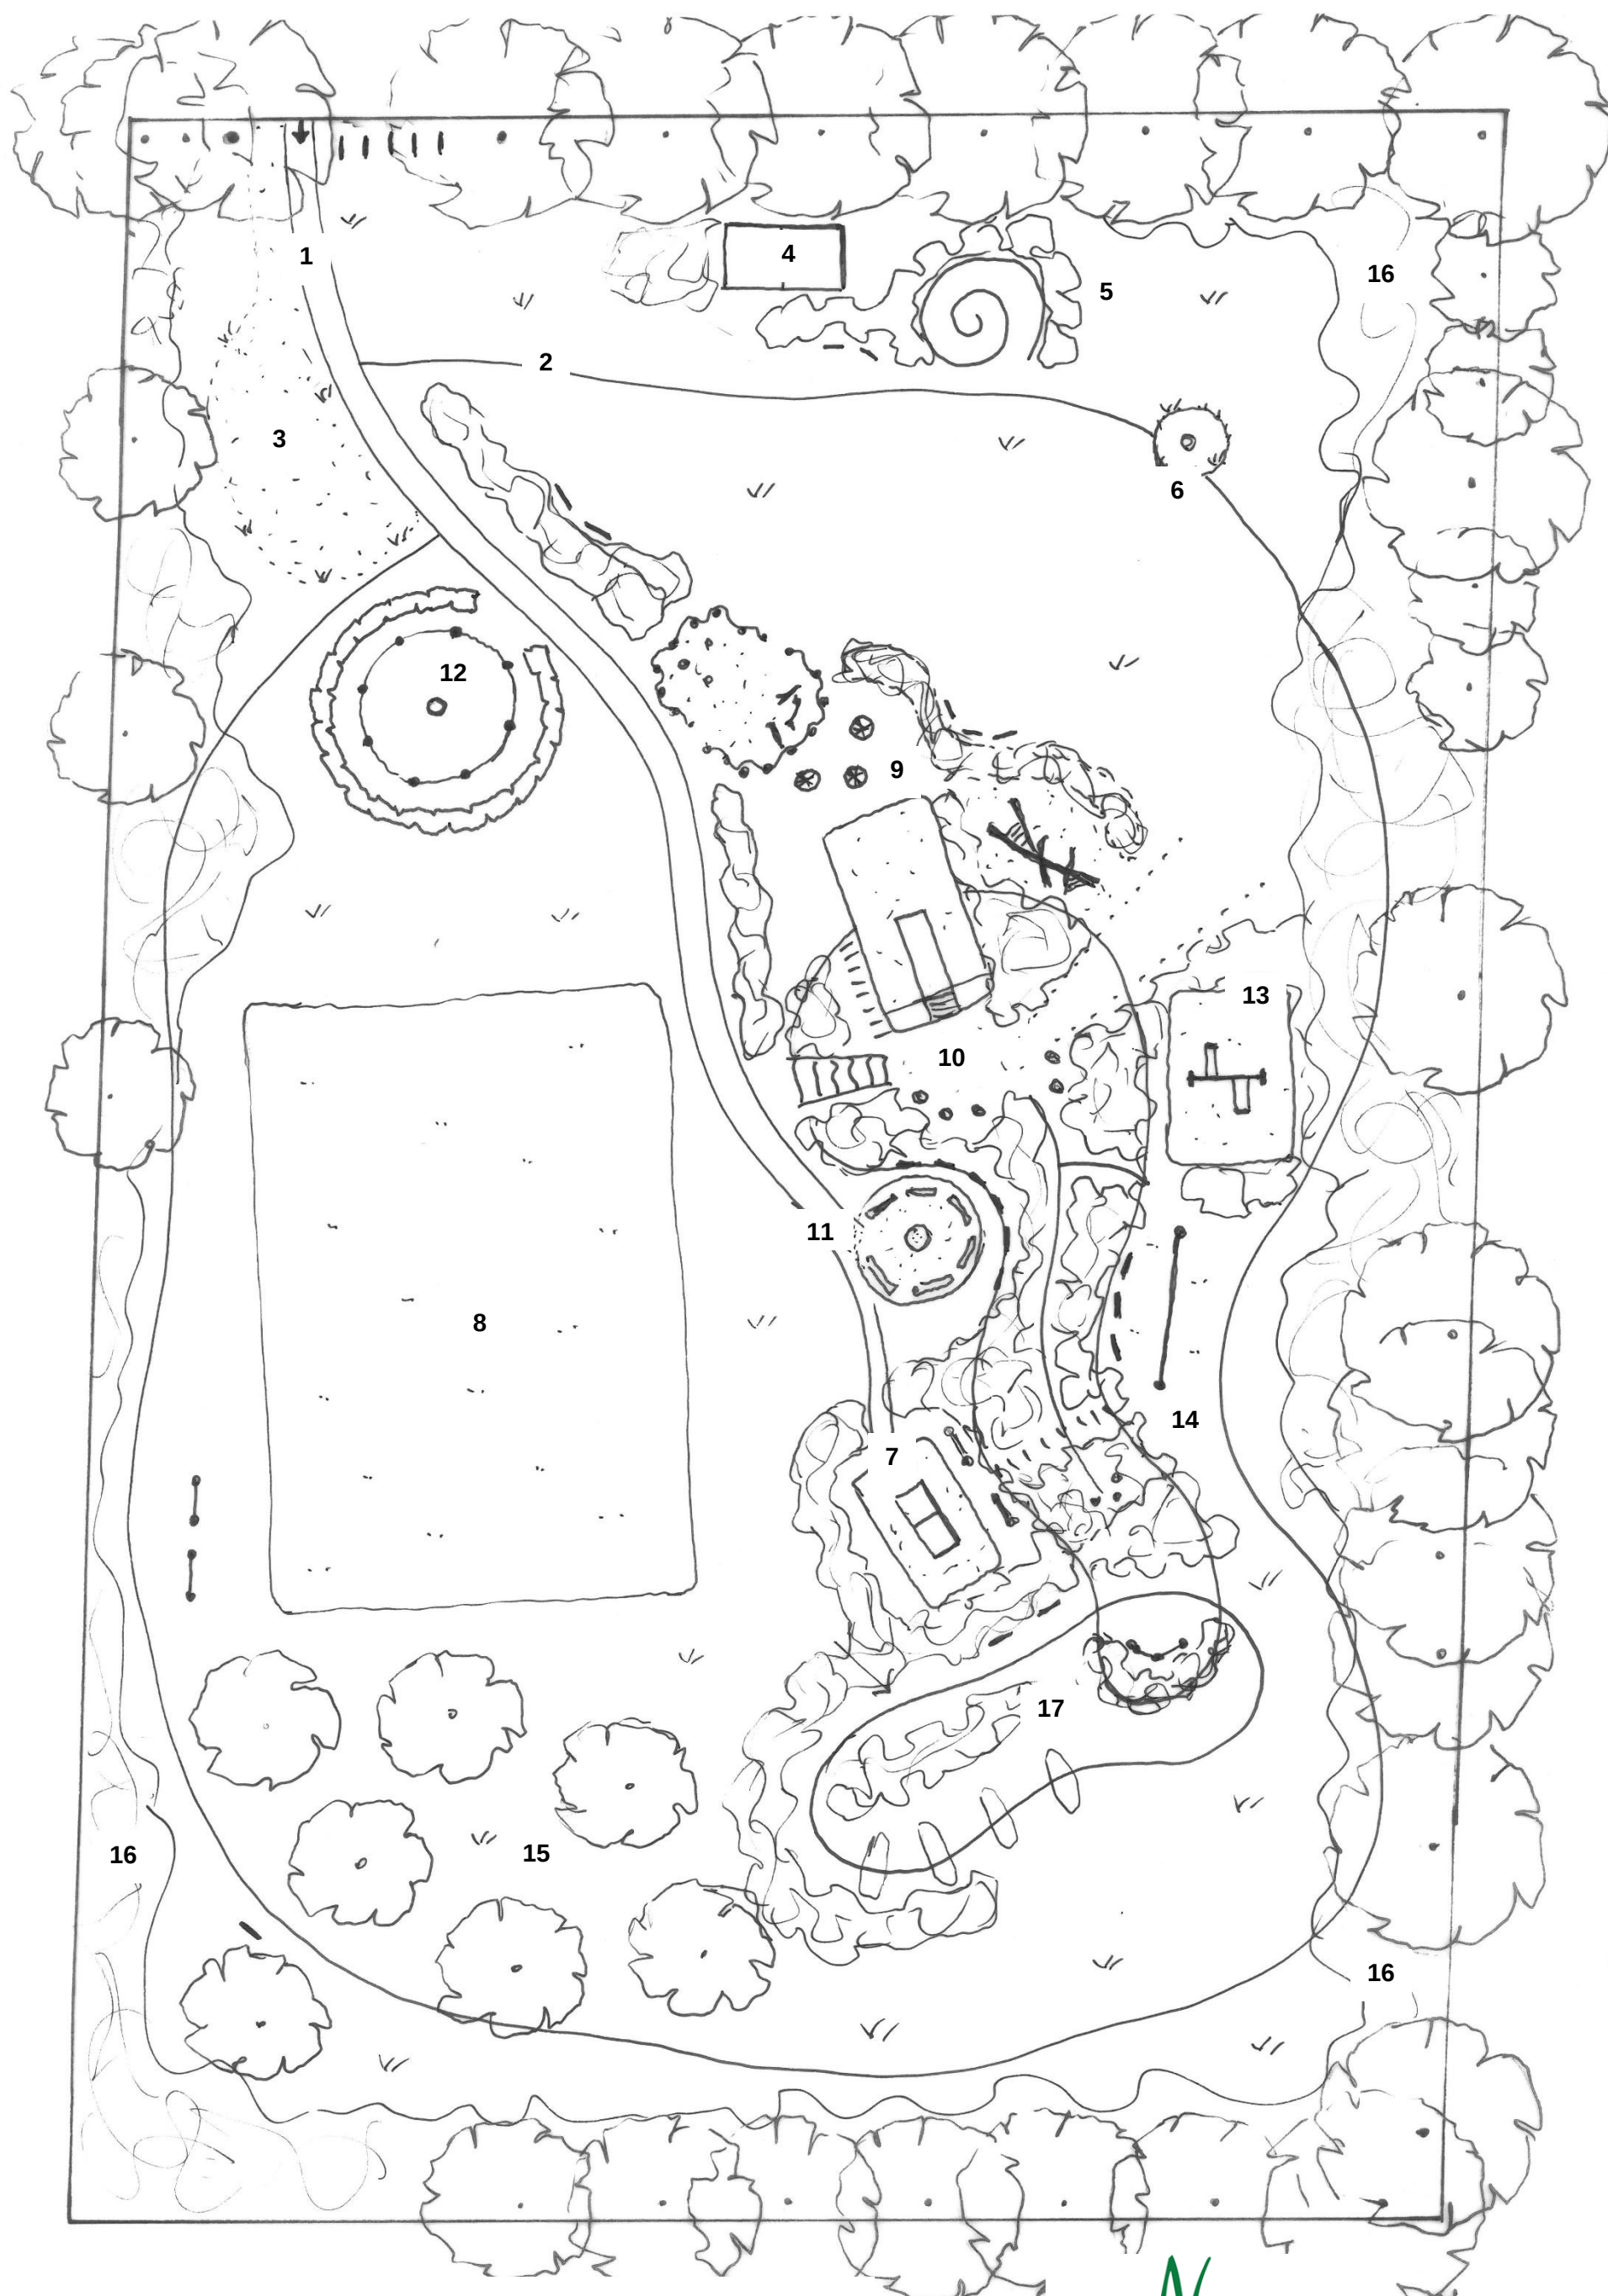

Natur-Erlebnis-Park am Möhlenweg

Entwurfsskizze 01.07.2019

0 5 10 m

BLUM PLANUNG
NATURNAHES GRÜN

Ina Blum M.A.
Am Galgenberg 11 26506 Norden
Tel: 04931 / 98 38 326
ina.blum@blum-n-planung.de
www.blum-n-planung.de