


E 423007 m

N 5923395 m

LEGENDE

- Bestandswohnhaus
- gewerbliche Nutzung mit Wohnung
- ausschließlich gewerbliche Nutzung

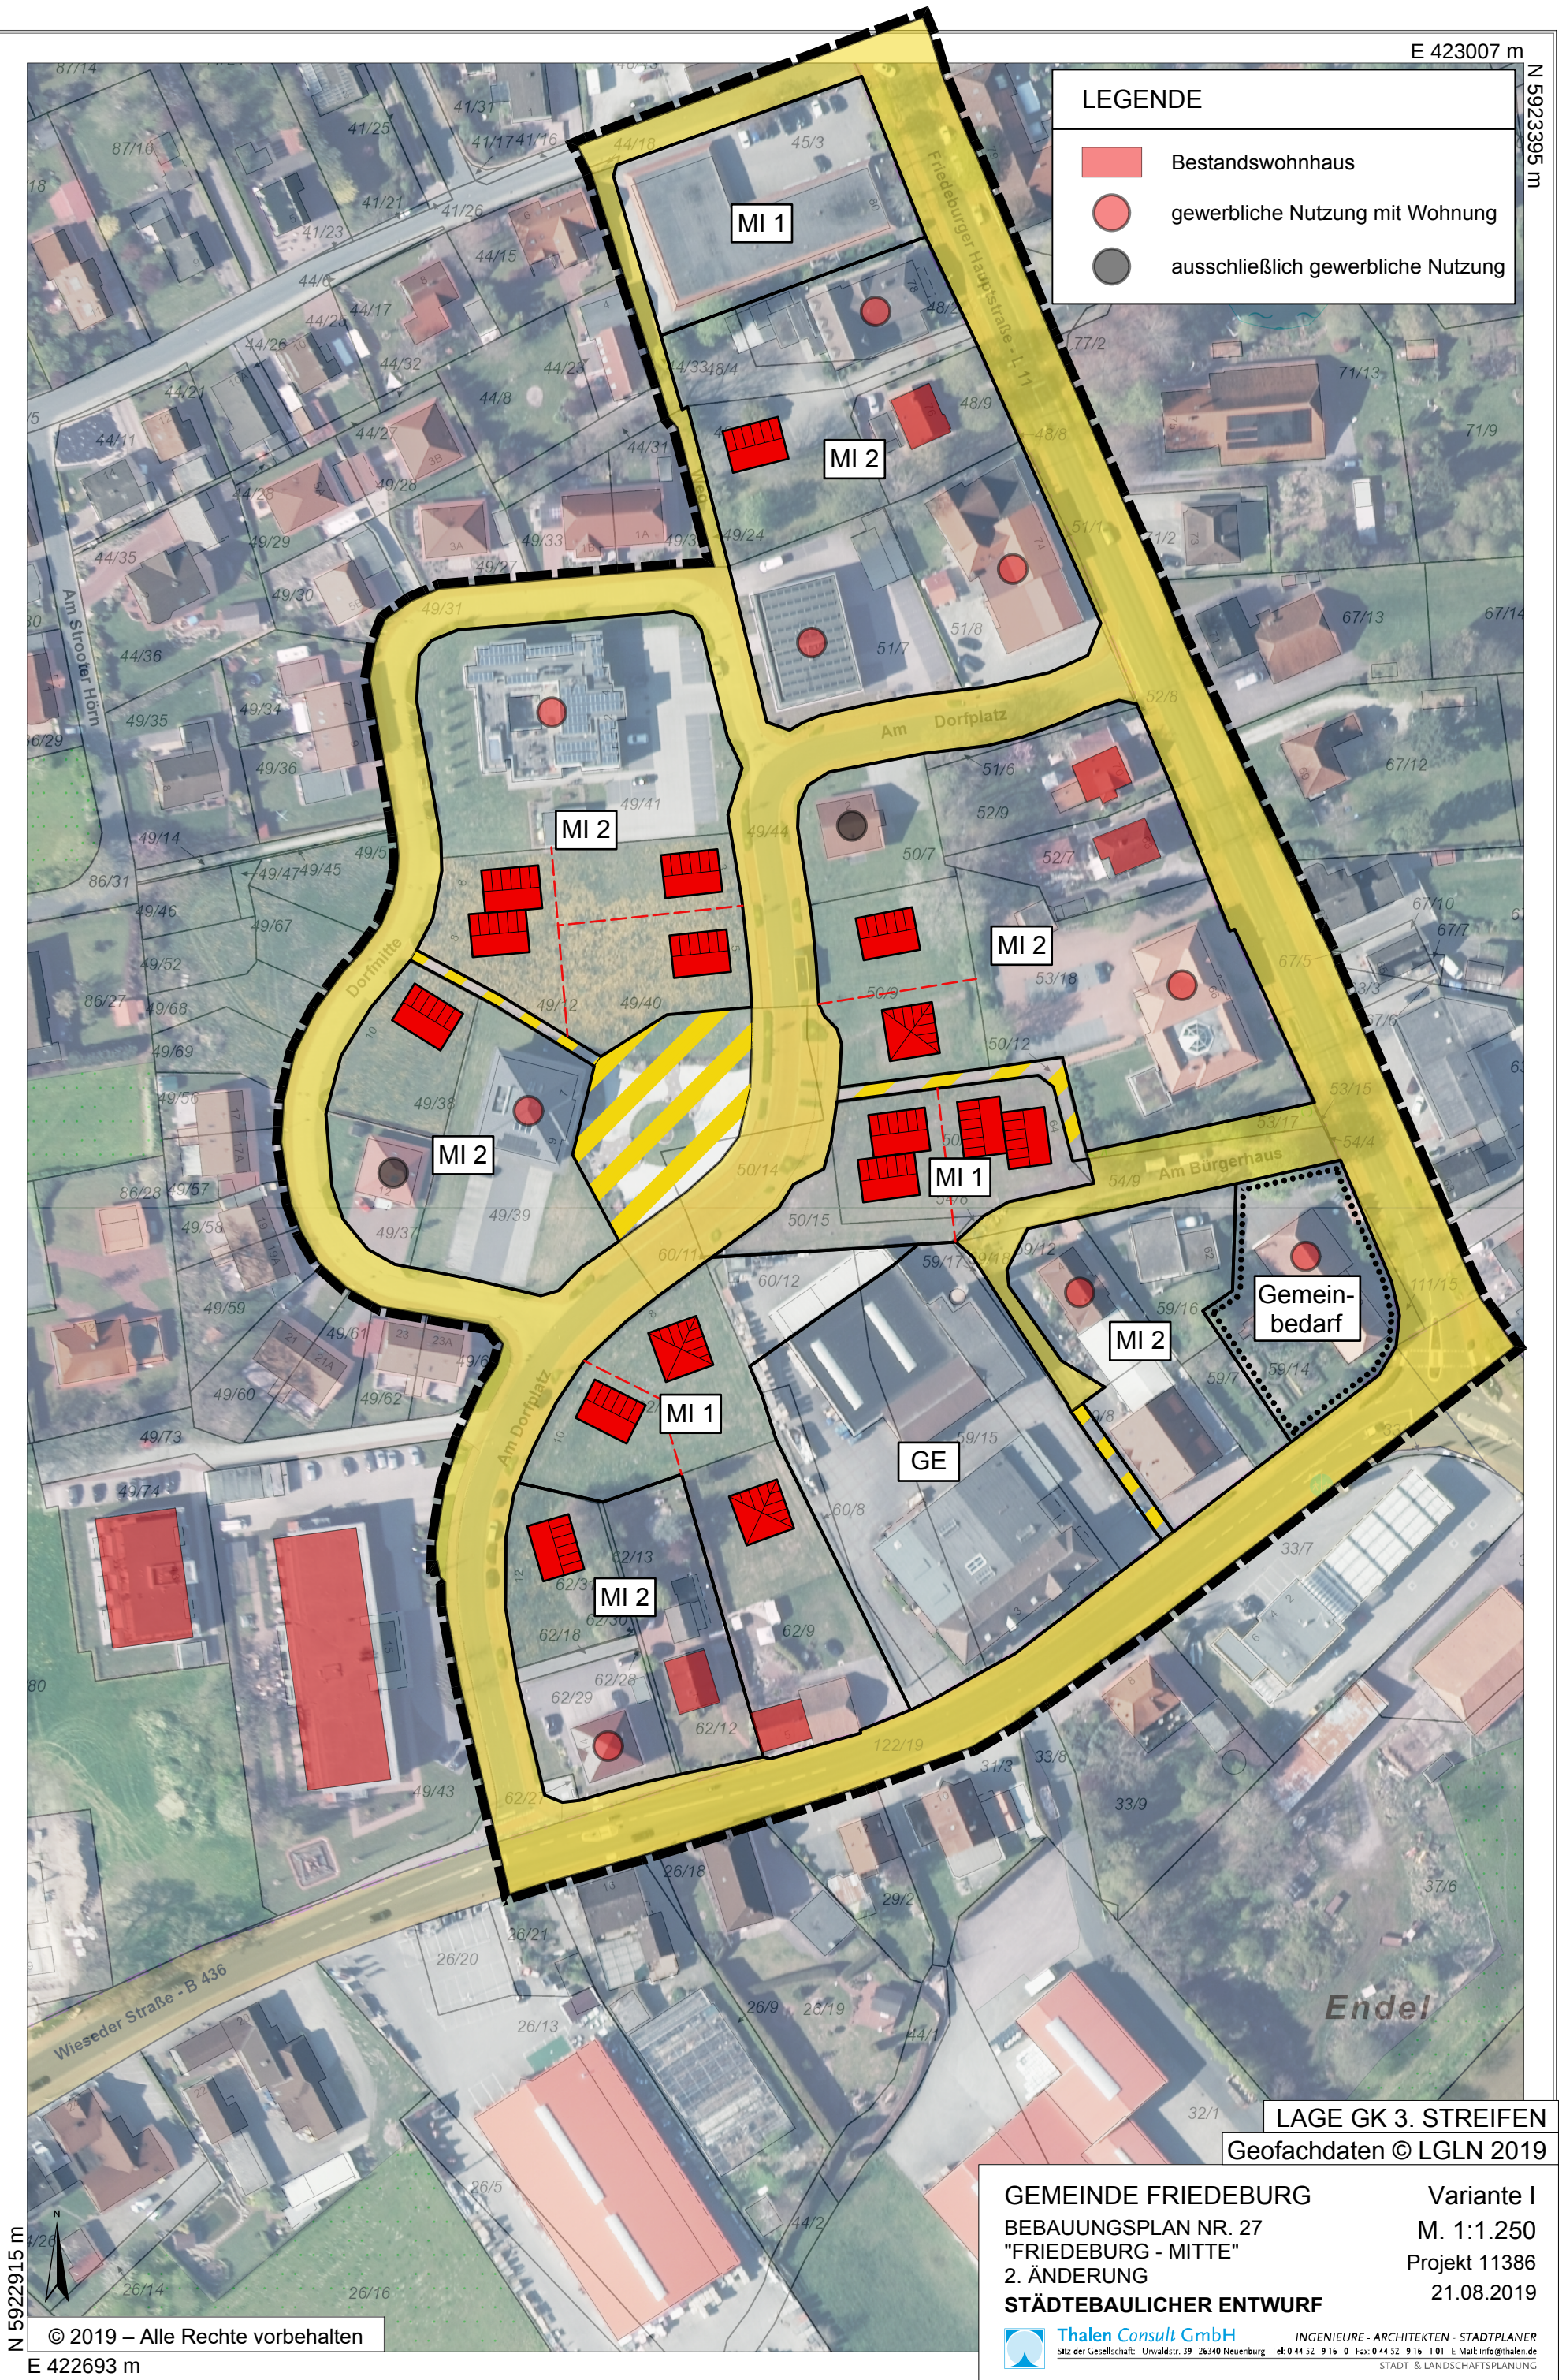

LAGE GK 3. STREIFEN

Geofachdaten © LGLN 2019

GEMEINDE FRIEDEBURG
BEBAUUNGSPLAN NR. 27
"FRIEDEBURG - MITTE"
2. ÄNDERUNG
STÄDTEBAULICHER ENTWURF

Variante I
M. 1:1.250
Projekt 11386
21.08.2019

Thalen Consult GmbH
Sitz der Gesellschaft: Unwaldstr. 39 26340 Neuenburg Tel. 0 44 52 - 9 16 - 0 Fax: 0 44 52 - 9 16 - 1 01 E-Mail: info@thalen.de

INGENIEURE - ARCHITEKTEN - STADTPLANER
STADT- & LANDSCHAFTSPLANUNG

© 2019 – Alle Rechte vorbehalten

E 422693 m