


E 418242 m


N 5923093 m

Wiesede

Hilgenholz

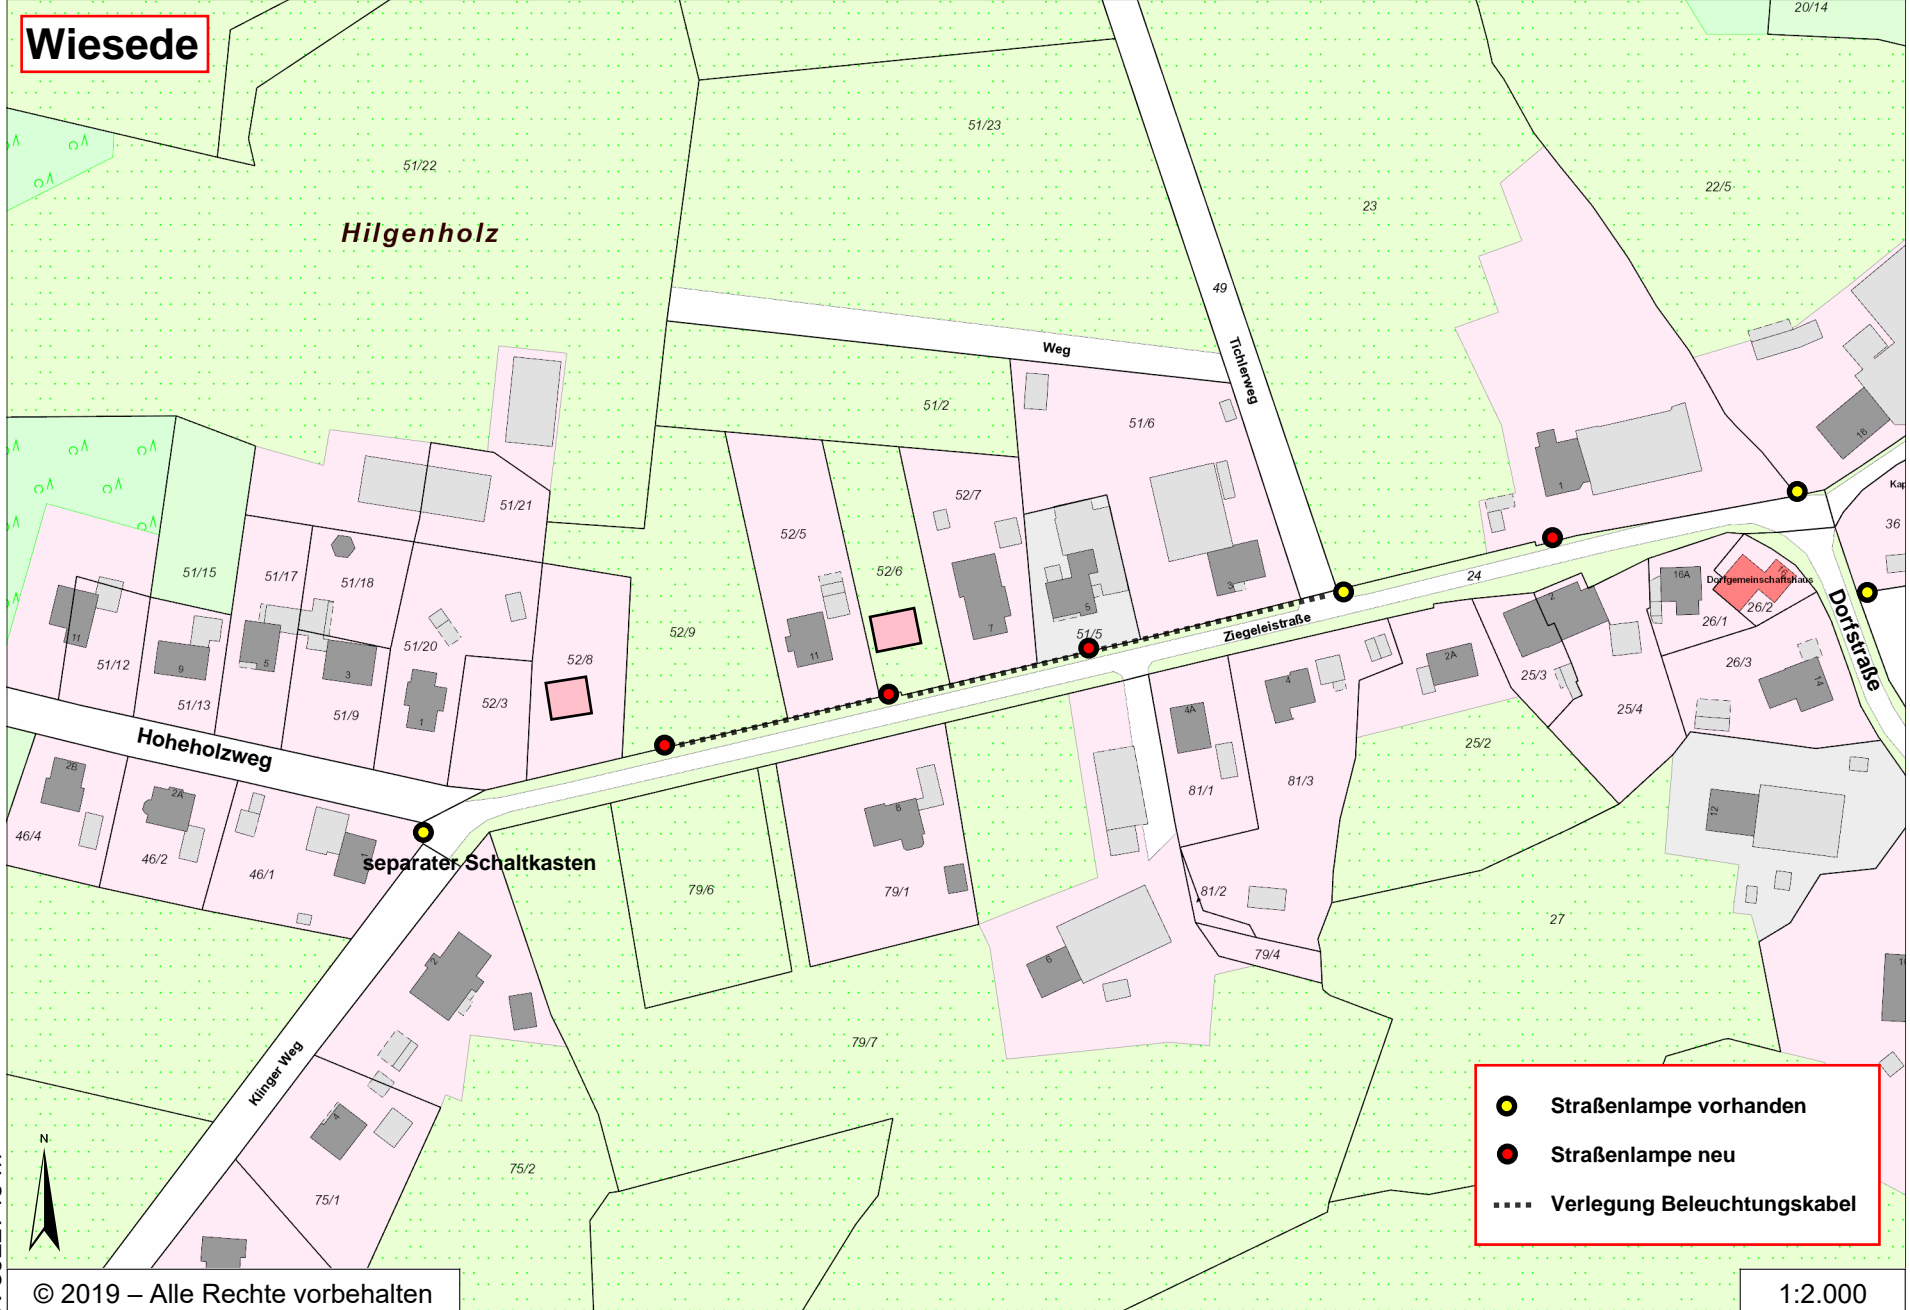

- Straßenlampe vorhanden
- Straßenlampe neu
- Verlegung Beleuchtungskabel

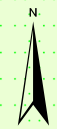

© 2019 – Alle Rechte vorbehalten

1:2.000

N 5922745 m

E 417740 m