


# JUGEND

# KITA

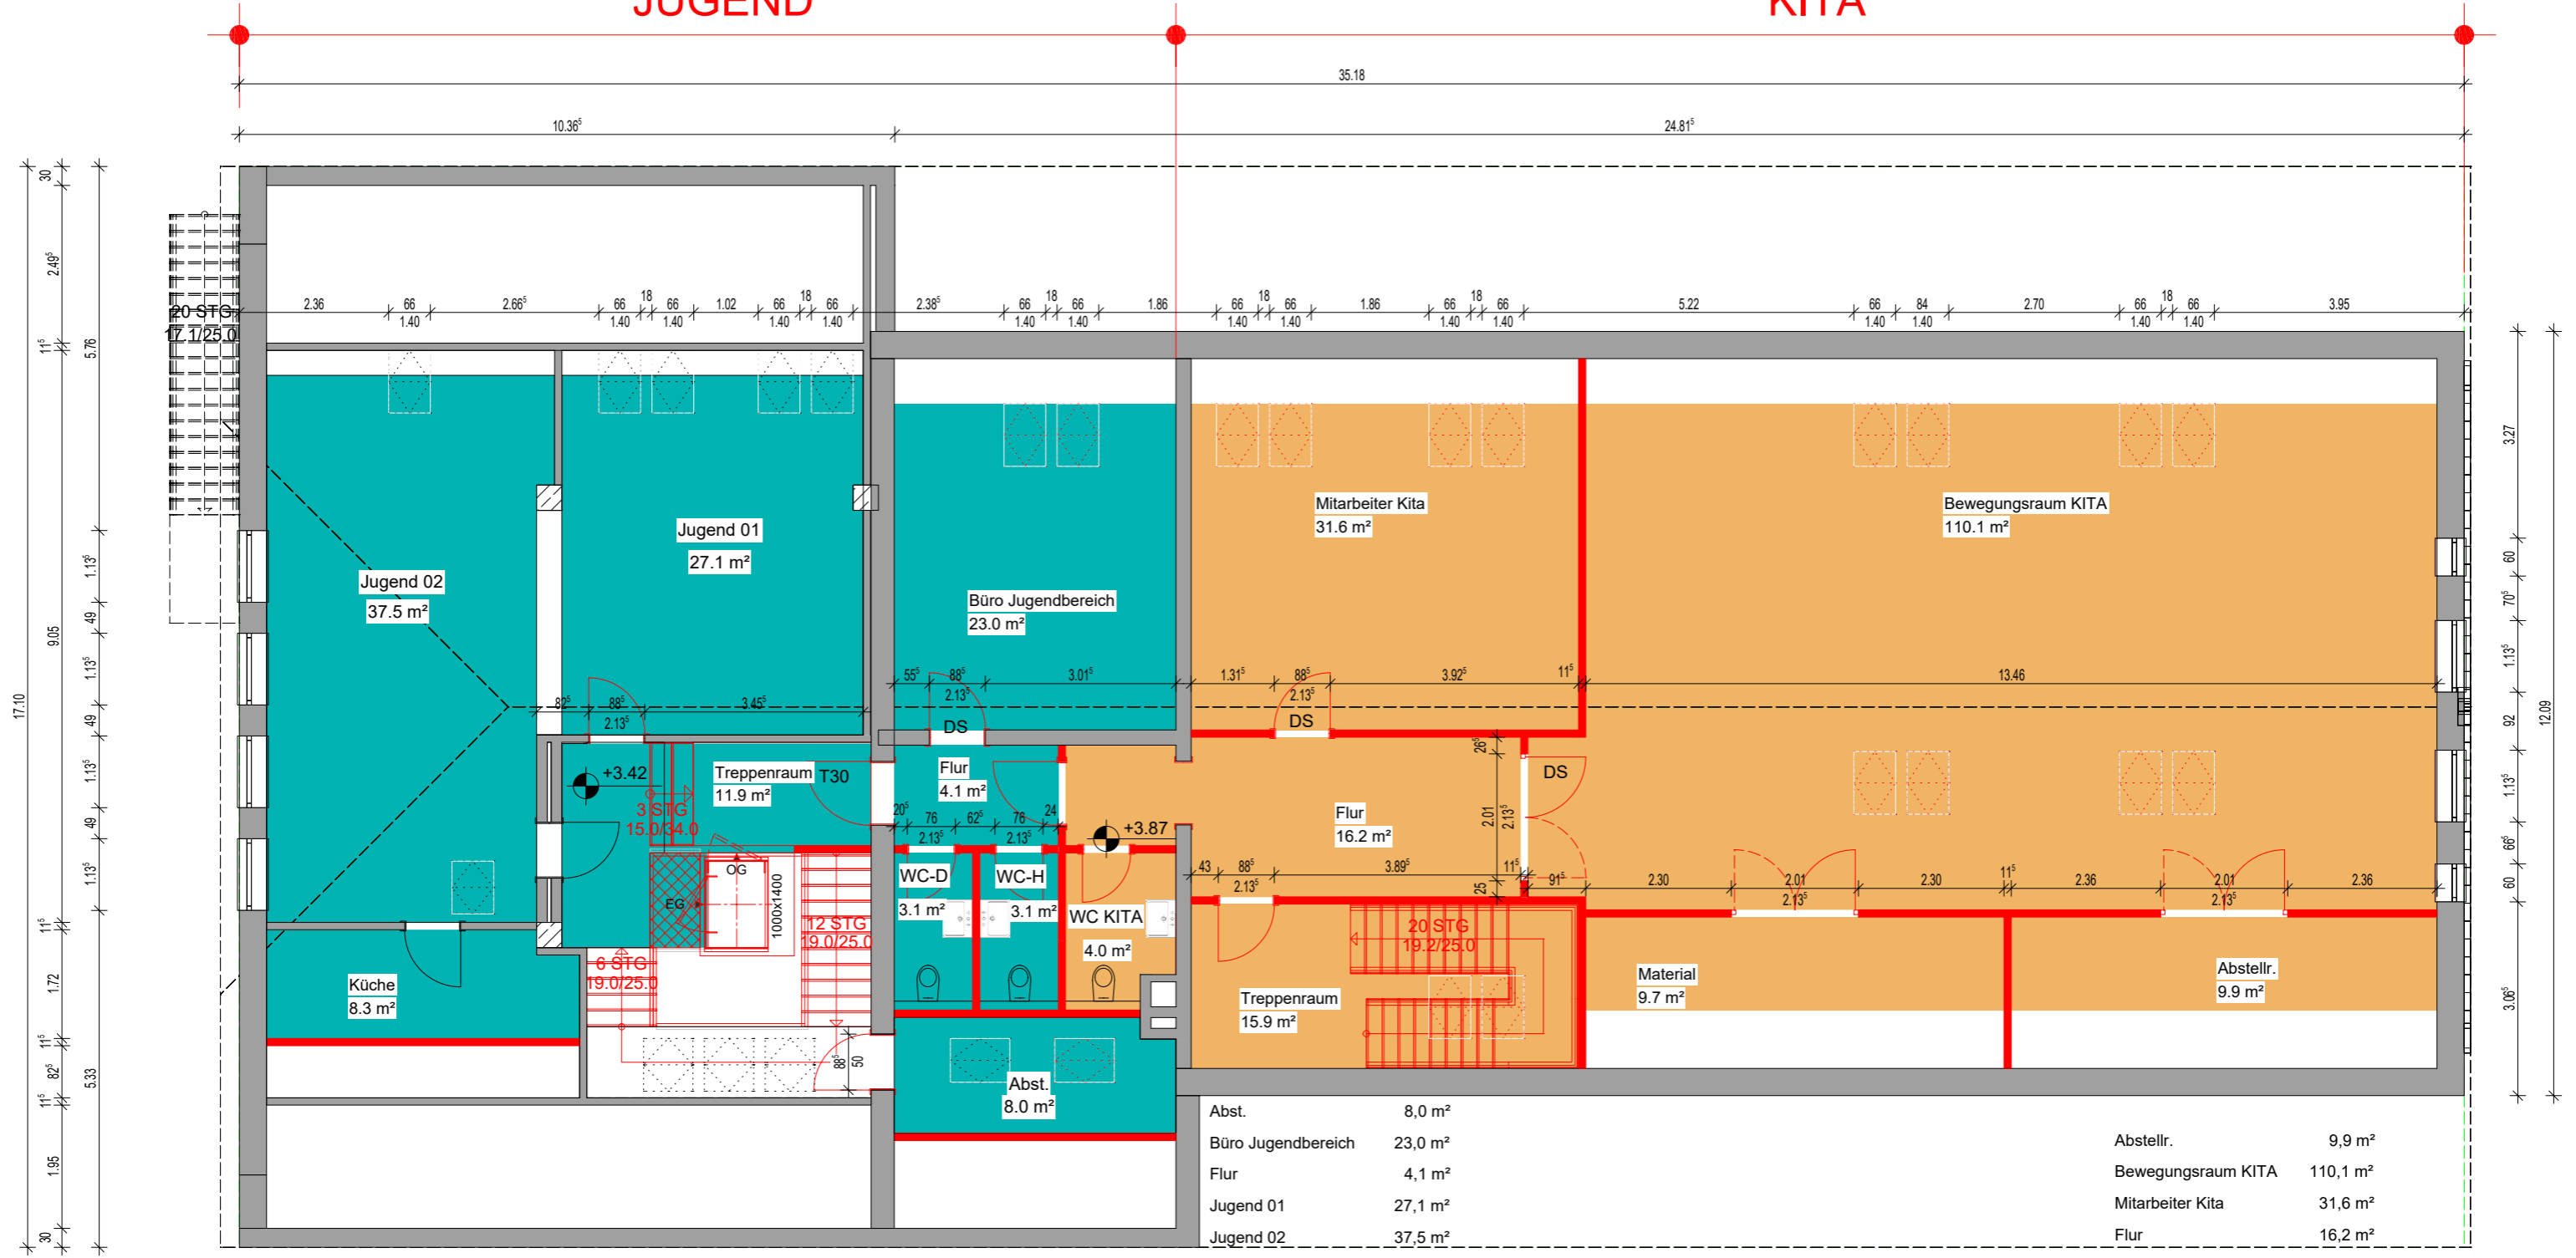

## DACHGESCHOSS

Abst.	8,0 m <sup>2</sup>
Büro Jugendbereich	23,0 m <sup>2</sup>
Flur	4,1 m <sup>2</sup>
Jugend 01	27,1 m <sup>2</sup>
Jugend 02	37,5 m <sup>2</sup>
Küche	8,3 m <sup>2</sup>
Treppenraum	11,9 m <sup>2</sup>
WC-D	3,1 m <sup>2</sup>
WC-H	3,1 m <sup>2</sup>
<b>Jugend</b>	<b>126,1 m<sup>2</sup></b>

Abstellr.	9,9 m <sup>2</sup>
Bewegungsraum KITA	110,1 m <sup>2</sup>
Mitarbeiter Kita	31,6 m <sup>2</sup>
Flur	16,2 m <sup>2</sup>
Material	9,7 m <sup>2</sup>
Treppenraum	15,9 m <sup>2</sup>
WC KITA	4,0 m <sup>2</sup>
<b>Kita</b>	<b>197,4 m<sup>2</sup></b>

