


KRIPPE

GEMEINSCHAFT

KIGA

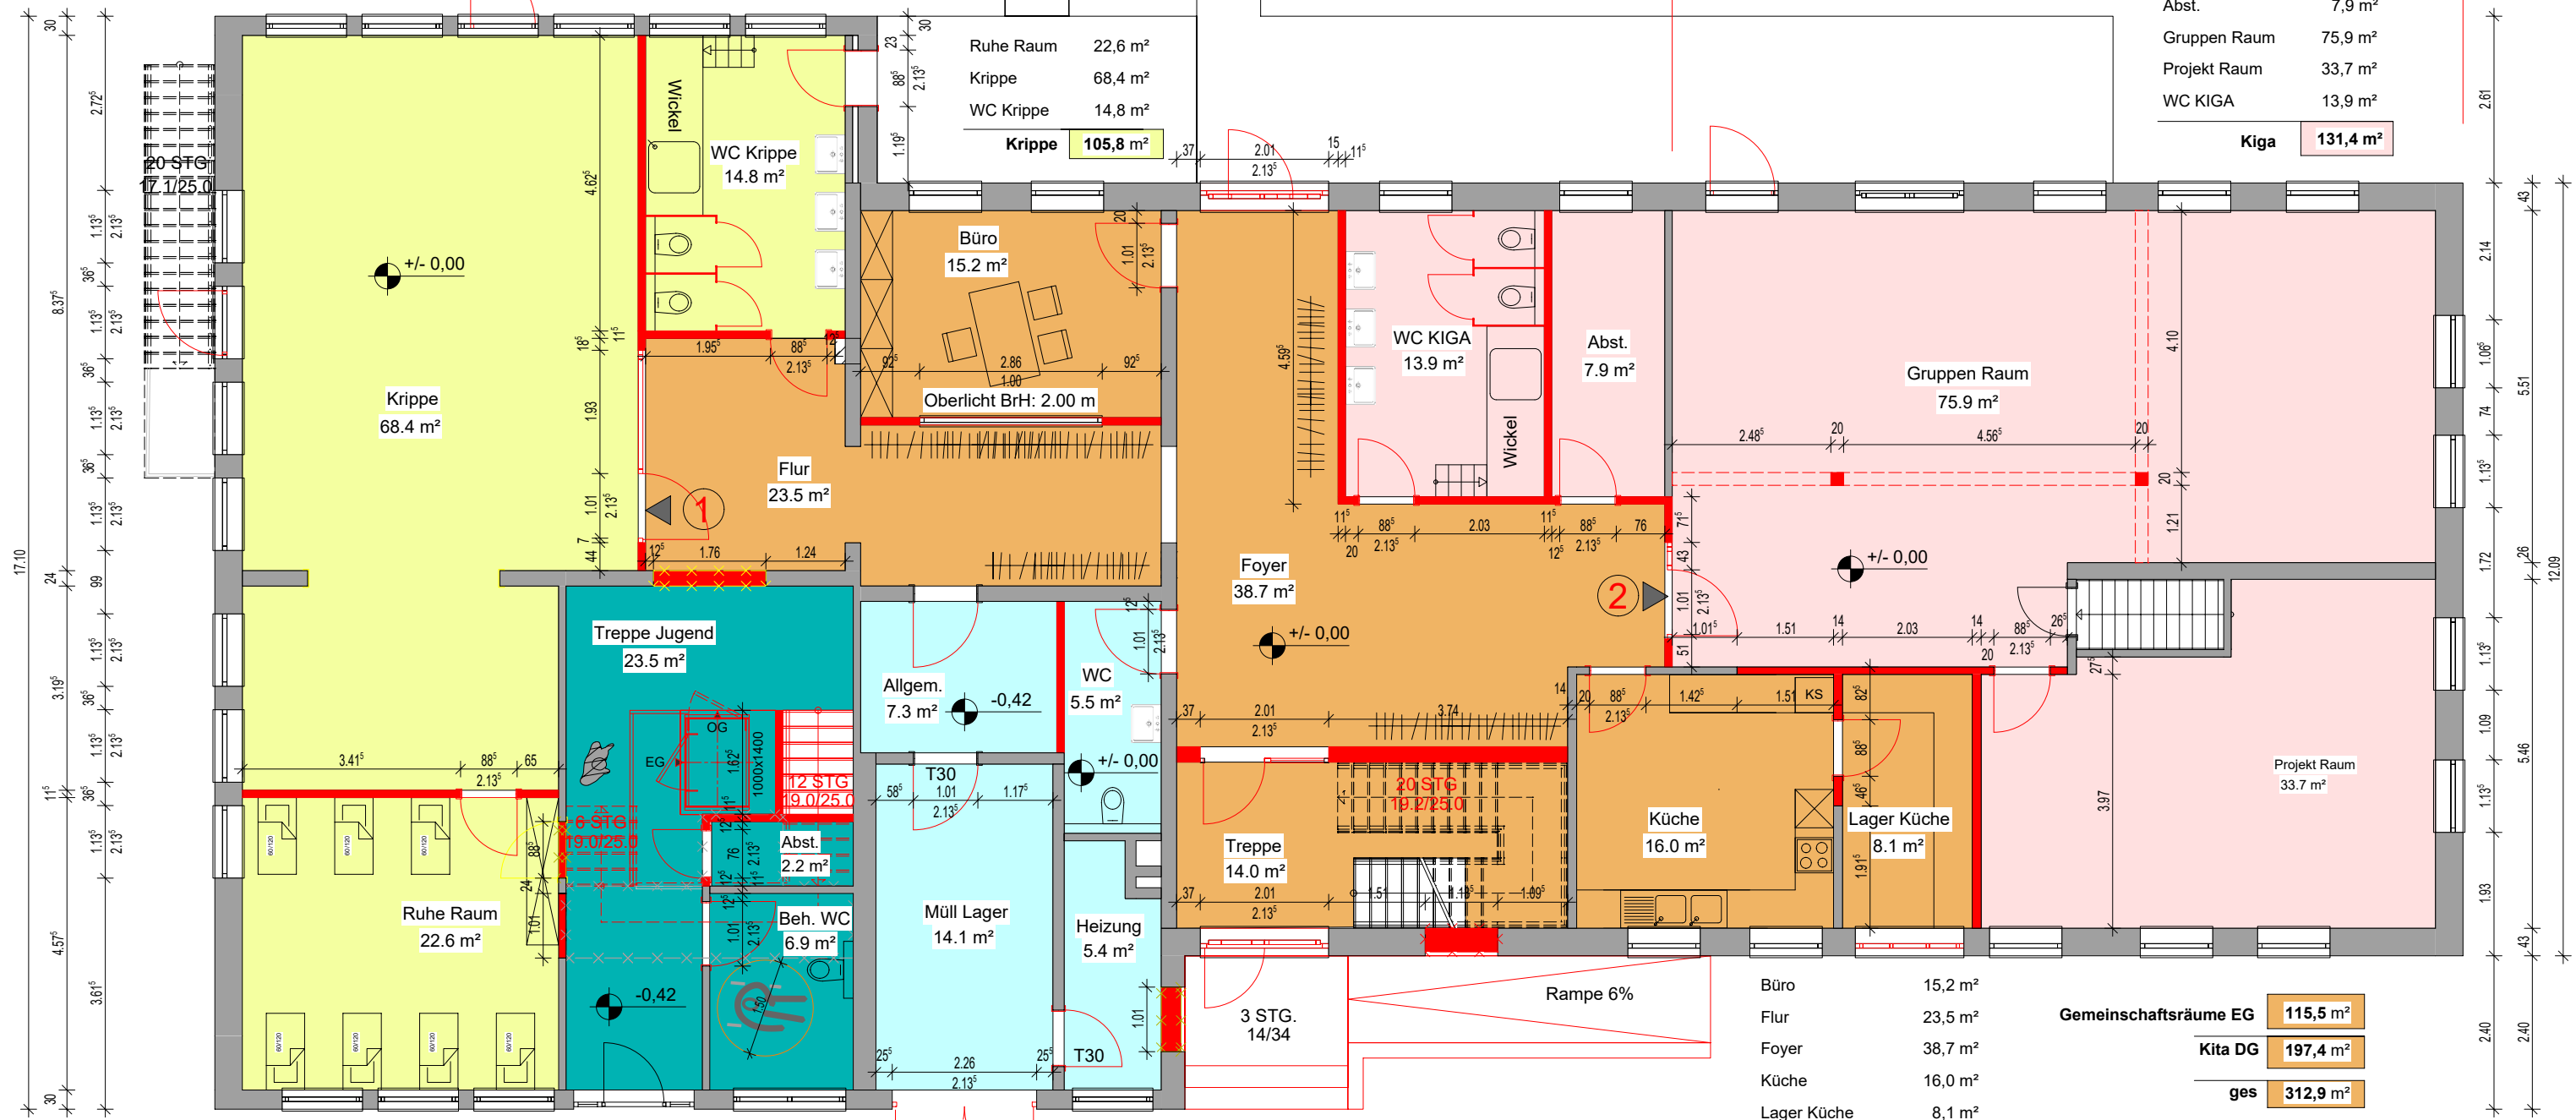

Abst.	7,9 m ²
Gruppen Raum	75,9 m ²
Projekt Raum	33,7 m ²
WC KIGA	13,9 m ²
Kiga	131,4 m²

Abst.	2,2 m ²
Beh. WC	6,9 m ²
Treppe Jugend	23,5 m ²
Jugend EG	32,6 m²
Jugend DG	126,1 m²
Jugend ges	158,7 m²



ERDGESCHOSS

JUGEND ALLGEMEIN

Allgem.	7,3 m ²
Heizung	5,4 m ²
Müll Lager	14,1 m ²
WC	5,5 m ²
Allgemein	32,3 m²

Büro	15,2 m ²
Flur	23,5 m ²
Foyer	38,7 m ²
Küche	16,0 m ²
Lager Küche	8,1 m ²
Treppe	14,0 m ²
Gemeinschaftsräume EG	115,5 m²

Gemeinschaftsräume EG	115,5 m²
Kita DG	197,4 m²
ges	312,9 m²