


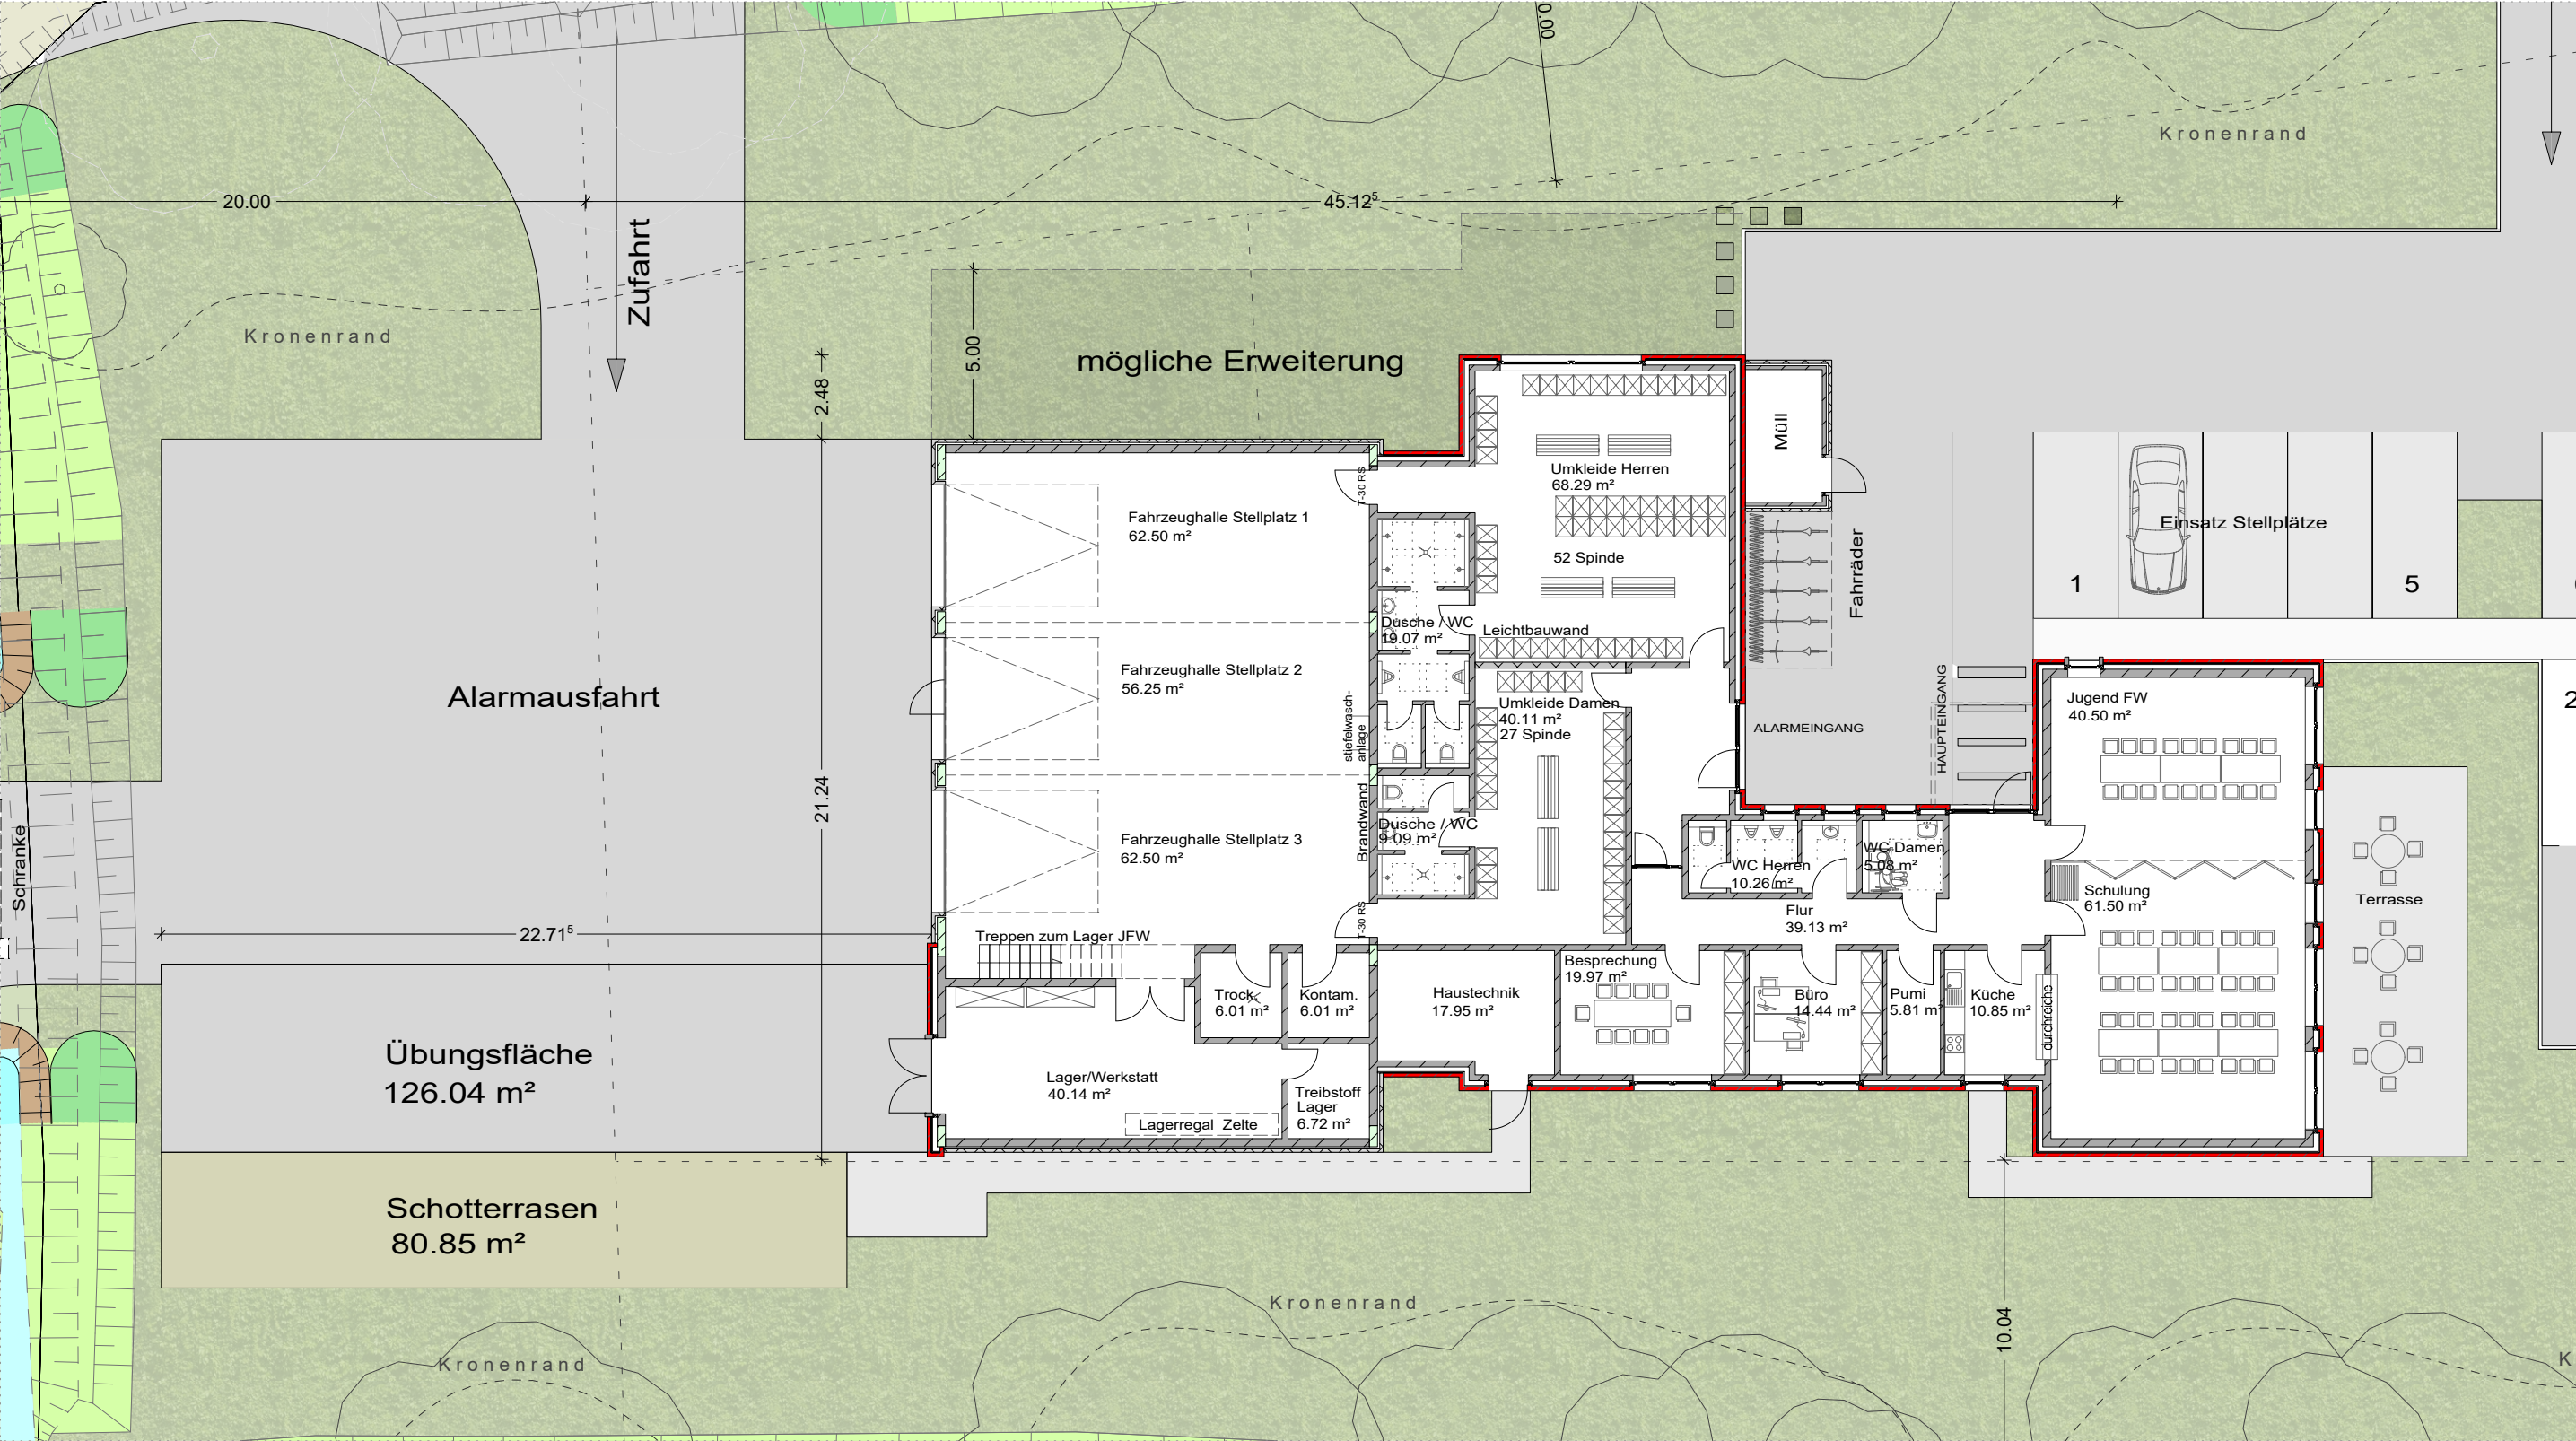

3ing architektur + ingenieur büro freimuth steinhoff gmbh	bauherr gemeinde friedeburg friedeburger hauptstr. 96 26446 friedeburg	objekt neubau feuerwehr marx	planbezeichnung Erdgeschoss	maßstab 1:200	index I01b	plan-nr. pl60
			entwurf s. bunting	gezeichnet d. beltran	datum 03.08.2020	projekt nr. 16bk034