


E 430804 m

N 5924983 m

**Öffentliche Widmung**  
**Flurstück 25/1, Flur 4, Gemarkung Horsten**  
**Name: "Horster Grashaus"**

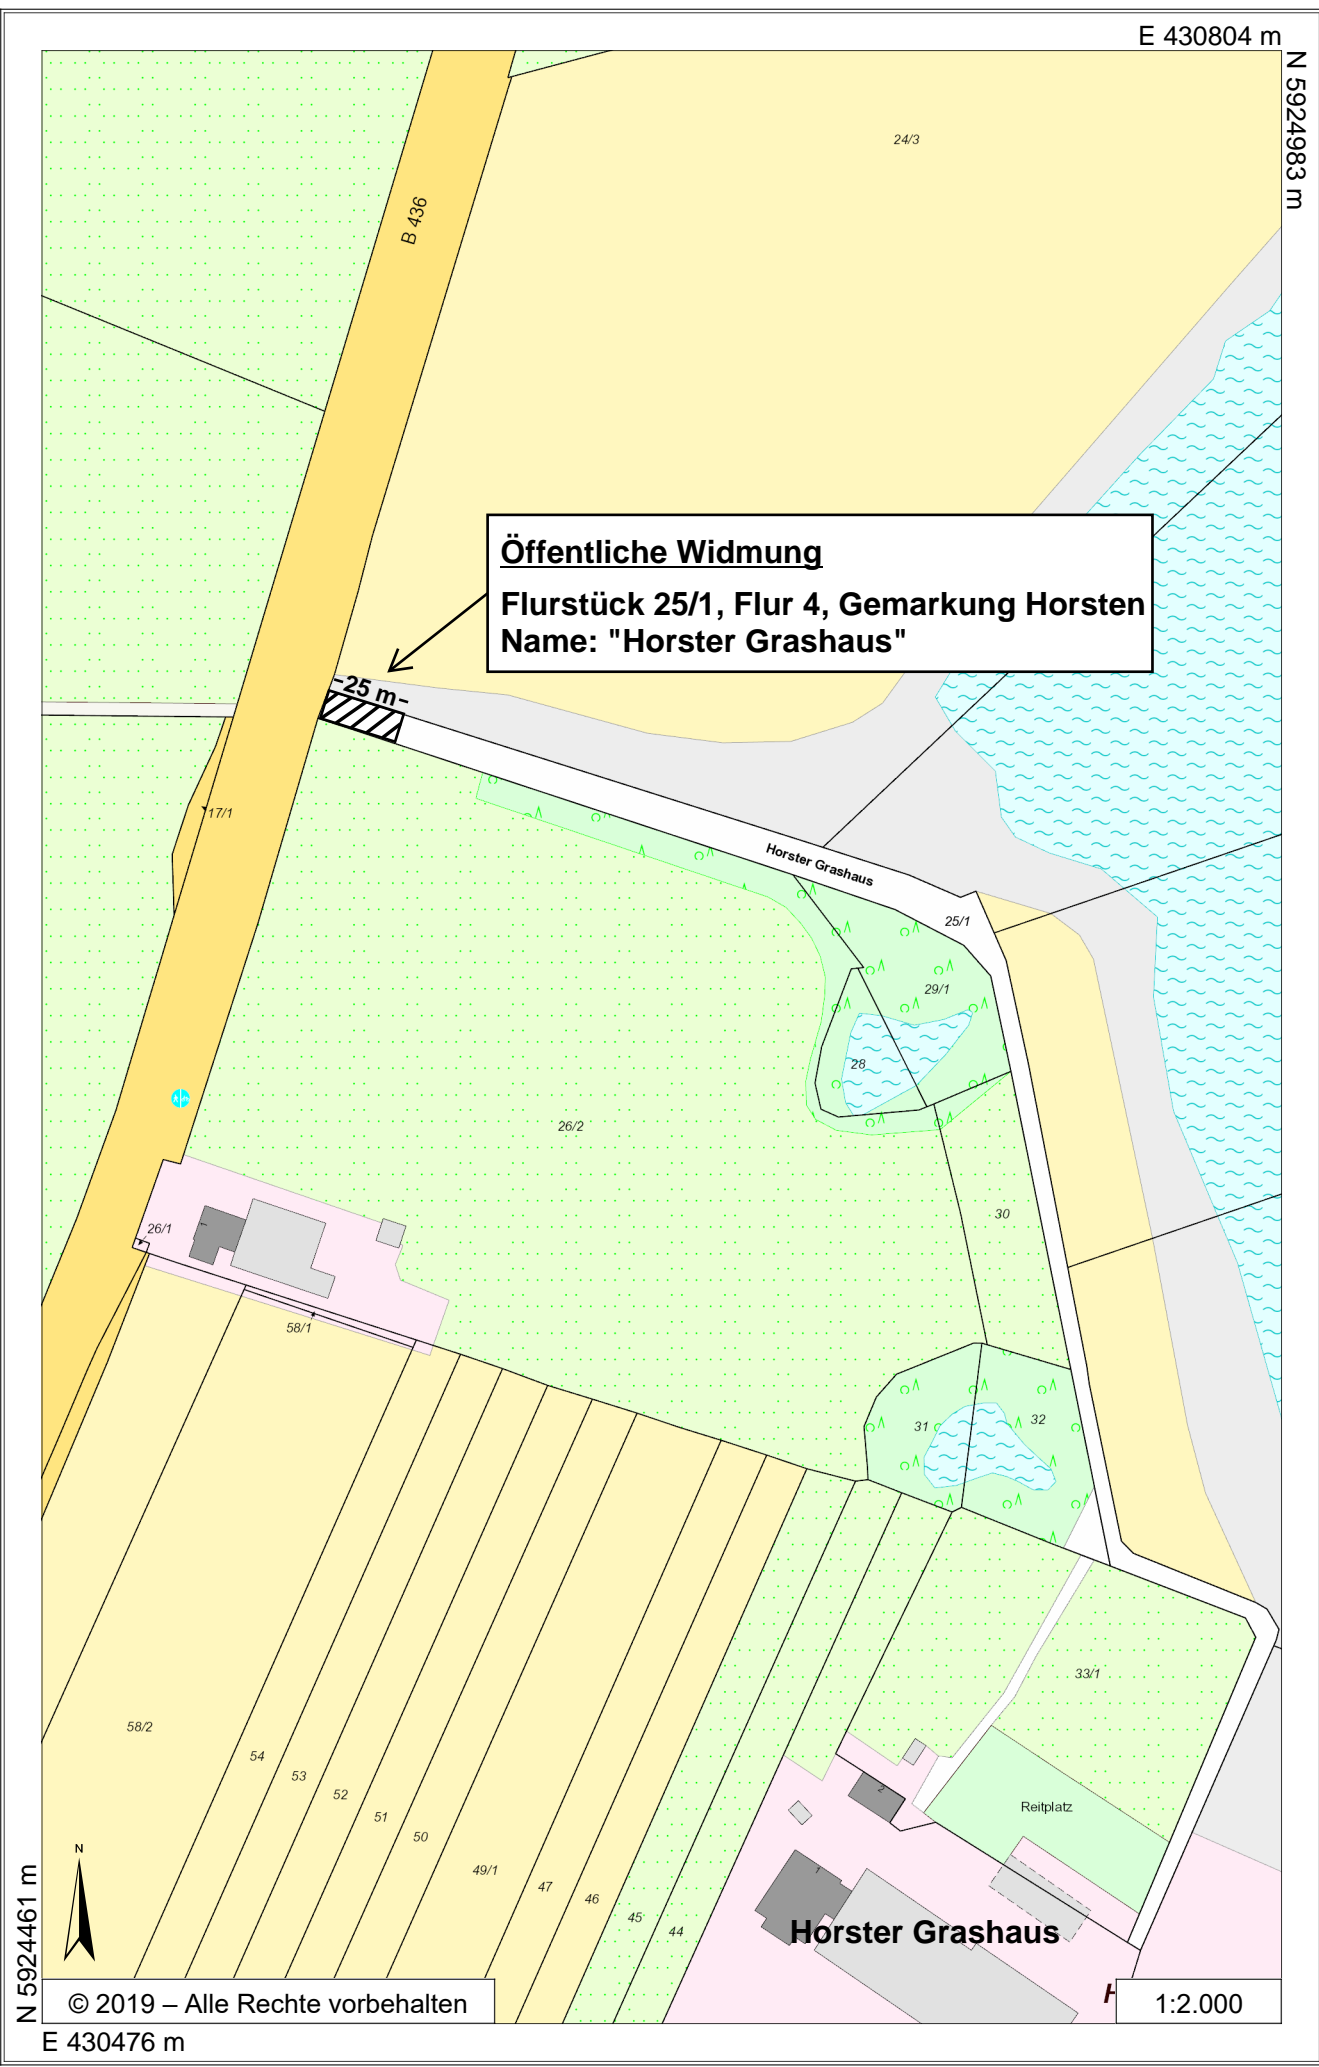

N 5924461 m



© 2019 – Alle Rechte vorbehalten

E 430476 m

**Horster Grashaus**

1:2.000