


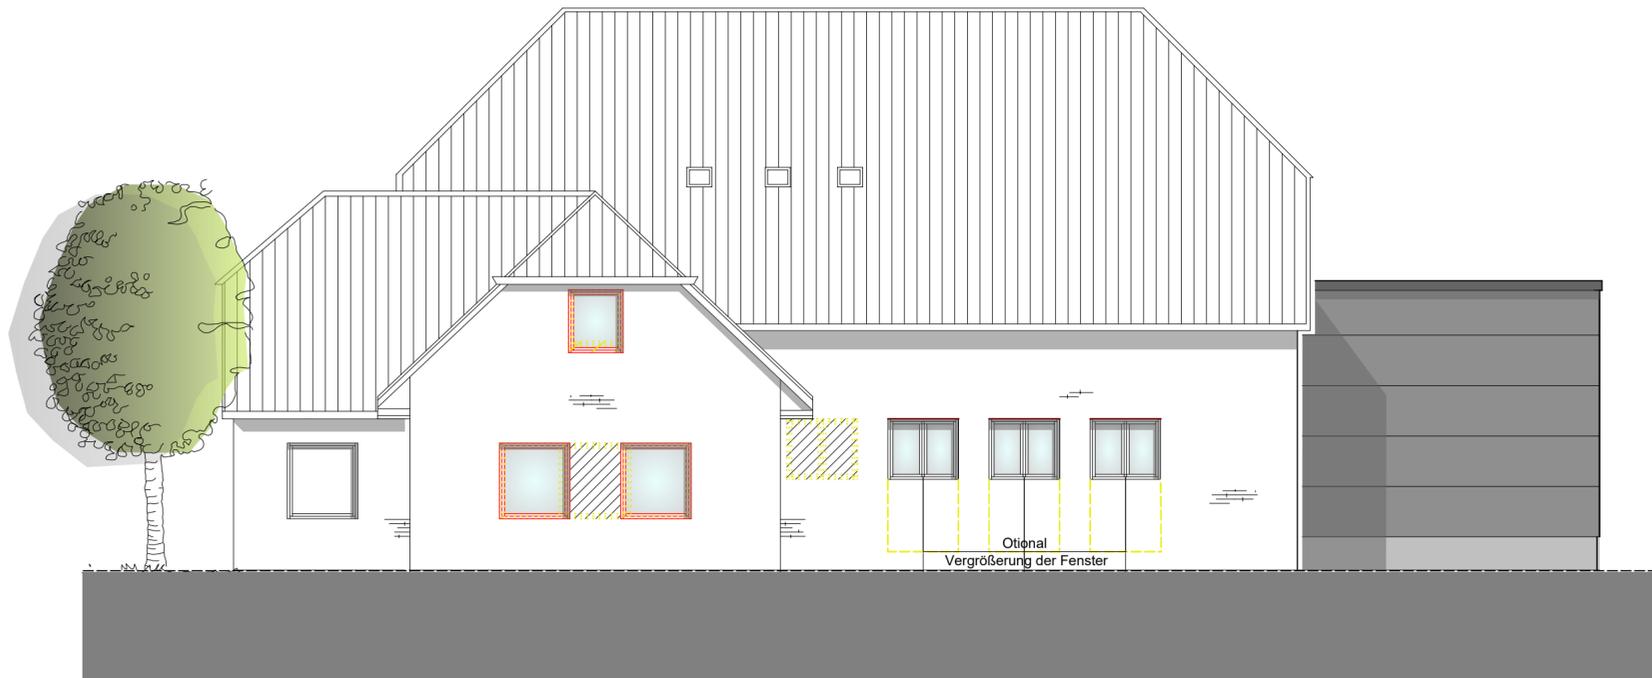

ostsicht



westansicht

## legende

- bestand
- neu
- abbruch

diese zeichnung ist urheberrechtlich geschützt. ohne schriftliche genehmigung darf sie weder kopiert, vervielfältigt oder dritten personen mitgeteilt oder zugänglich gemacht werden.

**3ing** architektur + ingenieur büro  
 georgswall 10  
 26603 aurich  
 tel. 04941 60408-0  
 fax 04941 60408-11  
 freimuth | steinhoff | gmbh | info@3ing.de / www.3ing.de

objekt erweiterung der feuerwehr	
bauherr gemeinde frieдебurg schützenweg 3 26446 frieдебurg	planer 3ing gmbh, freimuth-steinhoff georgswall 10, 26603 aurich tel. 04941 60408-0 fax -11
unterschrift	unterschrift

plan westansicht und ostsansicht		projekt nr.	
gezeichnet e. wiechmann	datum 19.11.2020 geä. 15.03.2021	maßstab 1:100	blatt nr. index 0046 ep05