




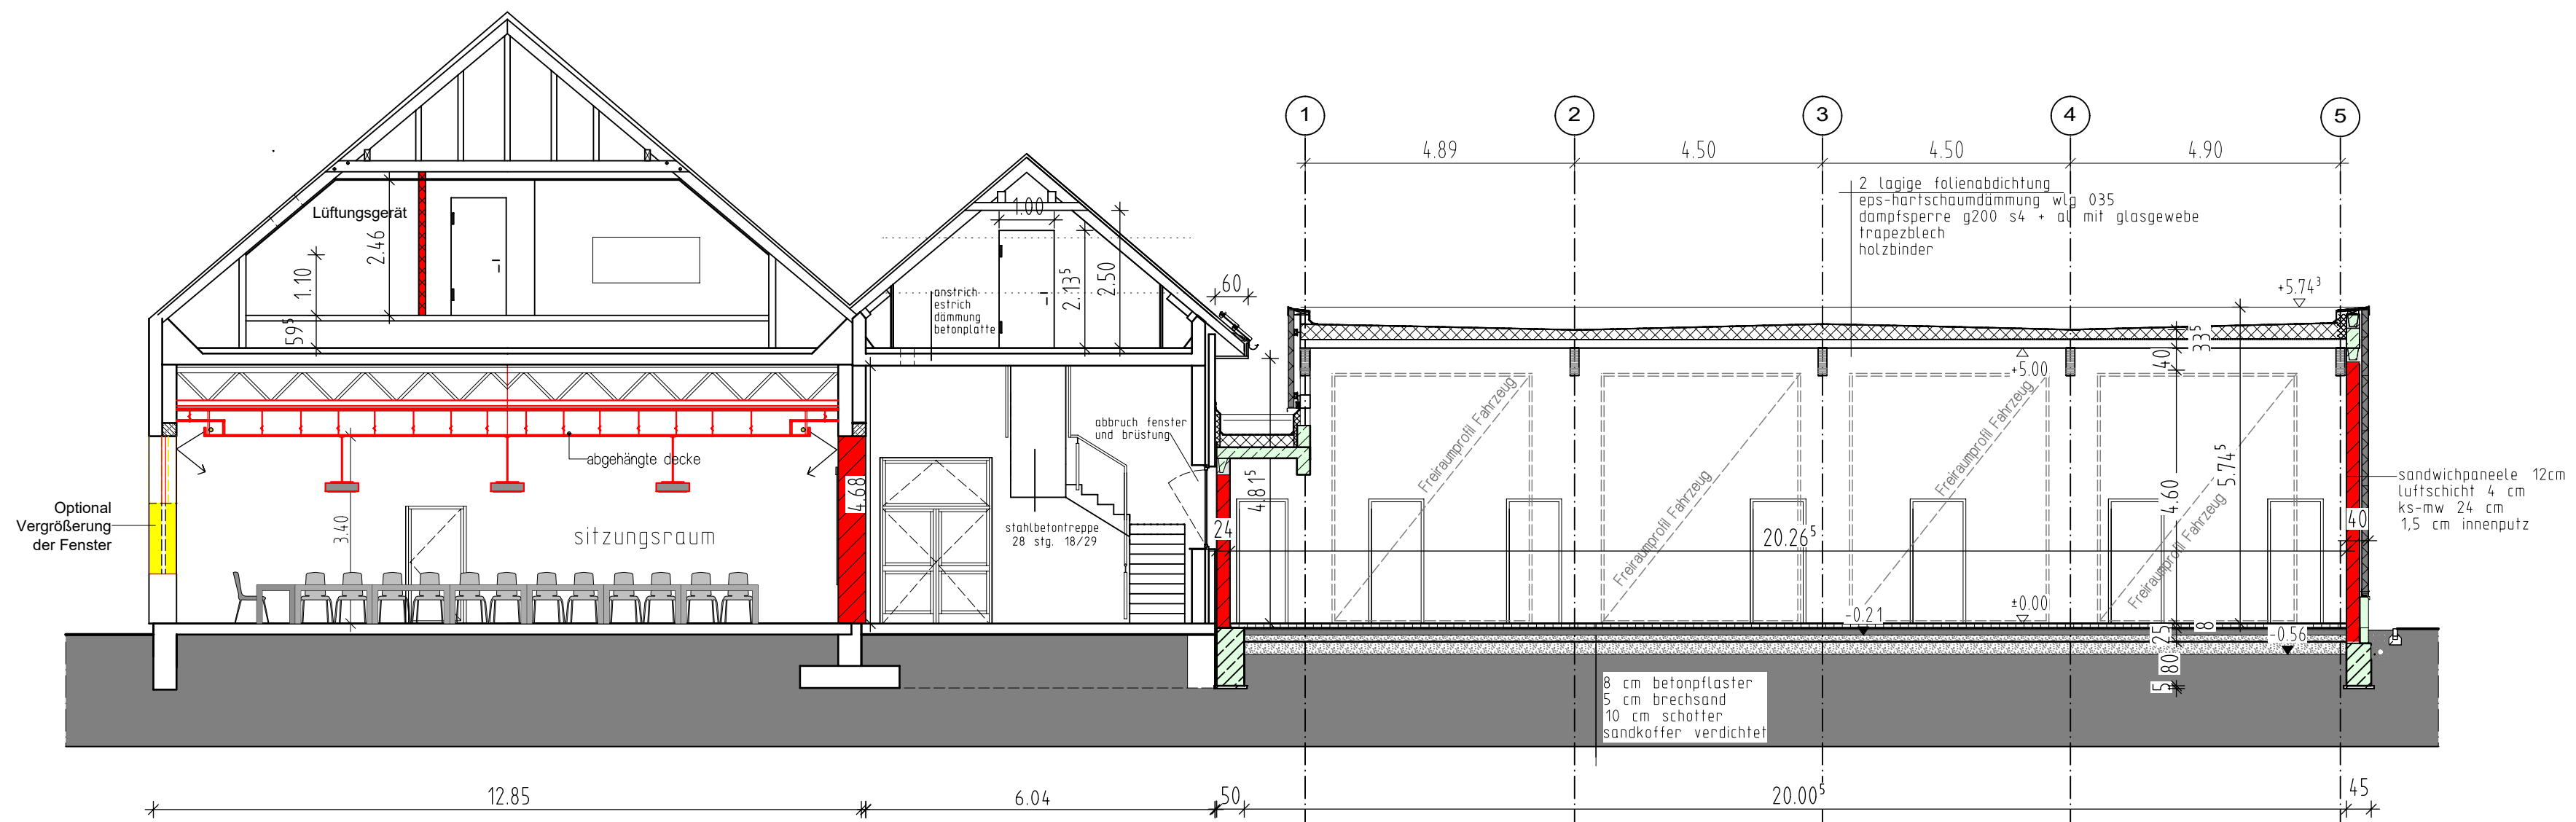


schnitt a-a

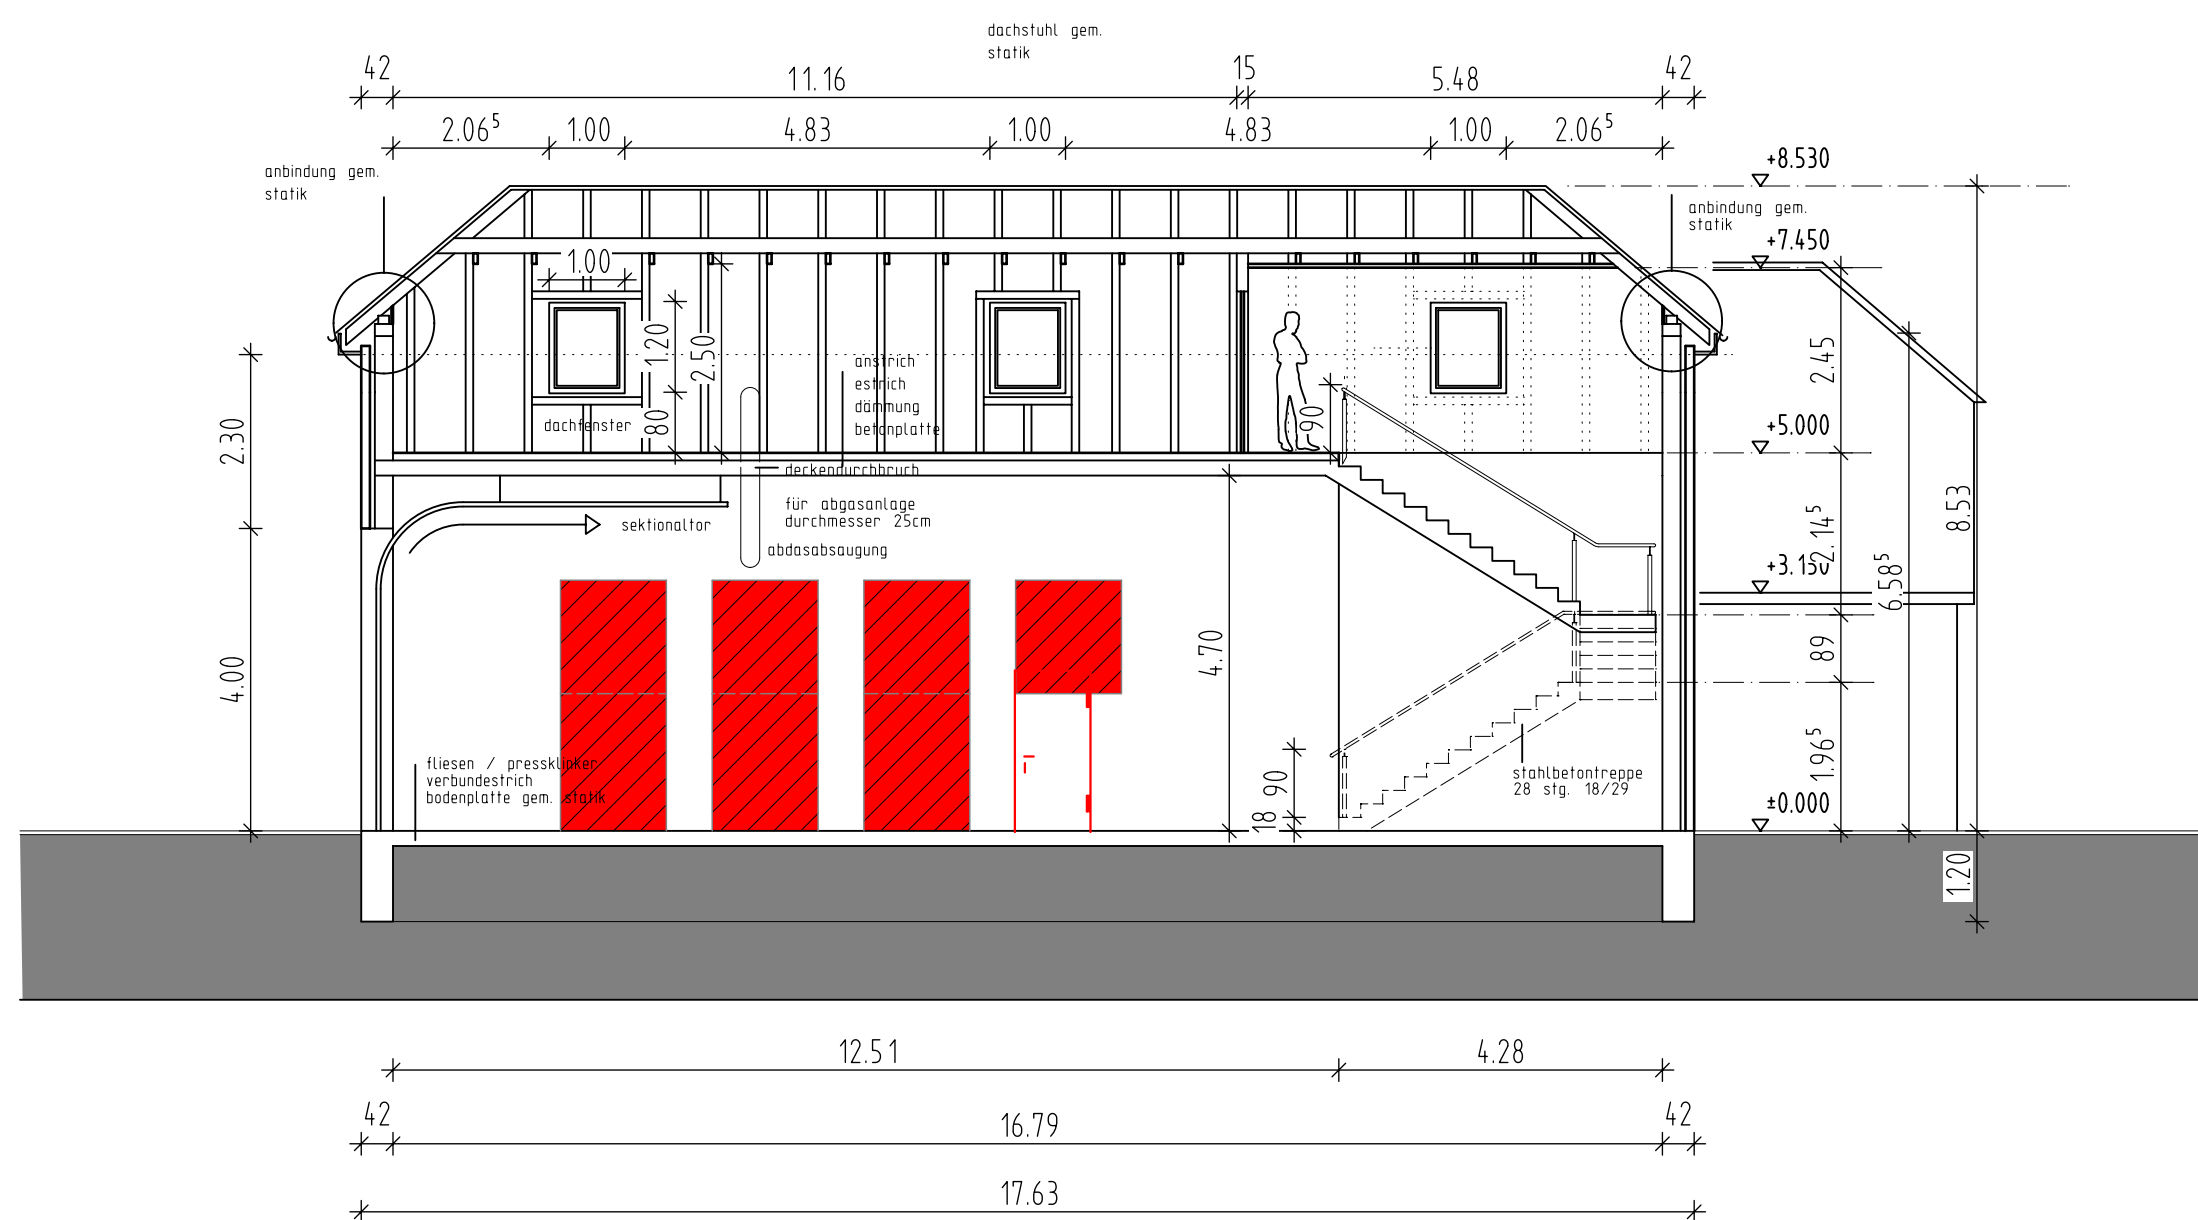

schnitt b-b

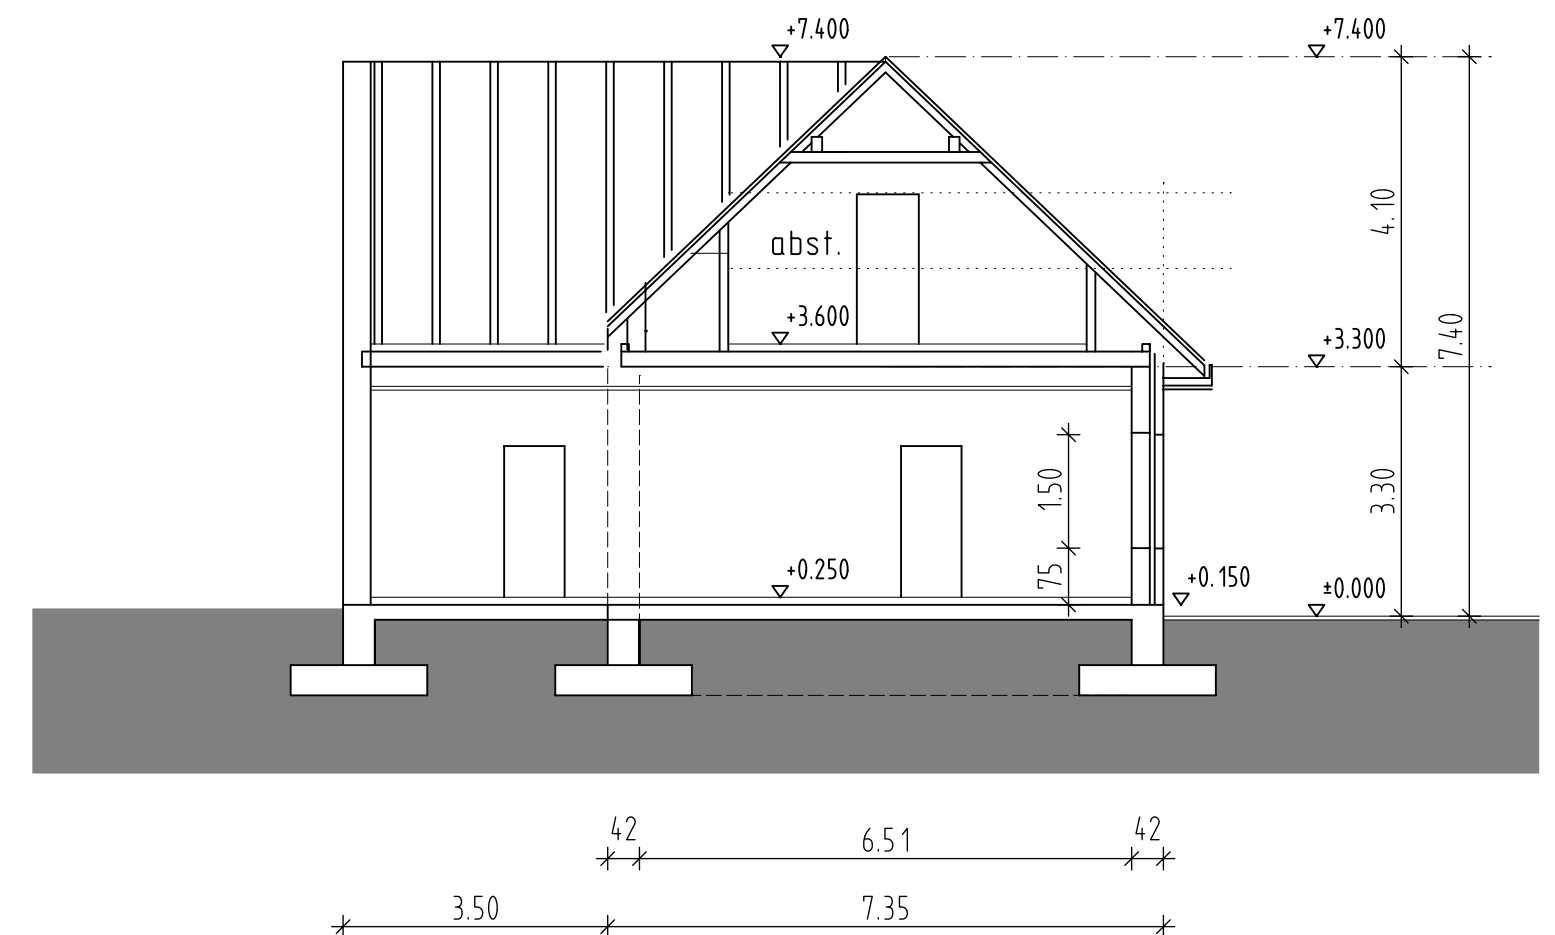

schnitt c-c

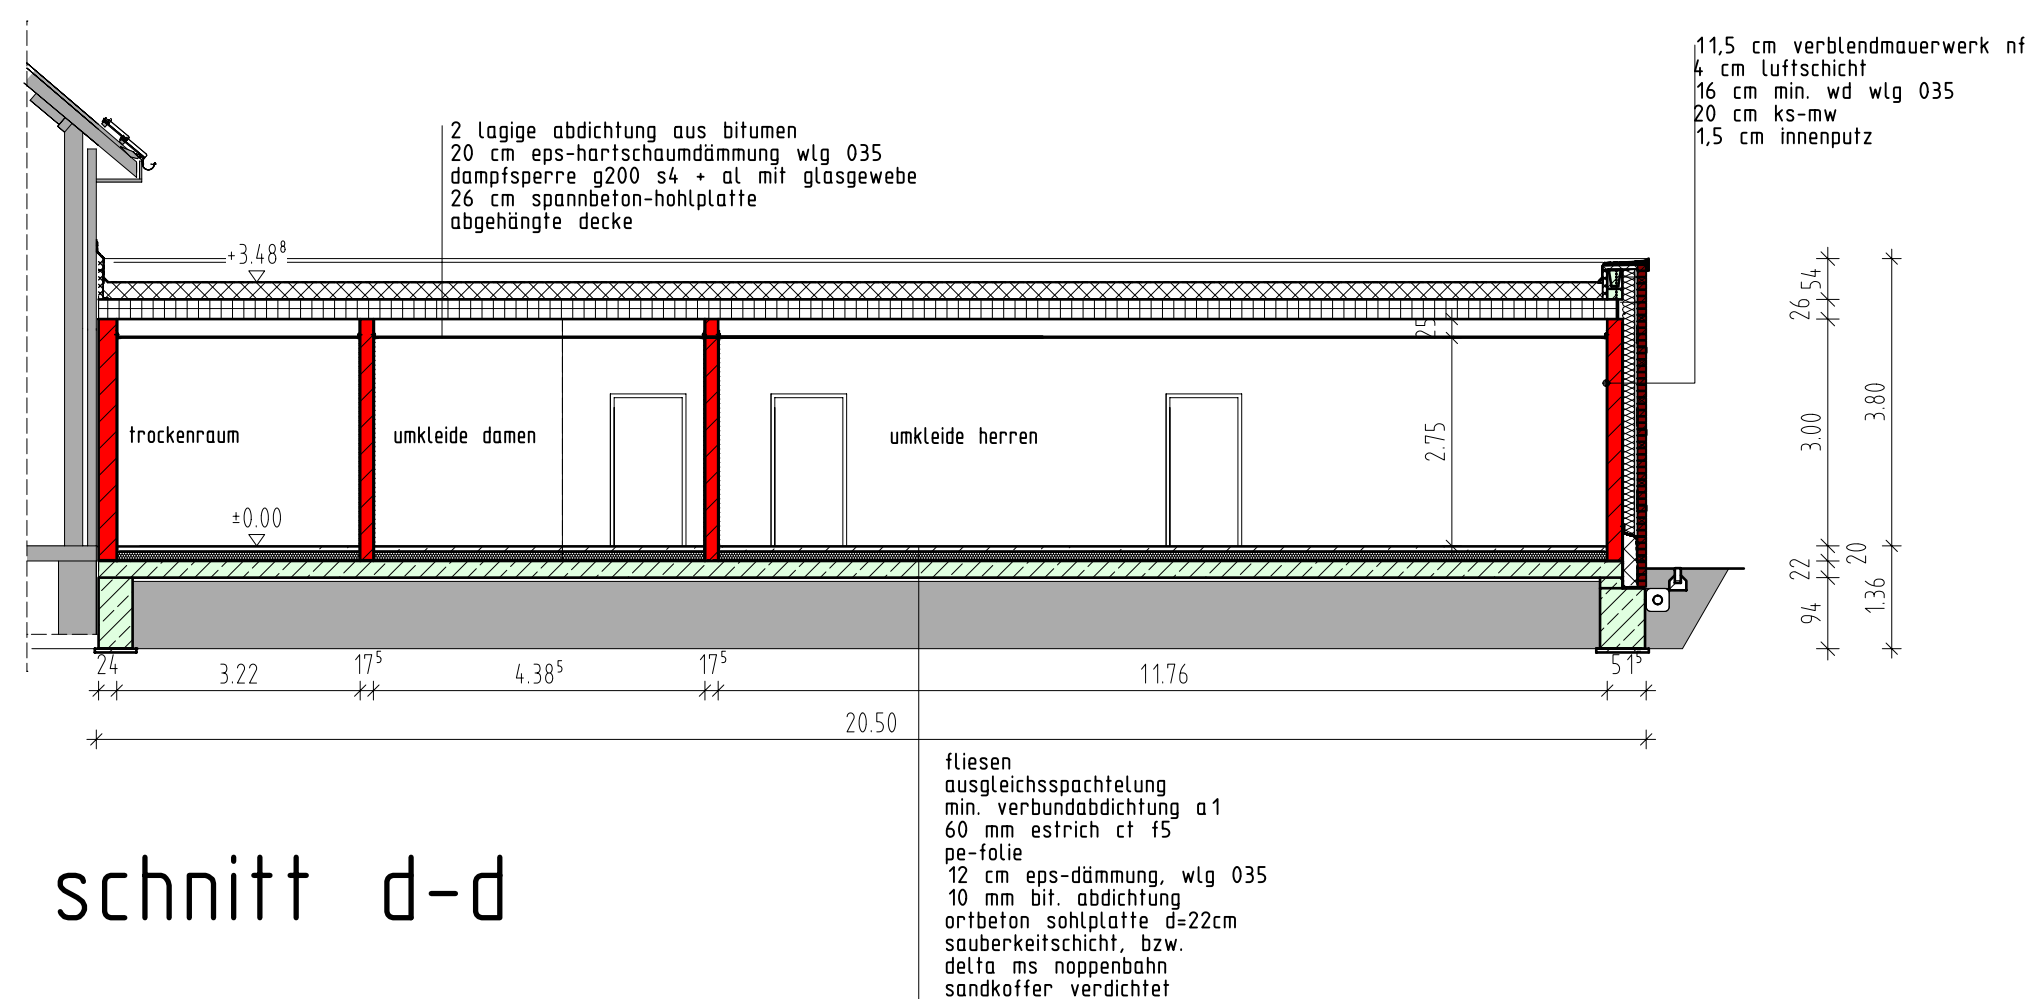

schnitt d-d

diese zeichnung ist urheberrechtlich geschützt. ohne schriftliche genehmigung darf sie weder kopiert, vervielfältigt oder dritten personen mitgeteilt oder zugänglich gemacht werden.

**3ing** architektur + ingenieur büro  
georgswall 10  
26603 aurich  
tel 04941 60408-0  
fax 04941 60408-11  
freimuth | steinhoff | gmbh info@3ing.de / www.3ing.de

objekt  
bestandplan eines feuerwehrhauses  
in frieburg, schützenweg 3  
bauer  
gemeinde frieburg  
schützenweg 3  
26446 frieburg  
planer  
3ing gmbh, freimuth-steyhoff  
georgswall 10, 26603 aurich  
tel. 04941 60408-0 fax -11  
unterschrift  
unterschrift

plan  
schnitt a-a, b-b, c-c und d-d  
projekt nr.  
19BK001  
gezeichnet  
e-wiechmann  
datum  
16.11.2020  
maßstab  
1:100  
nem-plannr.  
0044  
blatt nr. index  
ep03