



# **Rathaus Friedeburg Erweiterung und Sanierung**

Maßstab 1:500



Flur: 6

Flur: 7

Erweiterung Feuerwehr  
(gesonderter Antrag)

F

Schützenweg

Friedeburger Hauptstraße - L 11

95/32

26/6

25/3

25/8

25/6

102/9

98/4

95/11

26/15

26/14

26/13

25/9

111/16

95/12

94/21

Erweiterung Feuerwehr  
(gesonderter Antrag)

F

36/10

27/11


101/3

36/3


37



# Obergeschoss

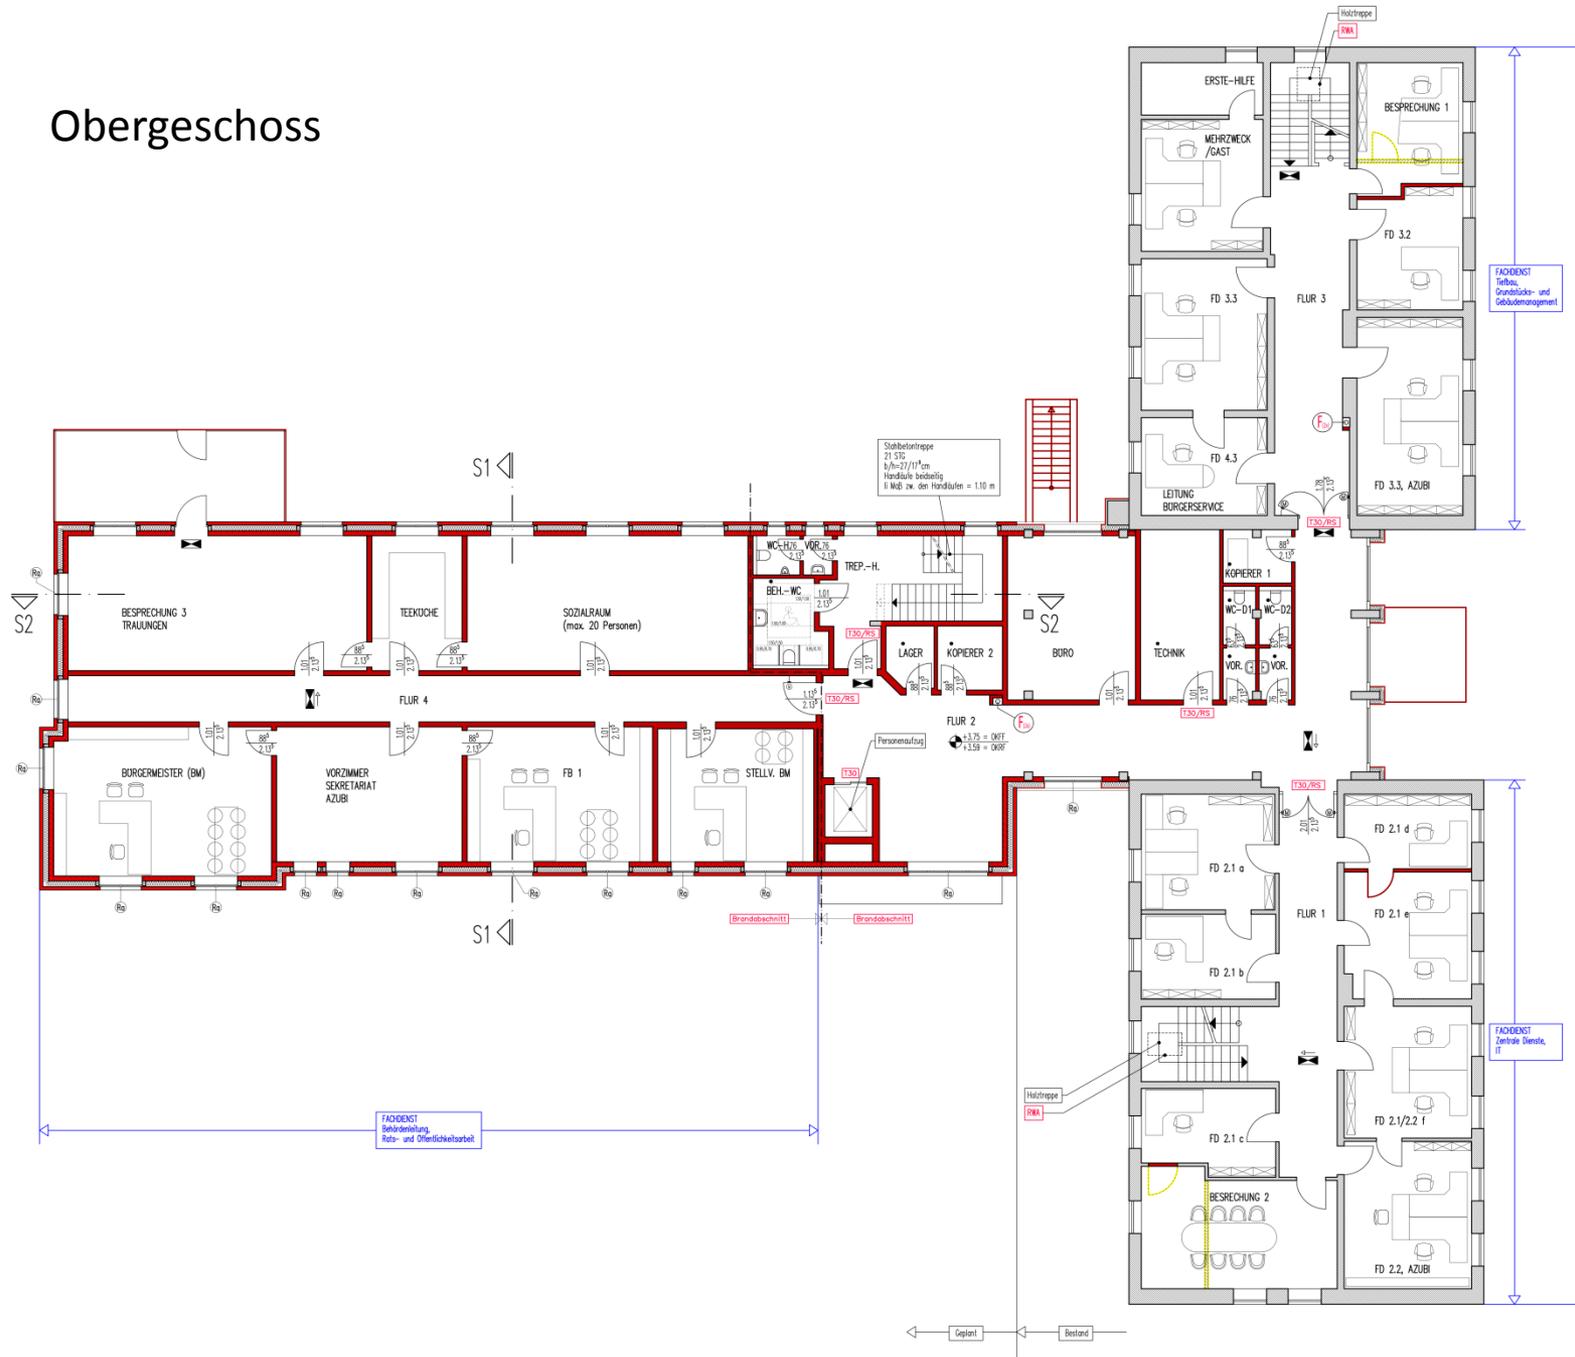

# Dachgeschoss

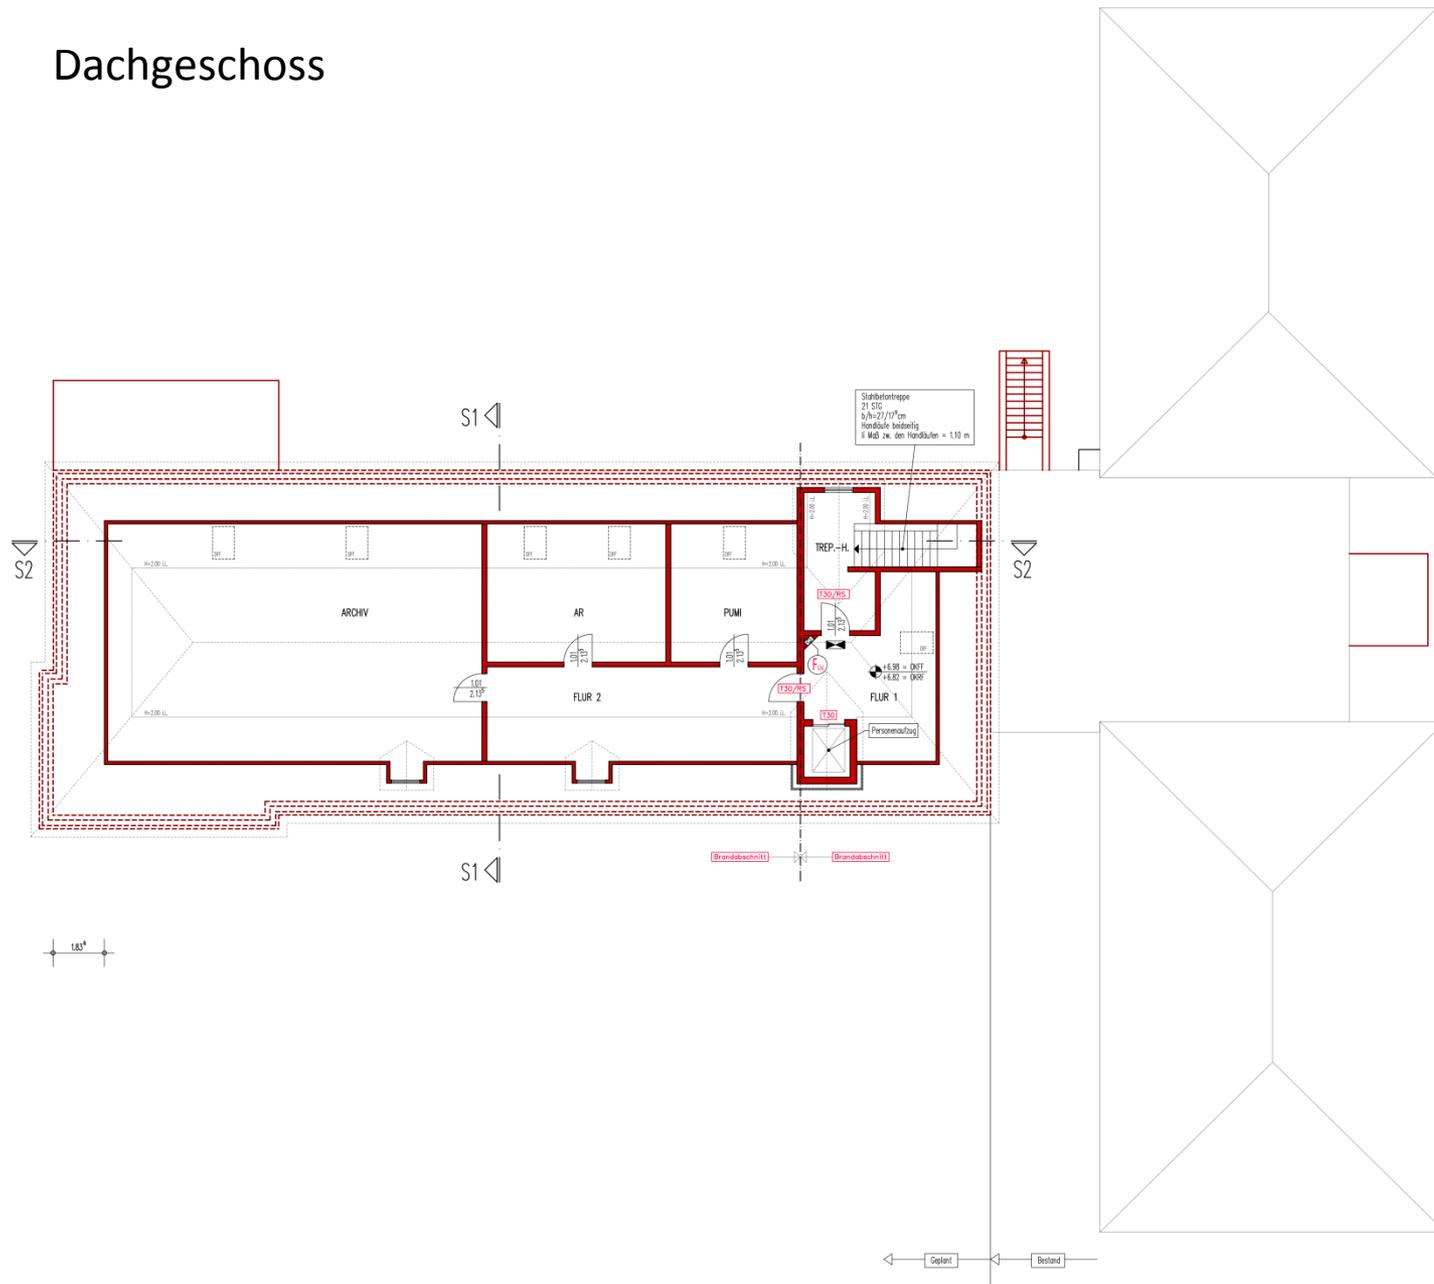



Süd



## Kostenzusammenstellung

A.) Erweiterungsbau inkl. Polizeistation = 2.704.700,--

B.) Außenanlagen = 154.220,--

C.) Nebengebäude 1 (Garagen) = 96.795,--

Nebengebäude 2 (Überd. Fahrradstand) = 49.745,--

D.) Altbausanierung = 1.402.030,--

---

**Summe brutto = 4.407.490,-- EUR**

=====

Anmerkungen:

1. Kosten verstehen sich als Bruttosummen inkl. gesetzl. MWST 19%
2. Basisjahr für die Ermittlung ist 2021