


Nordansicht

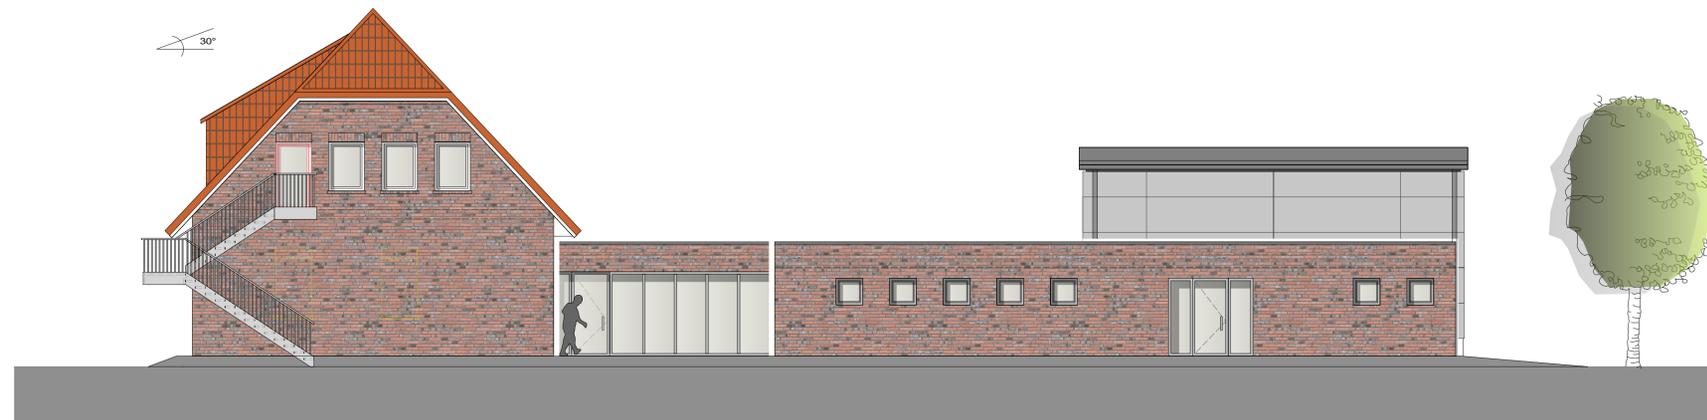

Südansicht



Ostansicht



Westansicht

alle Maße sind vom ausführenden Unternehmen eigenverantwortlich zu prüfen und mit dem Bauherrn abzustimmen  
 diese Zeichnung ist urheberrechtlich geschützt, ohne schriftliche Genehmigung darf sie weder kopiert, vervielfältigt oder dritten Personen mitgeteilt oder zugänglich gemacht werden.

**3ing** architektur + ingenieur büro  
 freimuth | steinhoff | gmbh  
 georgswall 10  
 26603 aurich  
 tel 04941 60408-0  
 fax 04941 60408-11  
 info@3ing.de / www.3ing.de

objekt Erweiterung der Feuerwehr Reepsholt			
bauherr		planer 3ing gmbh, freimuth-steinhoff georgswall 10, 26603 aurich tel. 04941 60408-0 fax -11	
unterschrift		unterschrift	
pan Ansichten (Var 2)			projekt nr.
gezeichnet	datum	maßstab	non-plannr.   blatt nr.   index
	12.07.2021	1:100	0061   P 01