



Vermessungs- und Katasterverwaltung
Niedersachsen


Gemeinde: Friedeburg
Gemarkung: Wiesede
Flur: 7 Flurstück: 38/11

Liegenschaftskarte 1:1000

Standardpräsentation

Erstellt am 17.03.2021
Aktualität der Daten 13.03.2021


N = 5923102

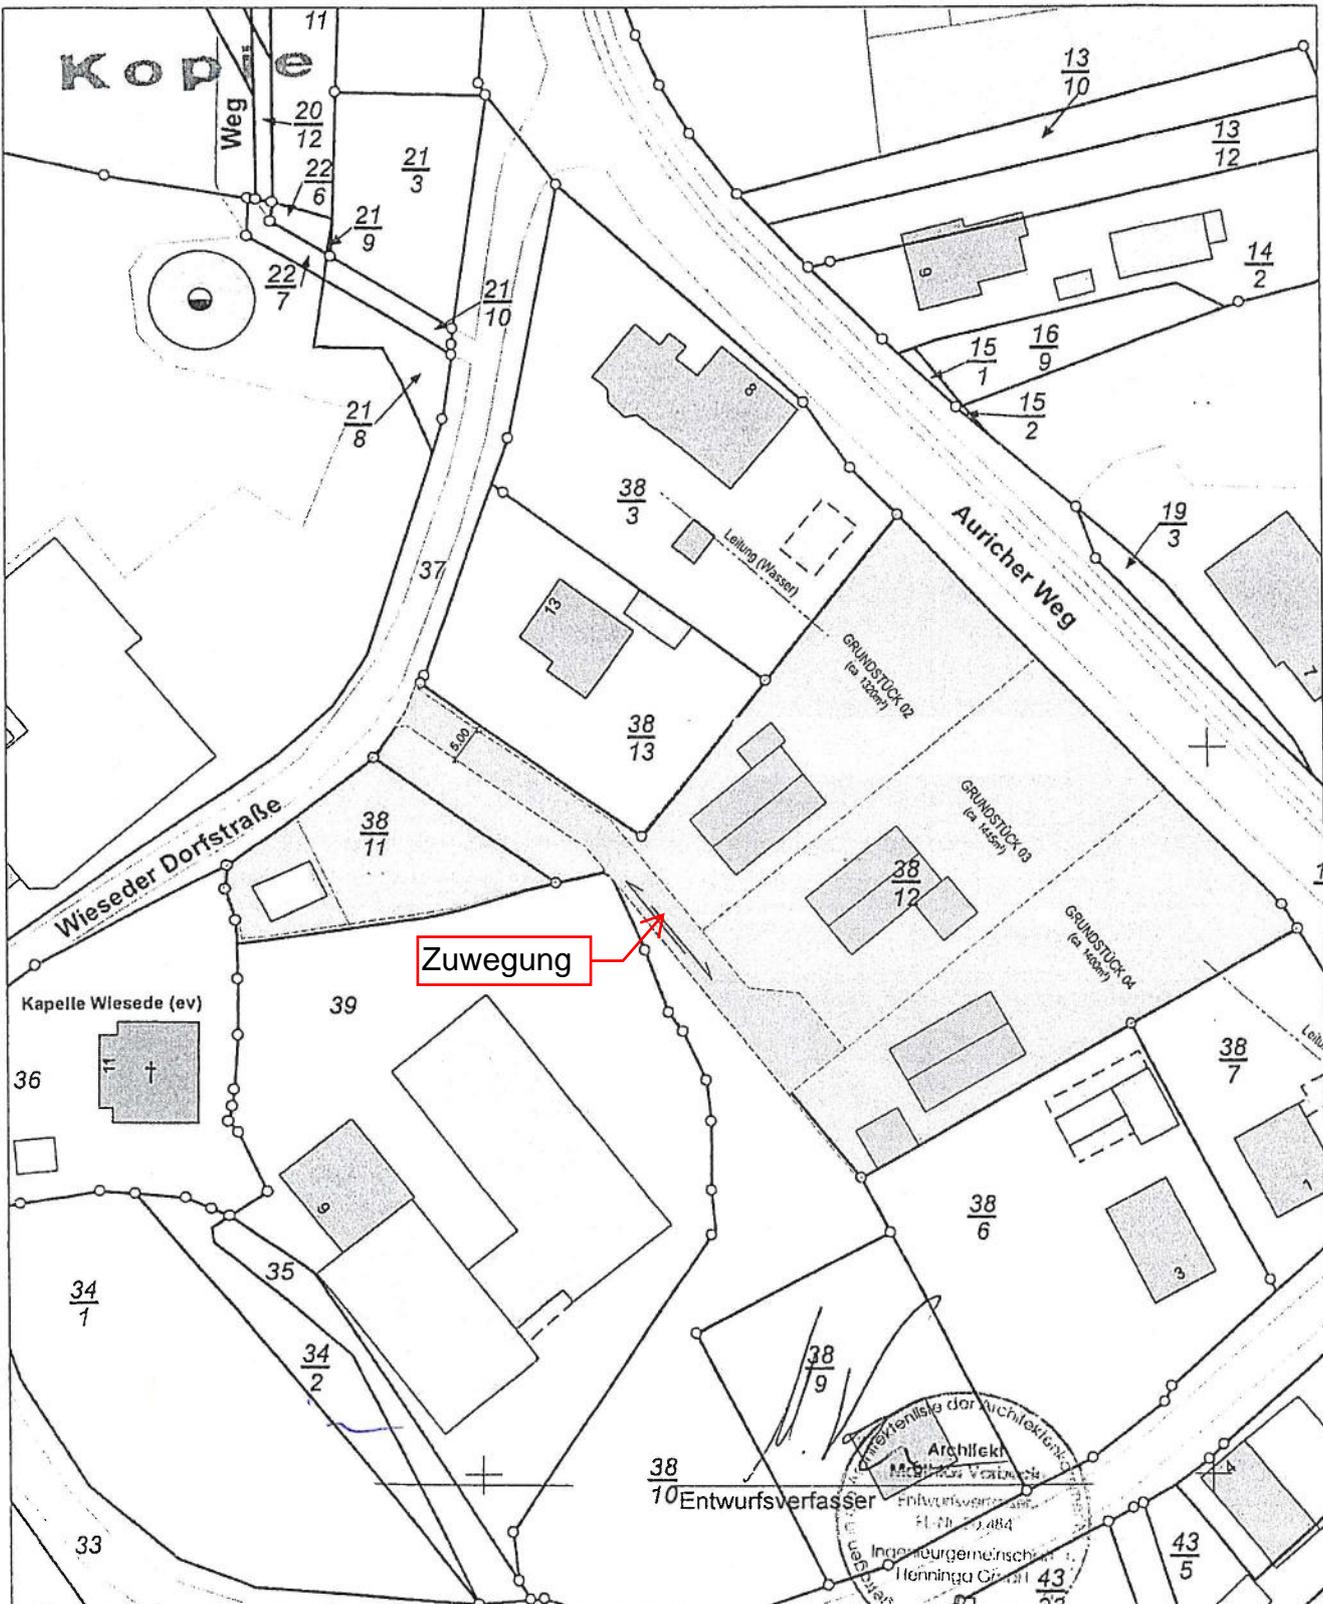

E = 32418235

N = 5922882

Maßstab 1:1000

 

Verantwortlich für den Inhalt:
Landesamt für Geoinformation und Landesvermessung Niedersachsen
Regionaldirektion Aurich - Katasteramt Wittmund -
Isumser Straße 5
26409 Wittmund

Bereitgestellt durch:
Landesamt für Geoinformation und Landesvermessung Niedersachsen
- Katasteramt Wittmund -
Isumser Straße 5
26409 Wittmund

Zeichen: E1-8-2021

Bei einer Verwertung für nichteigene oder wirtschaftliche Zwecke oder einer öffentlichen Wiedergabe sind die Allgemeinen Geschäfts- und Nutzungsbedingungen (AGNB) zu beachten; ggf. sind erforderliche Nutzungsrechte über einen zusätzlich mit der für den Inhalt verantwortlichen Behörde abzuschließenden Nutzungsvertrag zu erwerben.