

6. Berichtigung des Flächennutzungsplanes der Gemeinde Friedeburg (§ 13a Abs. 2 Nr. 2 BauGB)

Die Gemeinde Friedeburg hat im beschleunigten Verfahren gemäß § 13a BauGB die 2. Änderung (Naturerlebnispark) des Bebauungsplanes Nr. 1 von Wiesedermoor durchgeführt.


Der Satzungsbeschluss wurde durch den Rat der Gemeine Friedeburg am _____ gefasst.

Gemäß § 13a Abs. 2 Nr. 2 BauGB wird der Flächennutzungsplan der Gemeinde Friedeburg im Wege der Berichtigung angepasst.

Friedeburg, den _____


Gemeinde Friedeburg

(Bürgermeister)

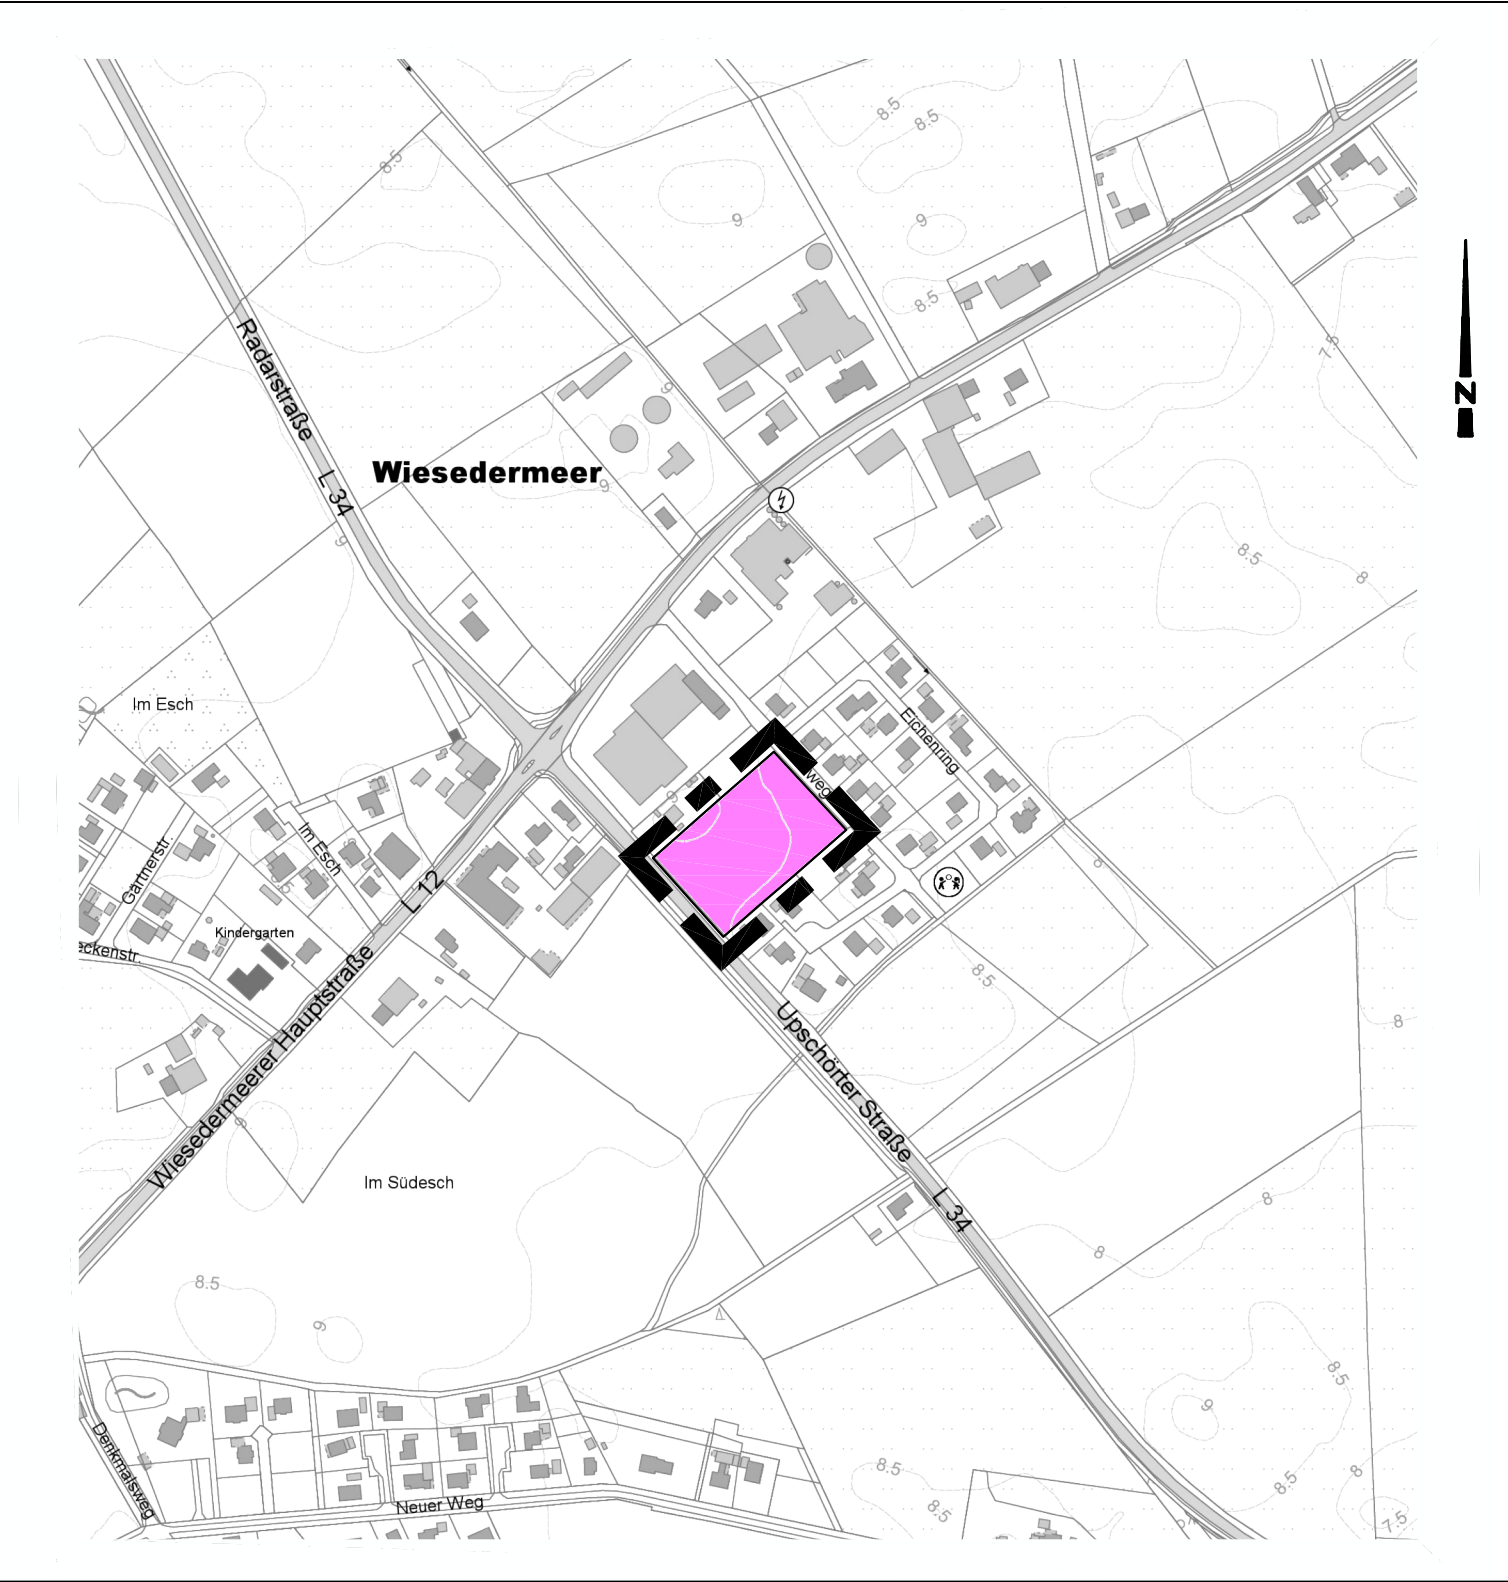

Planzeichenerklärung

1. Art der baulichen Nutzung

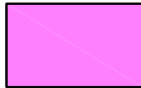

Fläche für den Gemeinbedarf -
Naturerlebnispark

2. Sonstige Planzeichen



Grenze des Geltungsbereichs der
Berichtigung des Flächennutzungsplanes

Gemeinde Friedeburg

**6. Berichtigung des
Flächennutzungsplanes**

**Anpassung an die 2. Änderung (Naturerlebnispark) des
Bebauungsplanes Nr. 1 von Wiesedermoor
im Wege der Berichtigung
gemäß § 13a Abs. 2 Nr. 2 BauGB**

M. 1 : 5.000