




Erdgeschoss m. 1:100

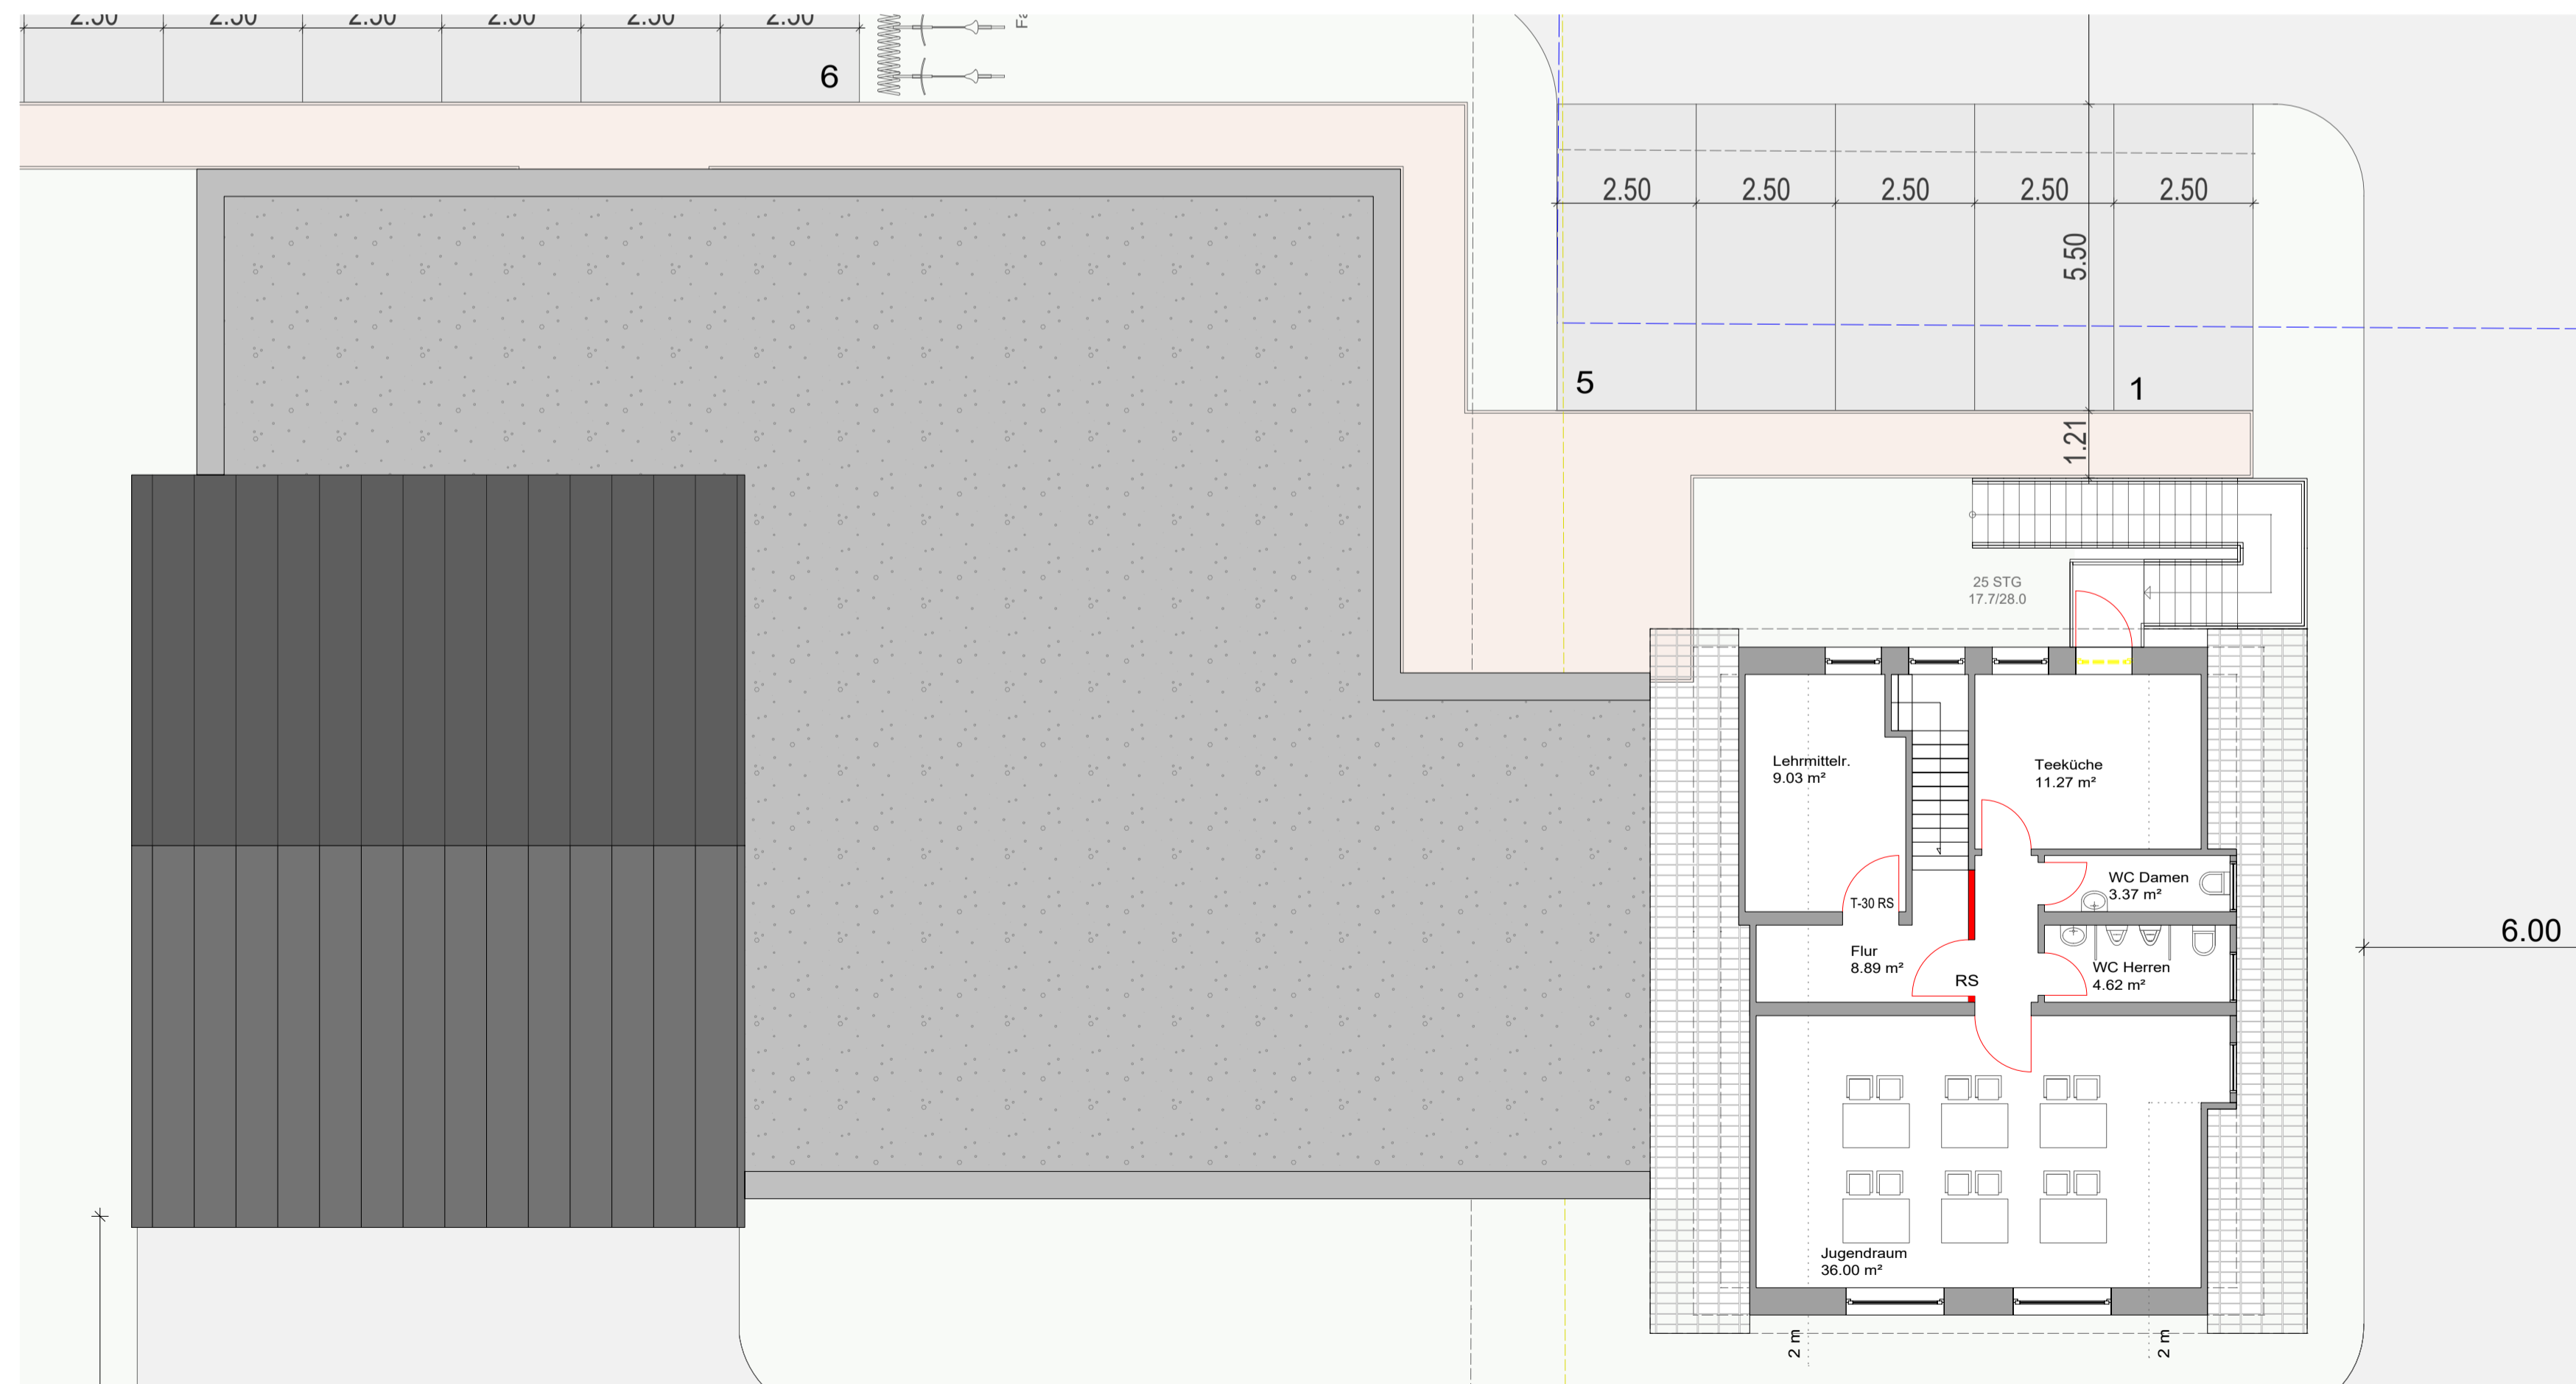

Dachgeschoss m. 1:100

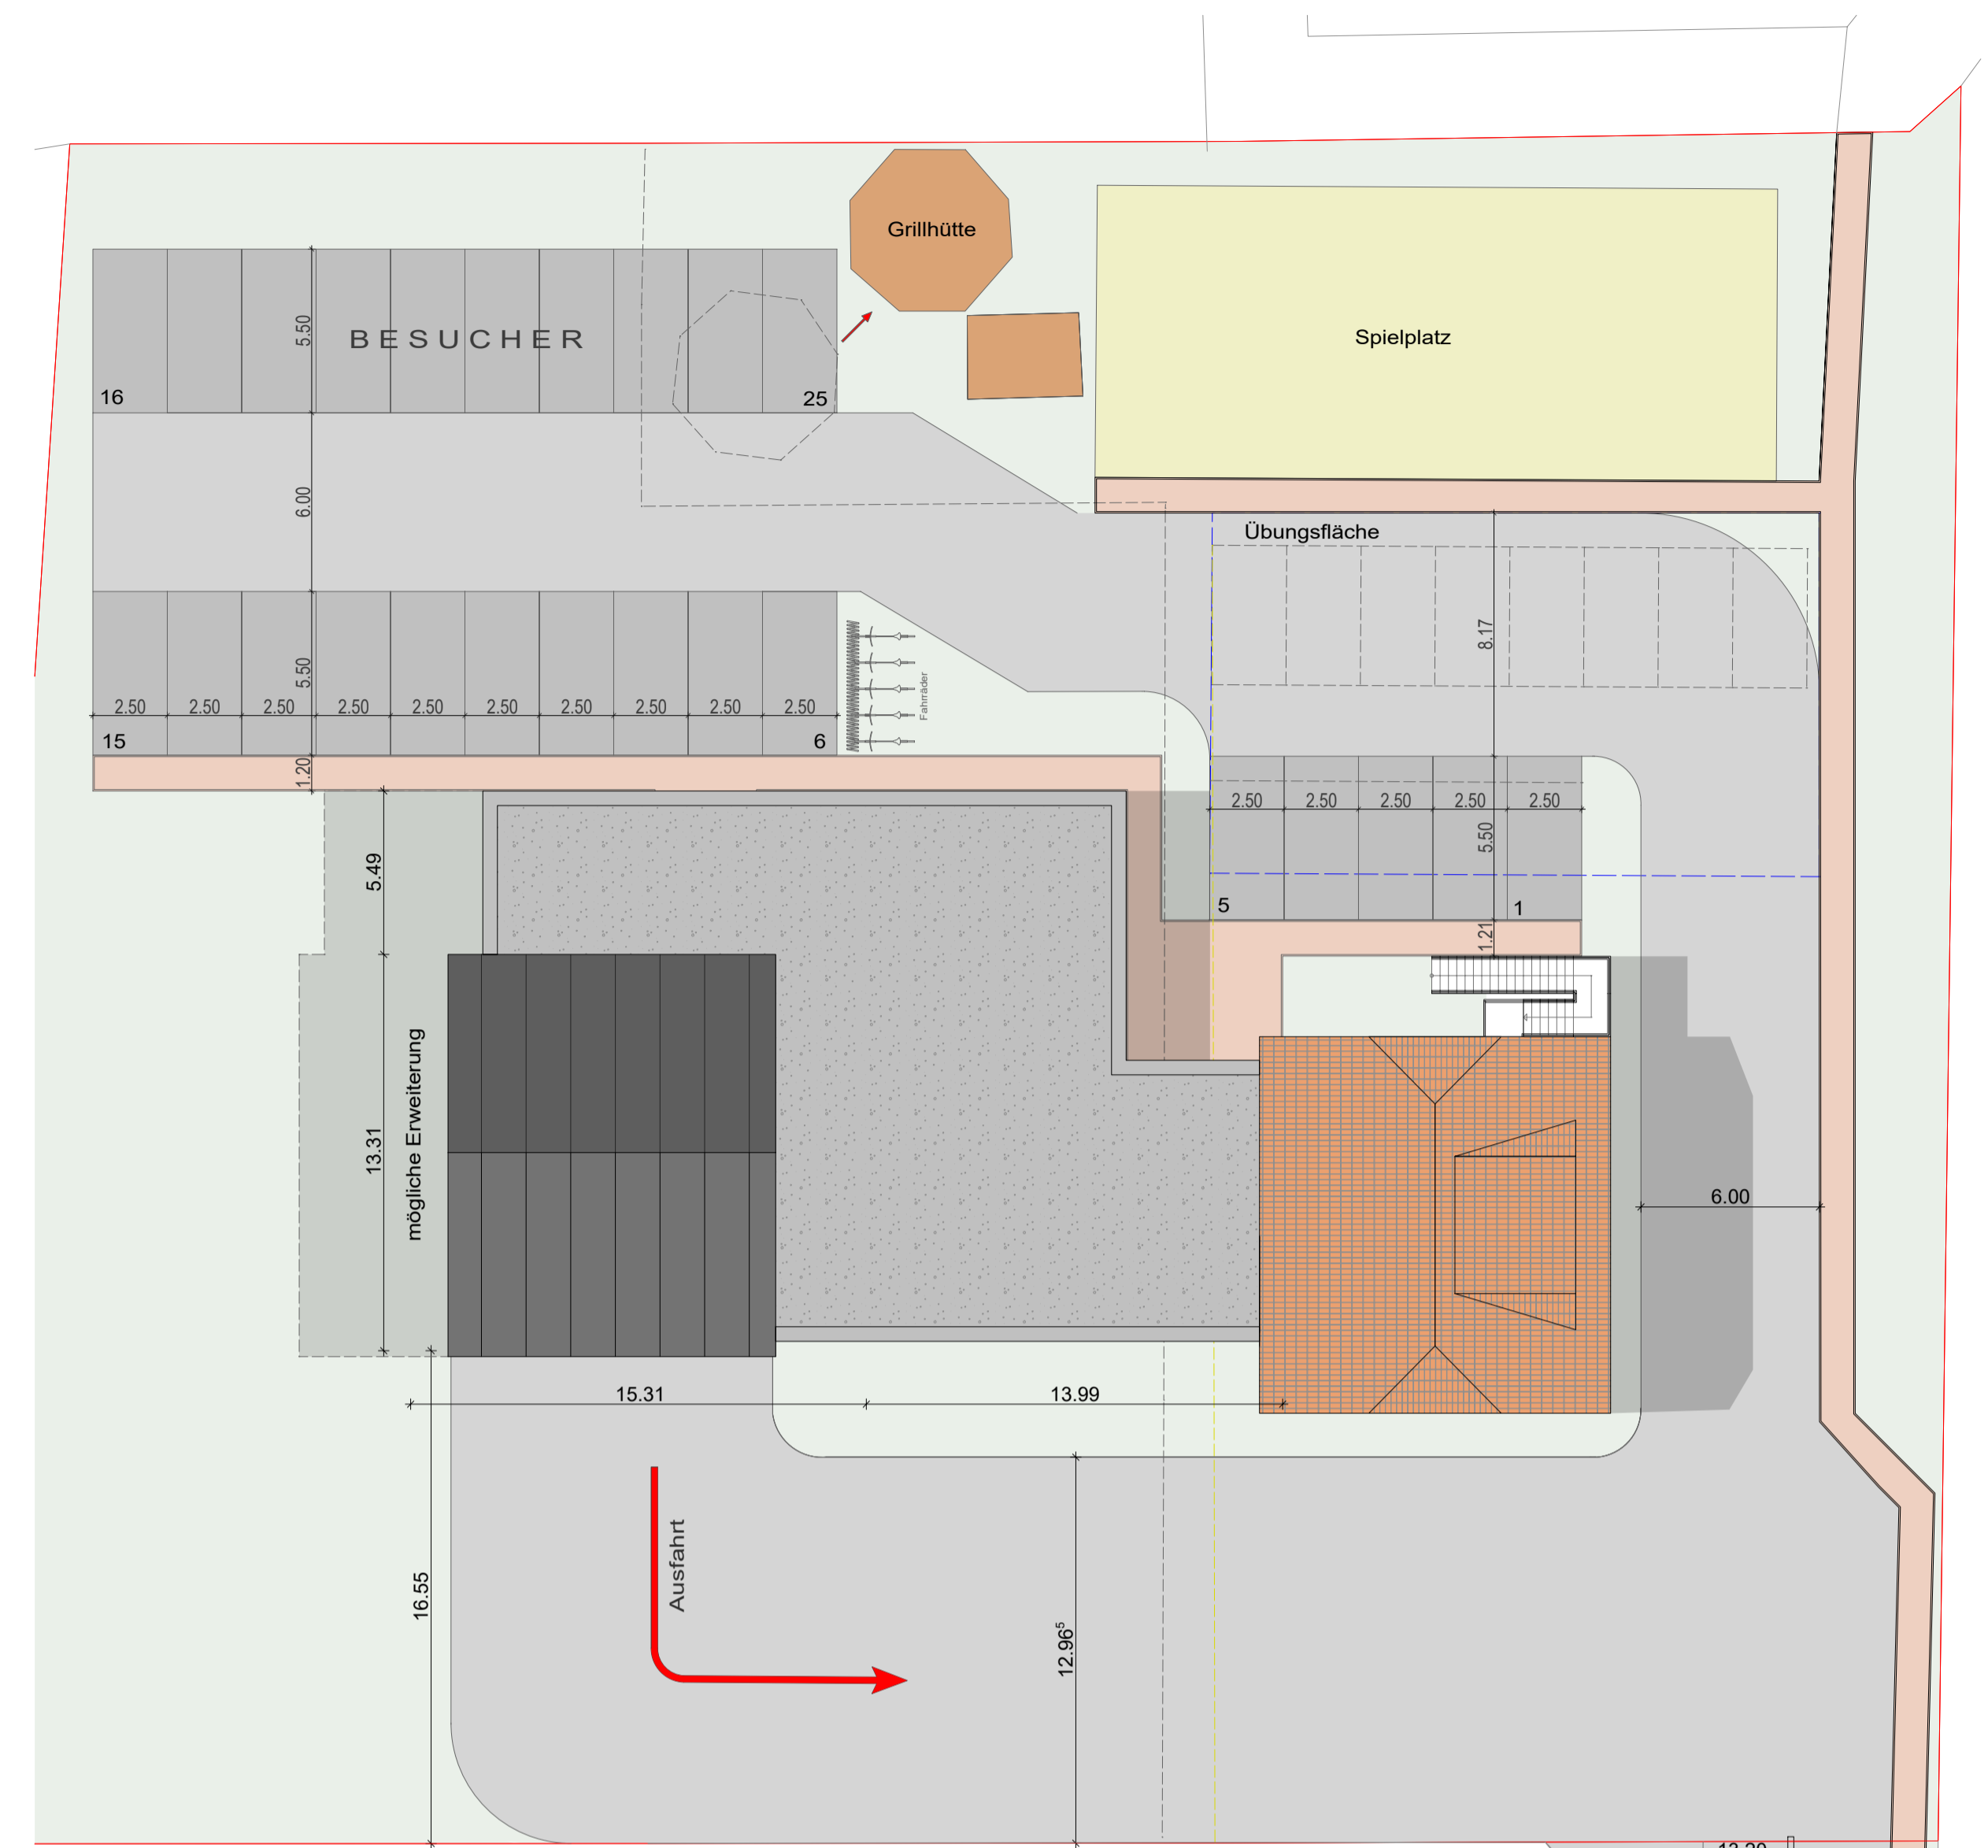

Lageplan m. 1:200

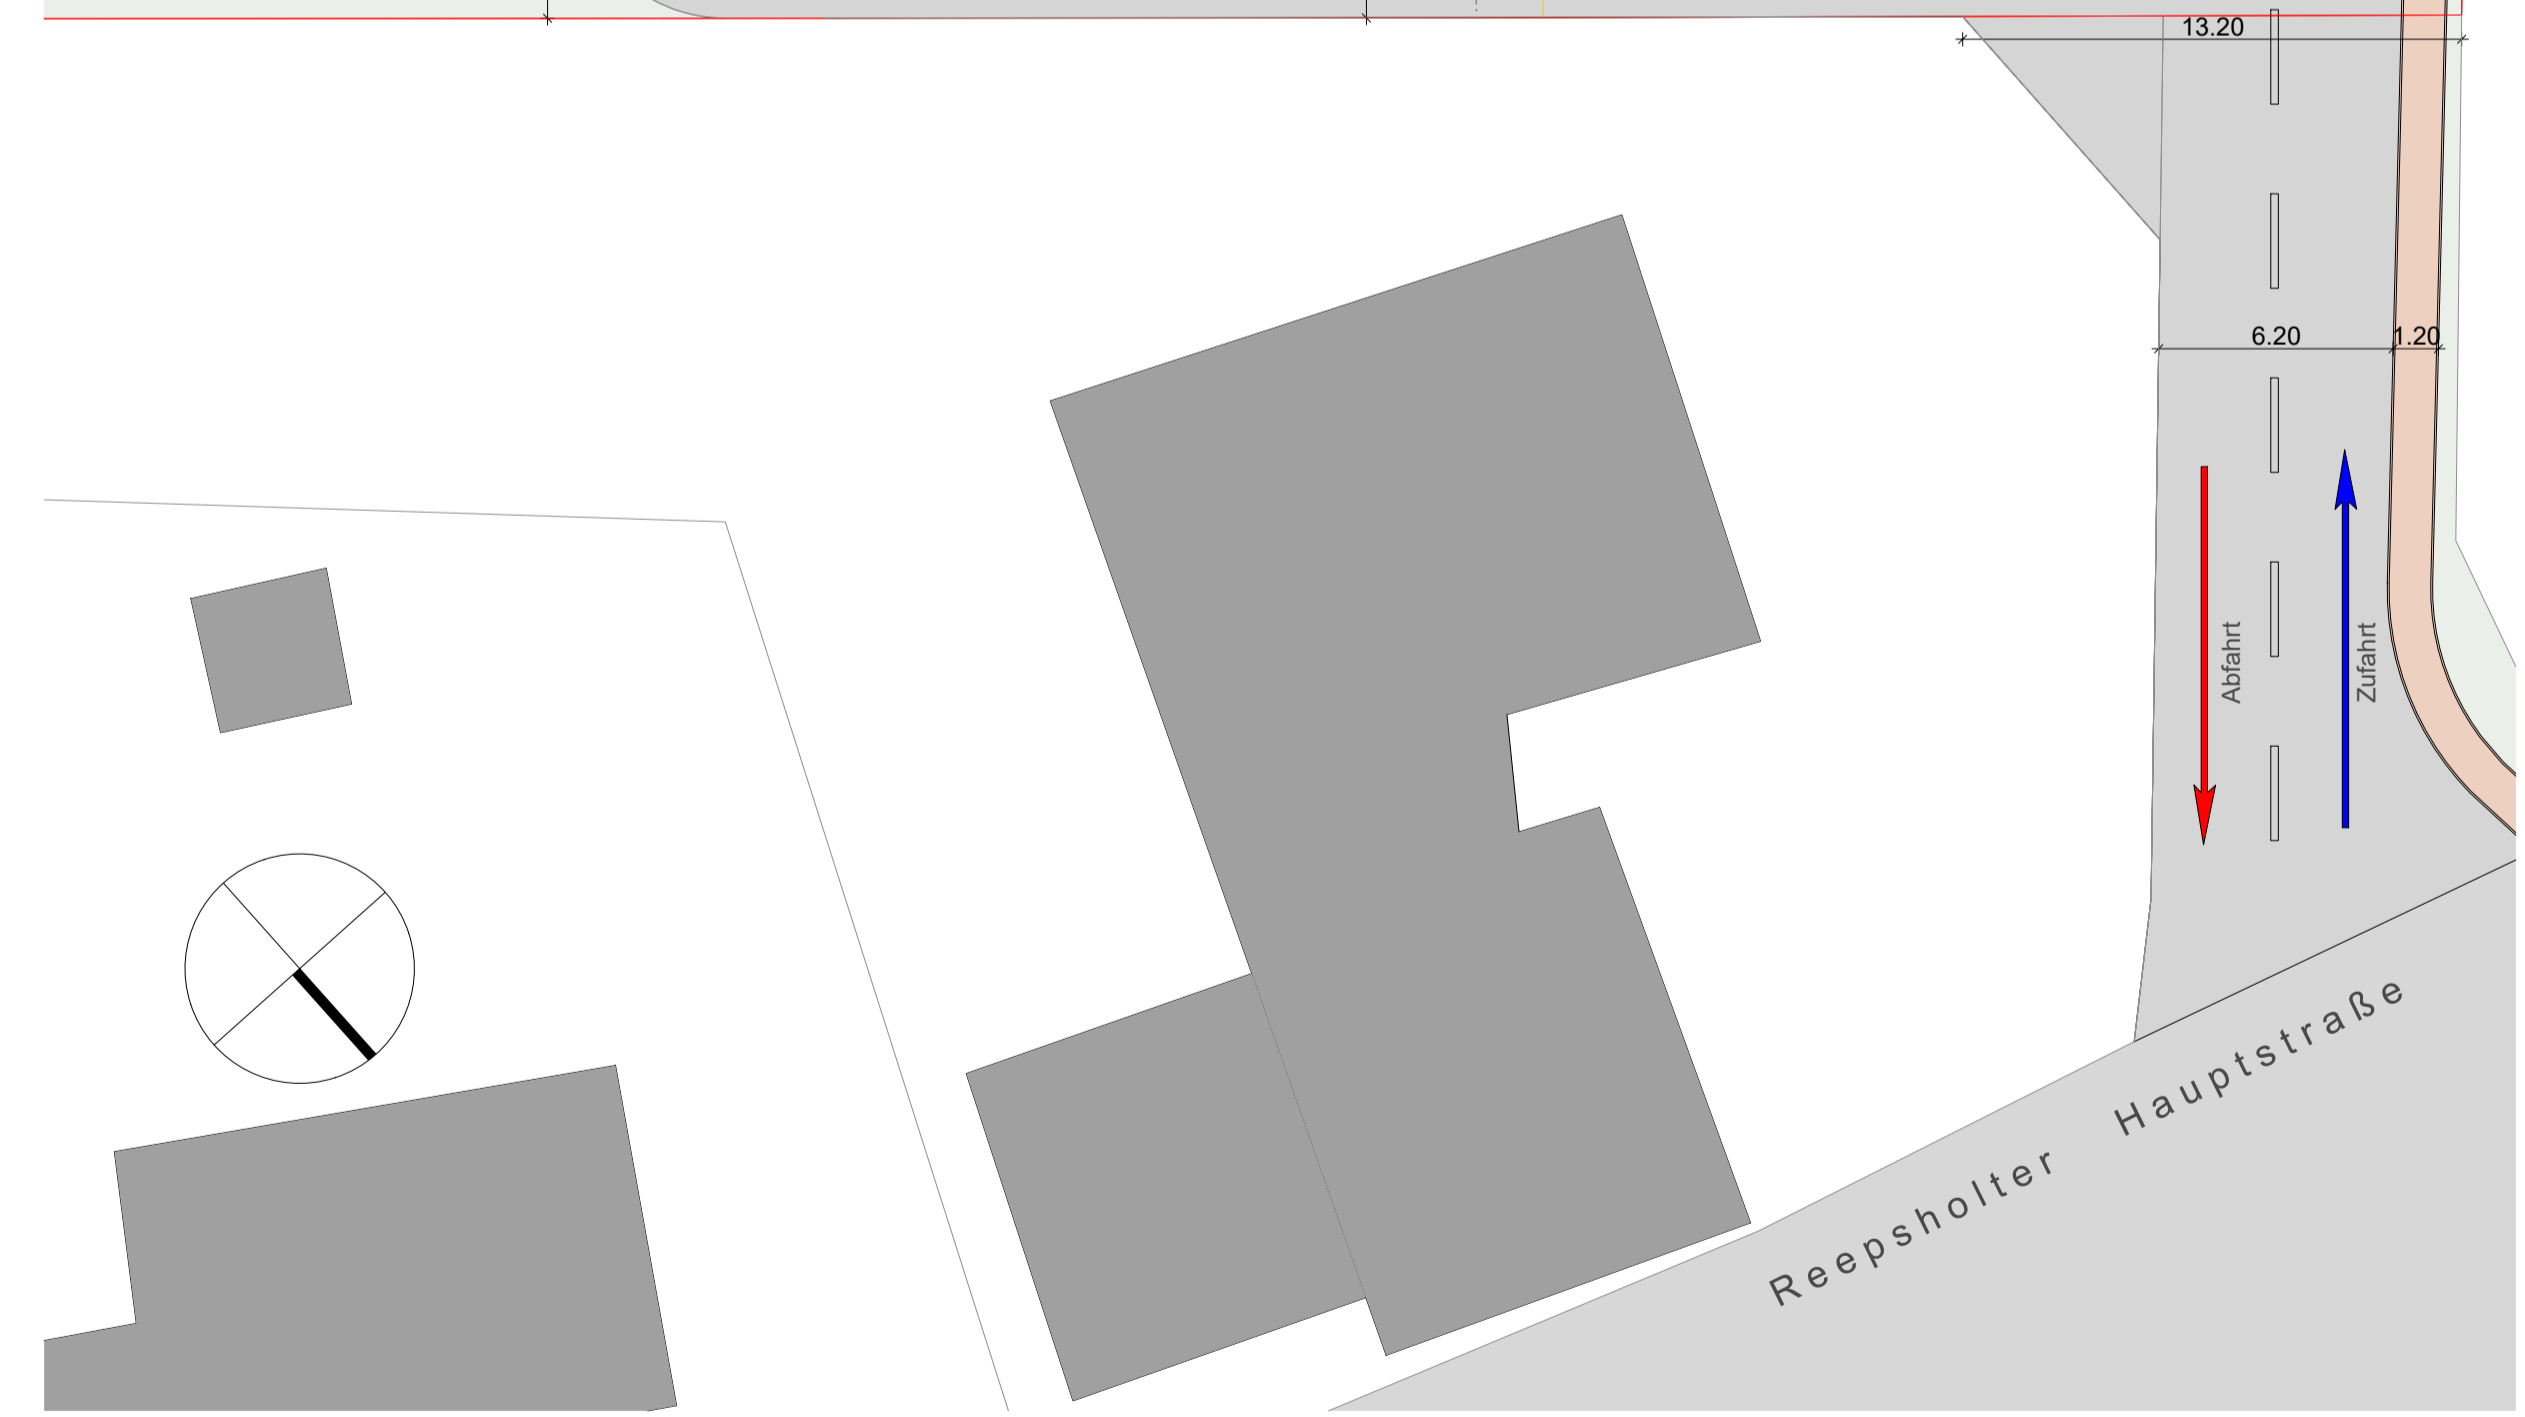

alle Maße sind vom ausführenden Unternehmen eigenverantwortlich zu prüfen und mit dem Bauherrn abzustimmen		Objekt: Erweiterung der Feuerweh Reepsholt	
diese Zeichnung ist urheberrechtlich geschützt, ohne schriftliche Genehmigung darf sie weder kopiert, vervielfältigt oder dritten Personen mitgeteilt oder zugänglich gemacht werden.		Bauherr: Gemeinde Friedburg, Friedburger Hauptstraße 98, 26446 Friedeburg	Planer: 3ing gmbh, freimuth-steinhoff, Gargswall 10, 26693 Aurich, Tel. 04941 60408-0, Fax -11
Unterschrift:		Unterschrift:	
Plan: Lageplan / Erdgeschoss / Dachgeschoss, Variante 1		Projekt nr.: 19BK029	
Gezeichnet: [Name]	Datum: 23.08.2022	Multistab: --	Non-Planer: --
Blatt nr.: [Name]		Blatt nr. Index: P 01	

3ing architektur + ingenieur büro
 georgswall 10, 26603 aurich
 tel 04941 / 60408-0, fax 04941 / 60408-11
 info@3ing.de / www.3ing.de