


Schnitt A-A

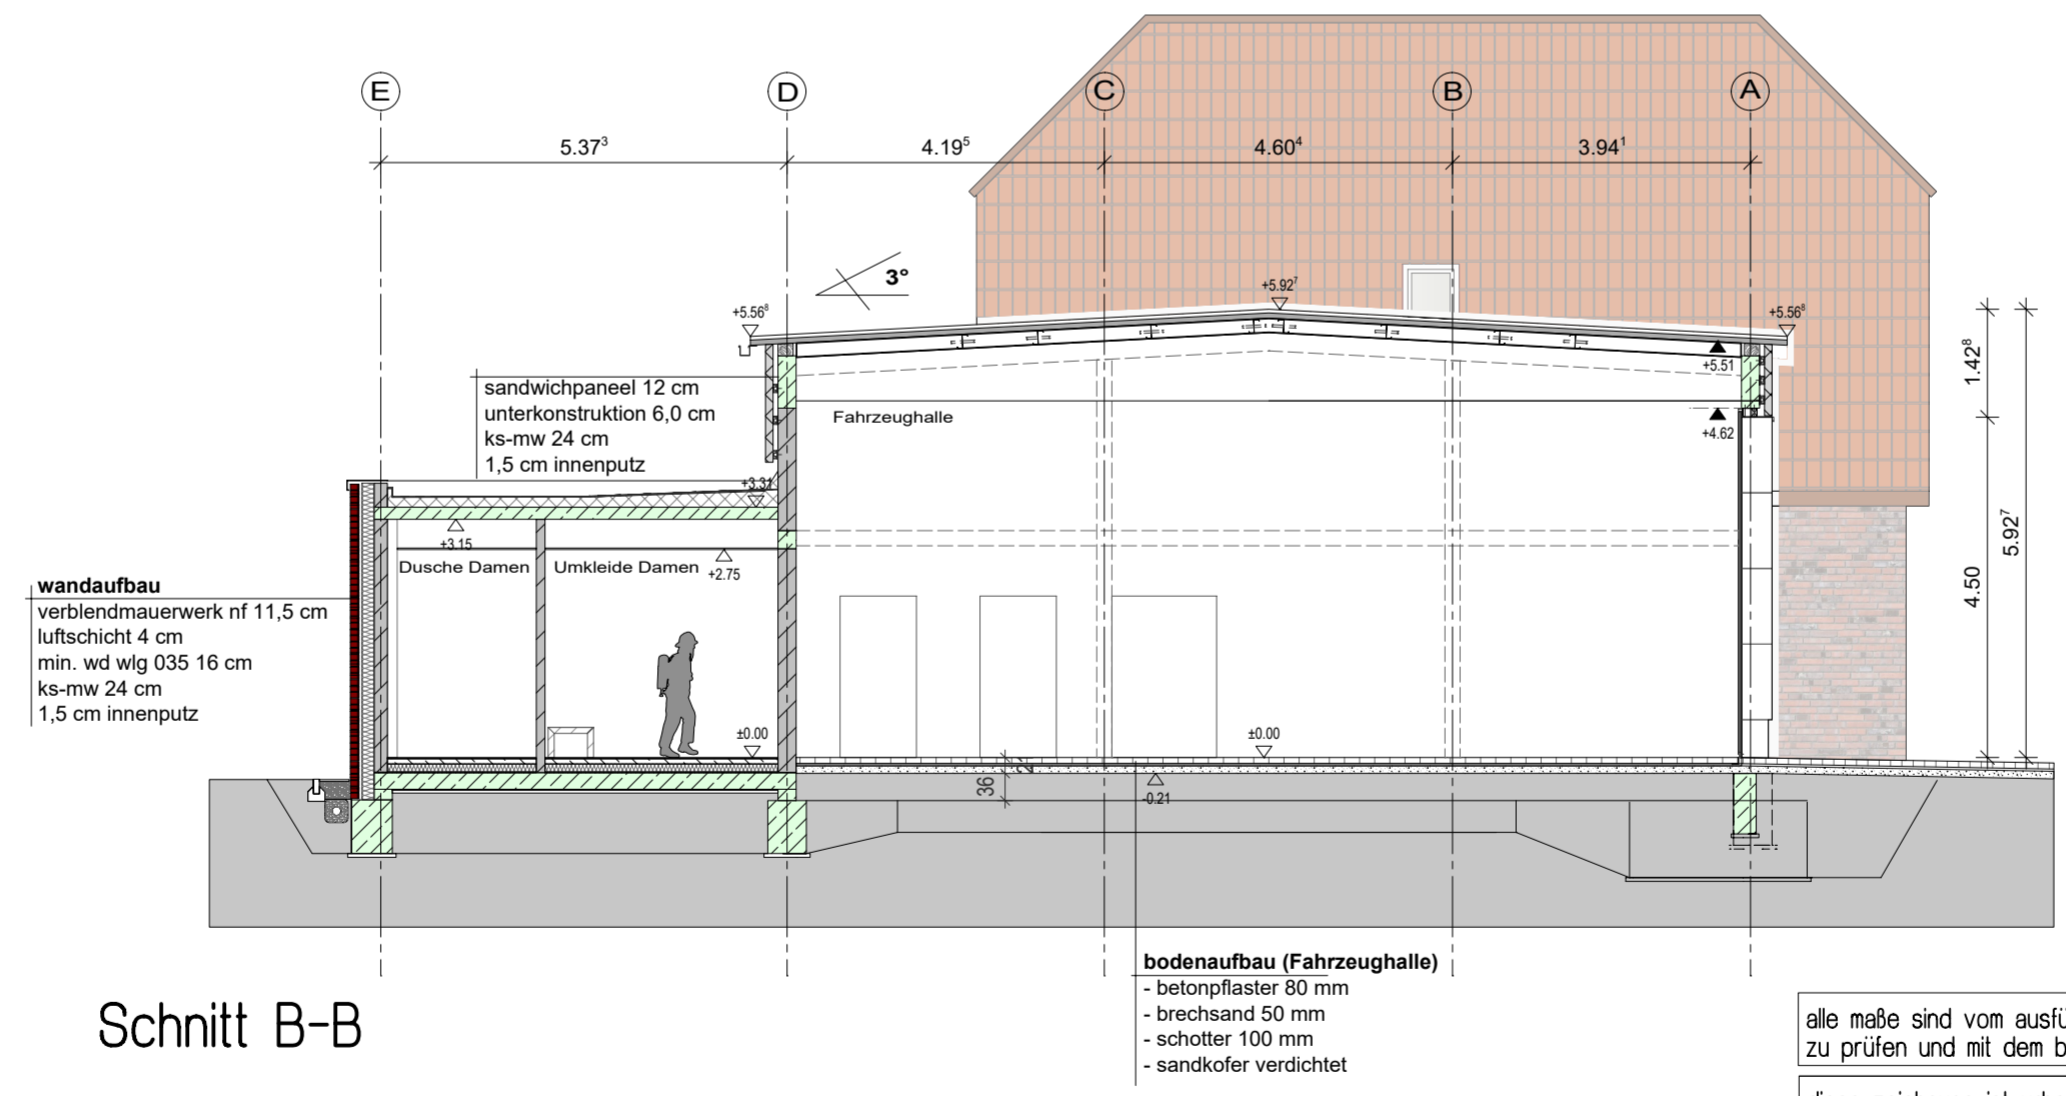

Schnitt B-B

alle maße sind vom ausführenden unternehmen eigenverantwortlich zu prüfen und mit dem bauherrn abzustimmen!

diese zeichnung ist urheberrechtlich geschützt. ohne schriftliche genehmigung darf sie weder kopiert, vervielfältigt oder dritten personen mitgeteilt oder zugänglich gemacht werden.

**3ing** architektur + ingenieur büro  
 georgswall 10  
 26603 aurich  
 tel 04941 / 60408-0  
 fax 04941 / 60408-11  
 info@3ing.de / www.3ing.de

objekt Erweiterung der Feuerwehr Reepsholt				
bauherr Gemeinde Friedeburg Friedeburger Hauptstraße 96 26446 Friedeburg		planer 3ing gmbh, freimuth-steinhoff georgswall 10, 26603 aurich tel. 04941 60408-0 fax -11		
unterschrift		unterschrift		
plan Schnitte				projekt nr. 19BK029
gezeichnet bellrán	datum 23.08.2021	maßstab 1:100	nen-plannr. -- --	blatt nr. index P 03