


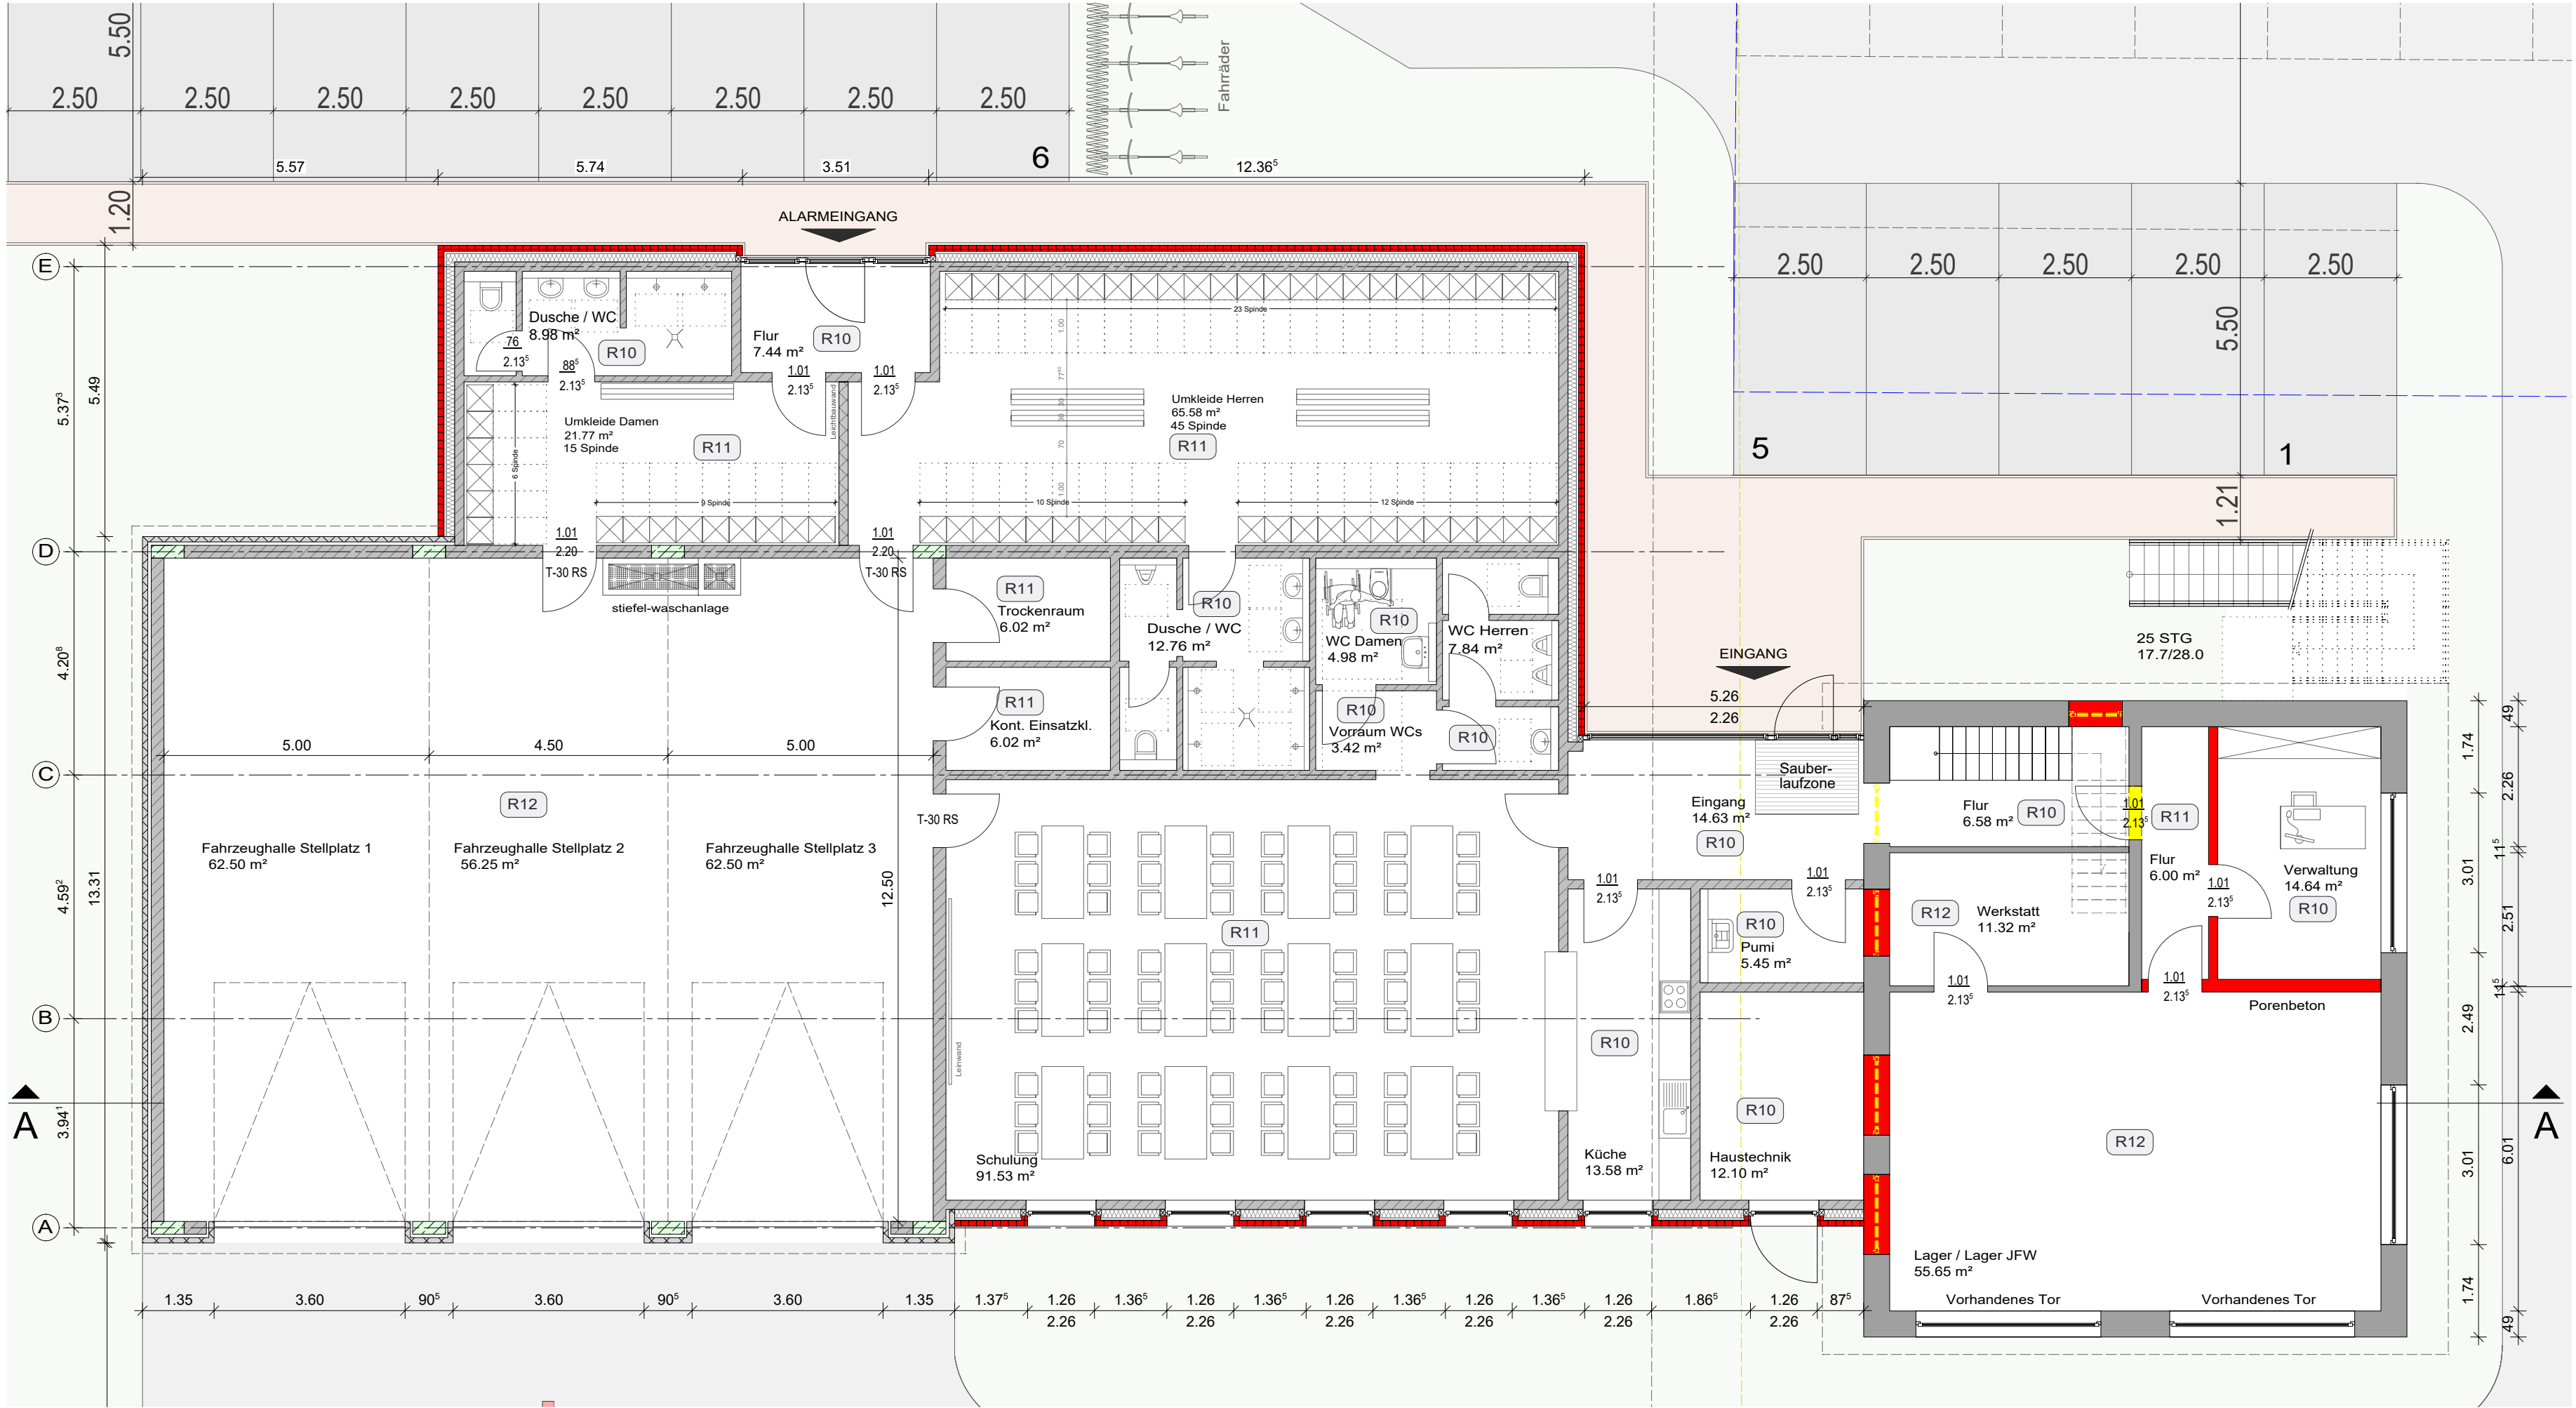


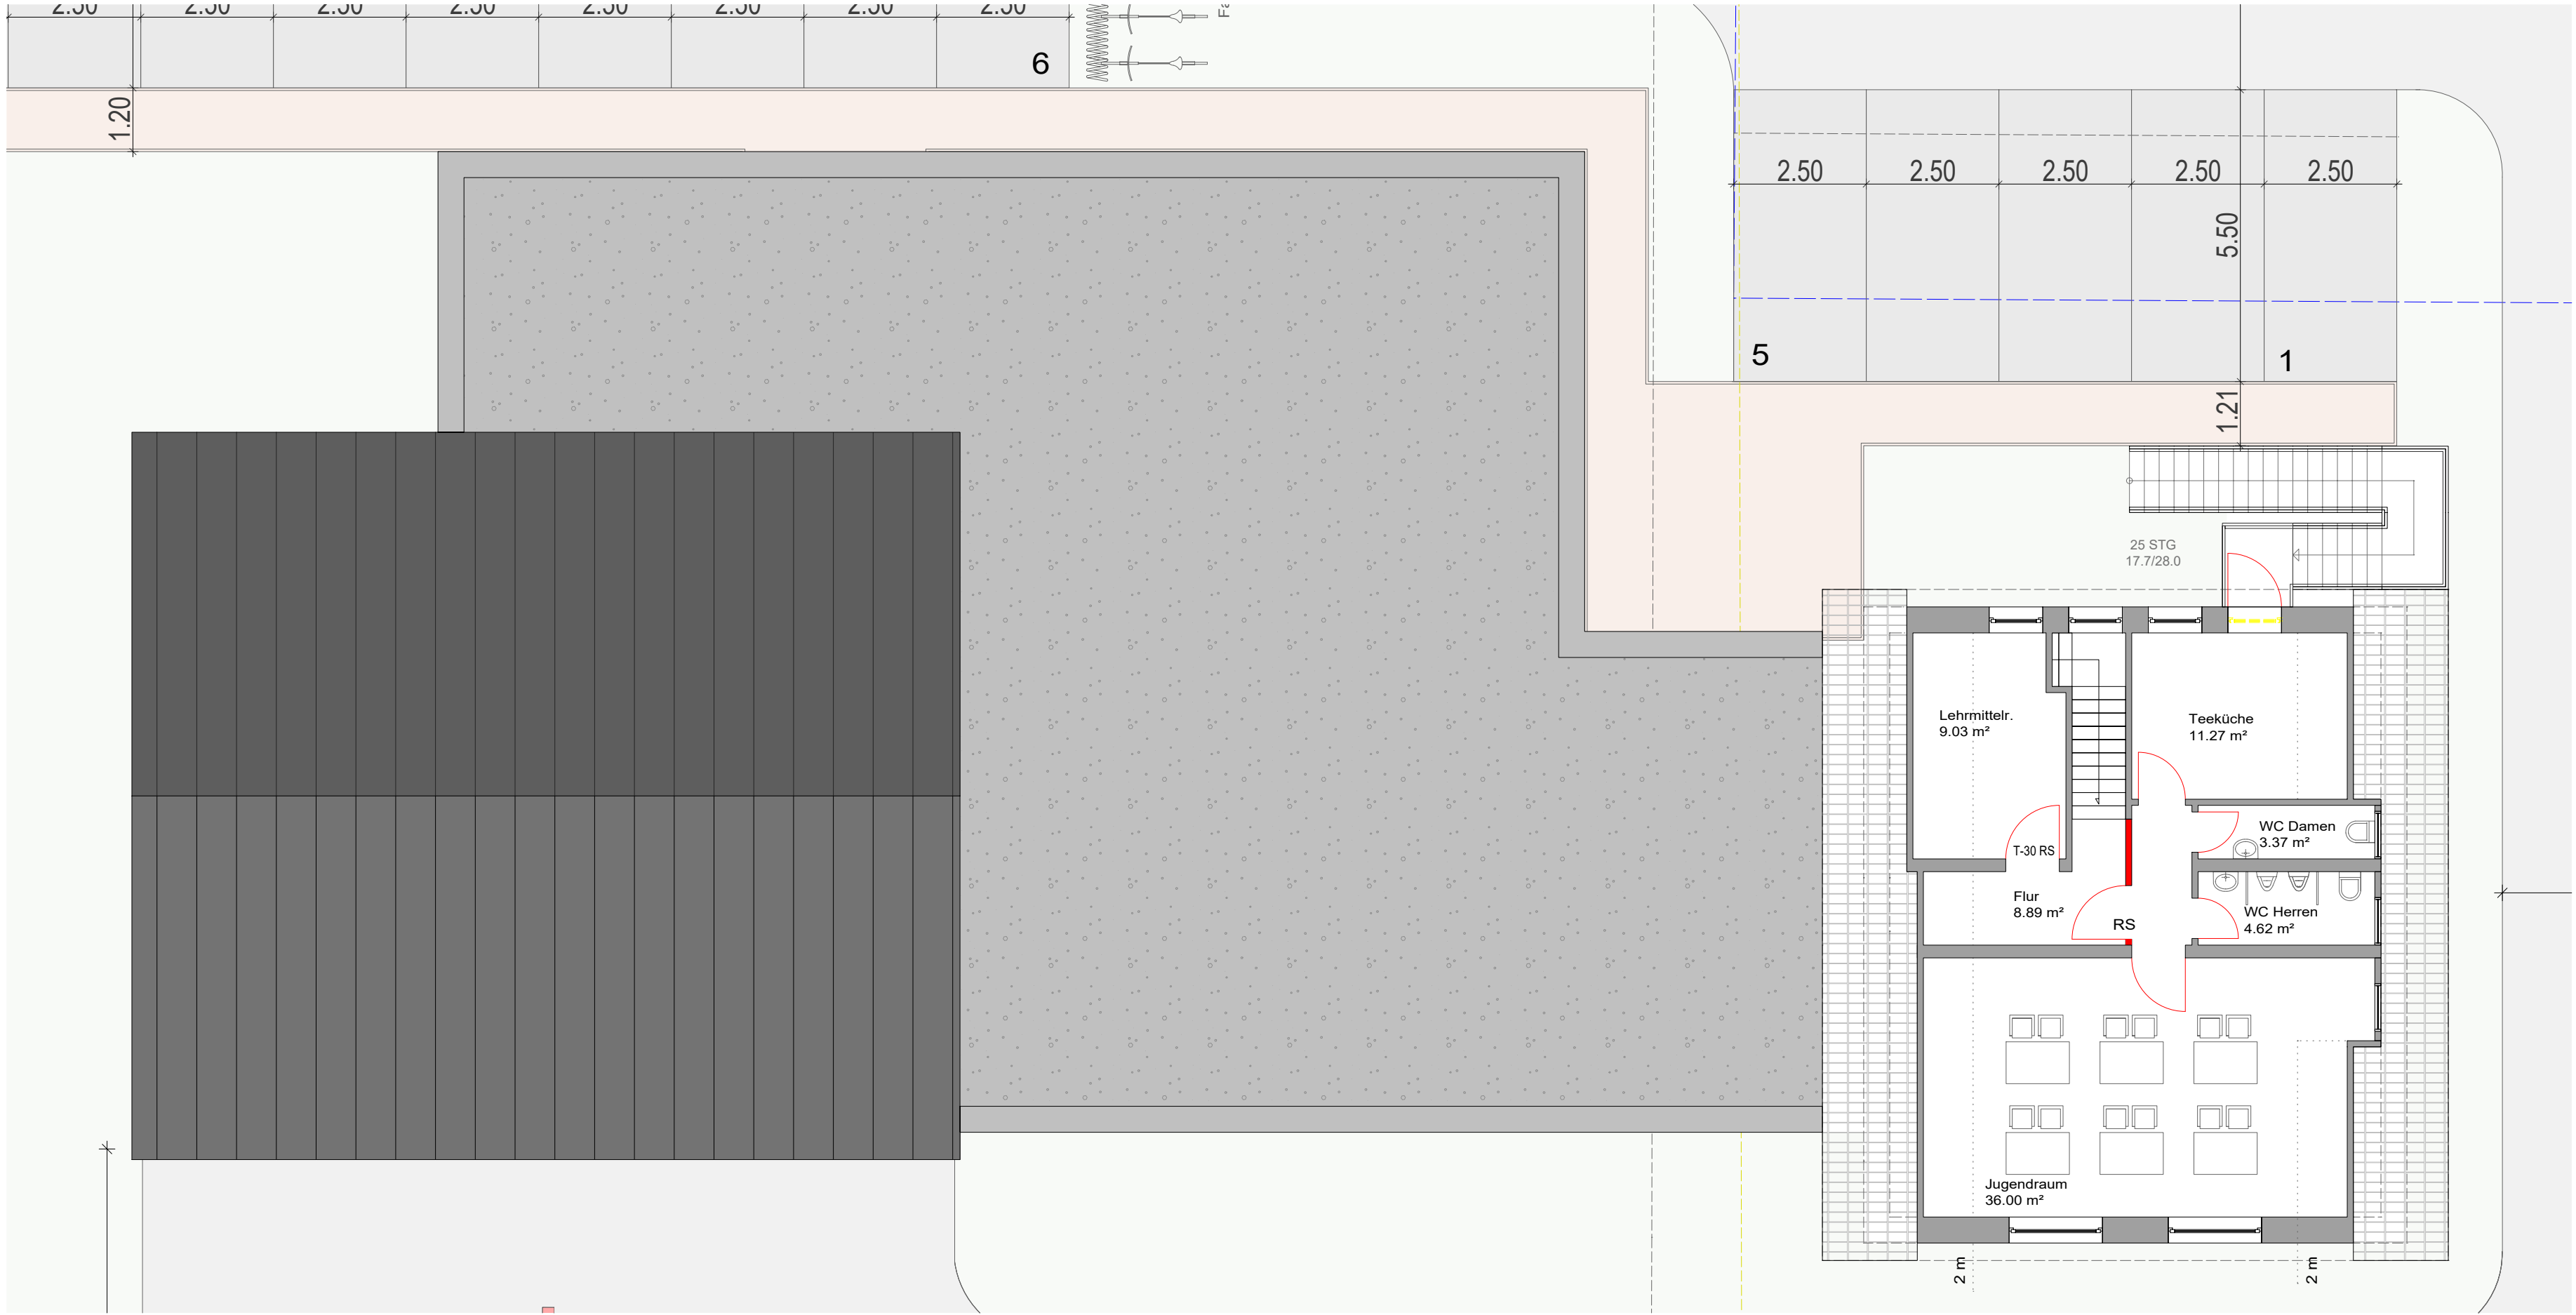

Erdgeschoss m. 1:100

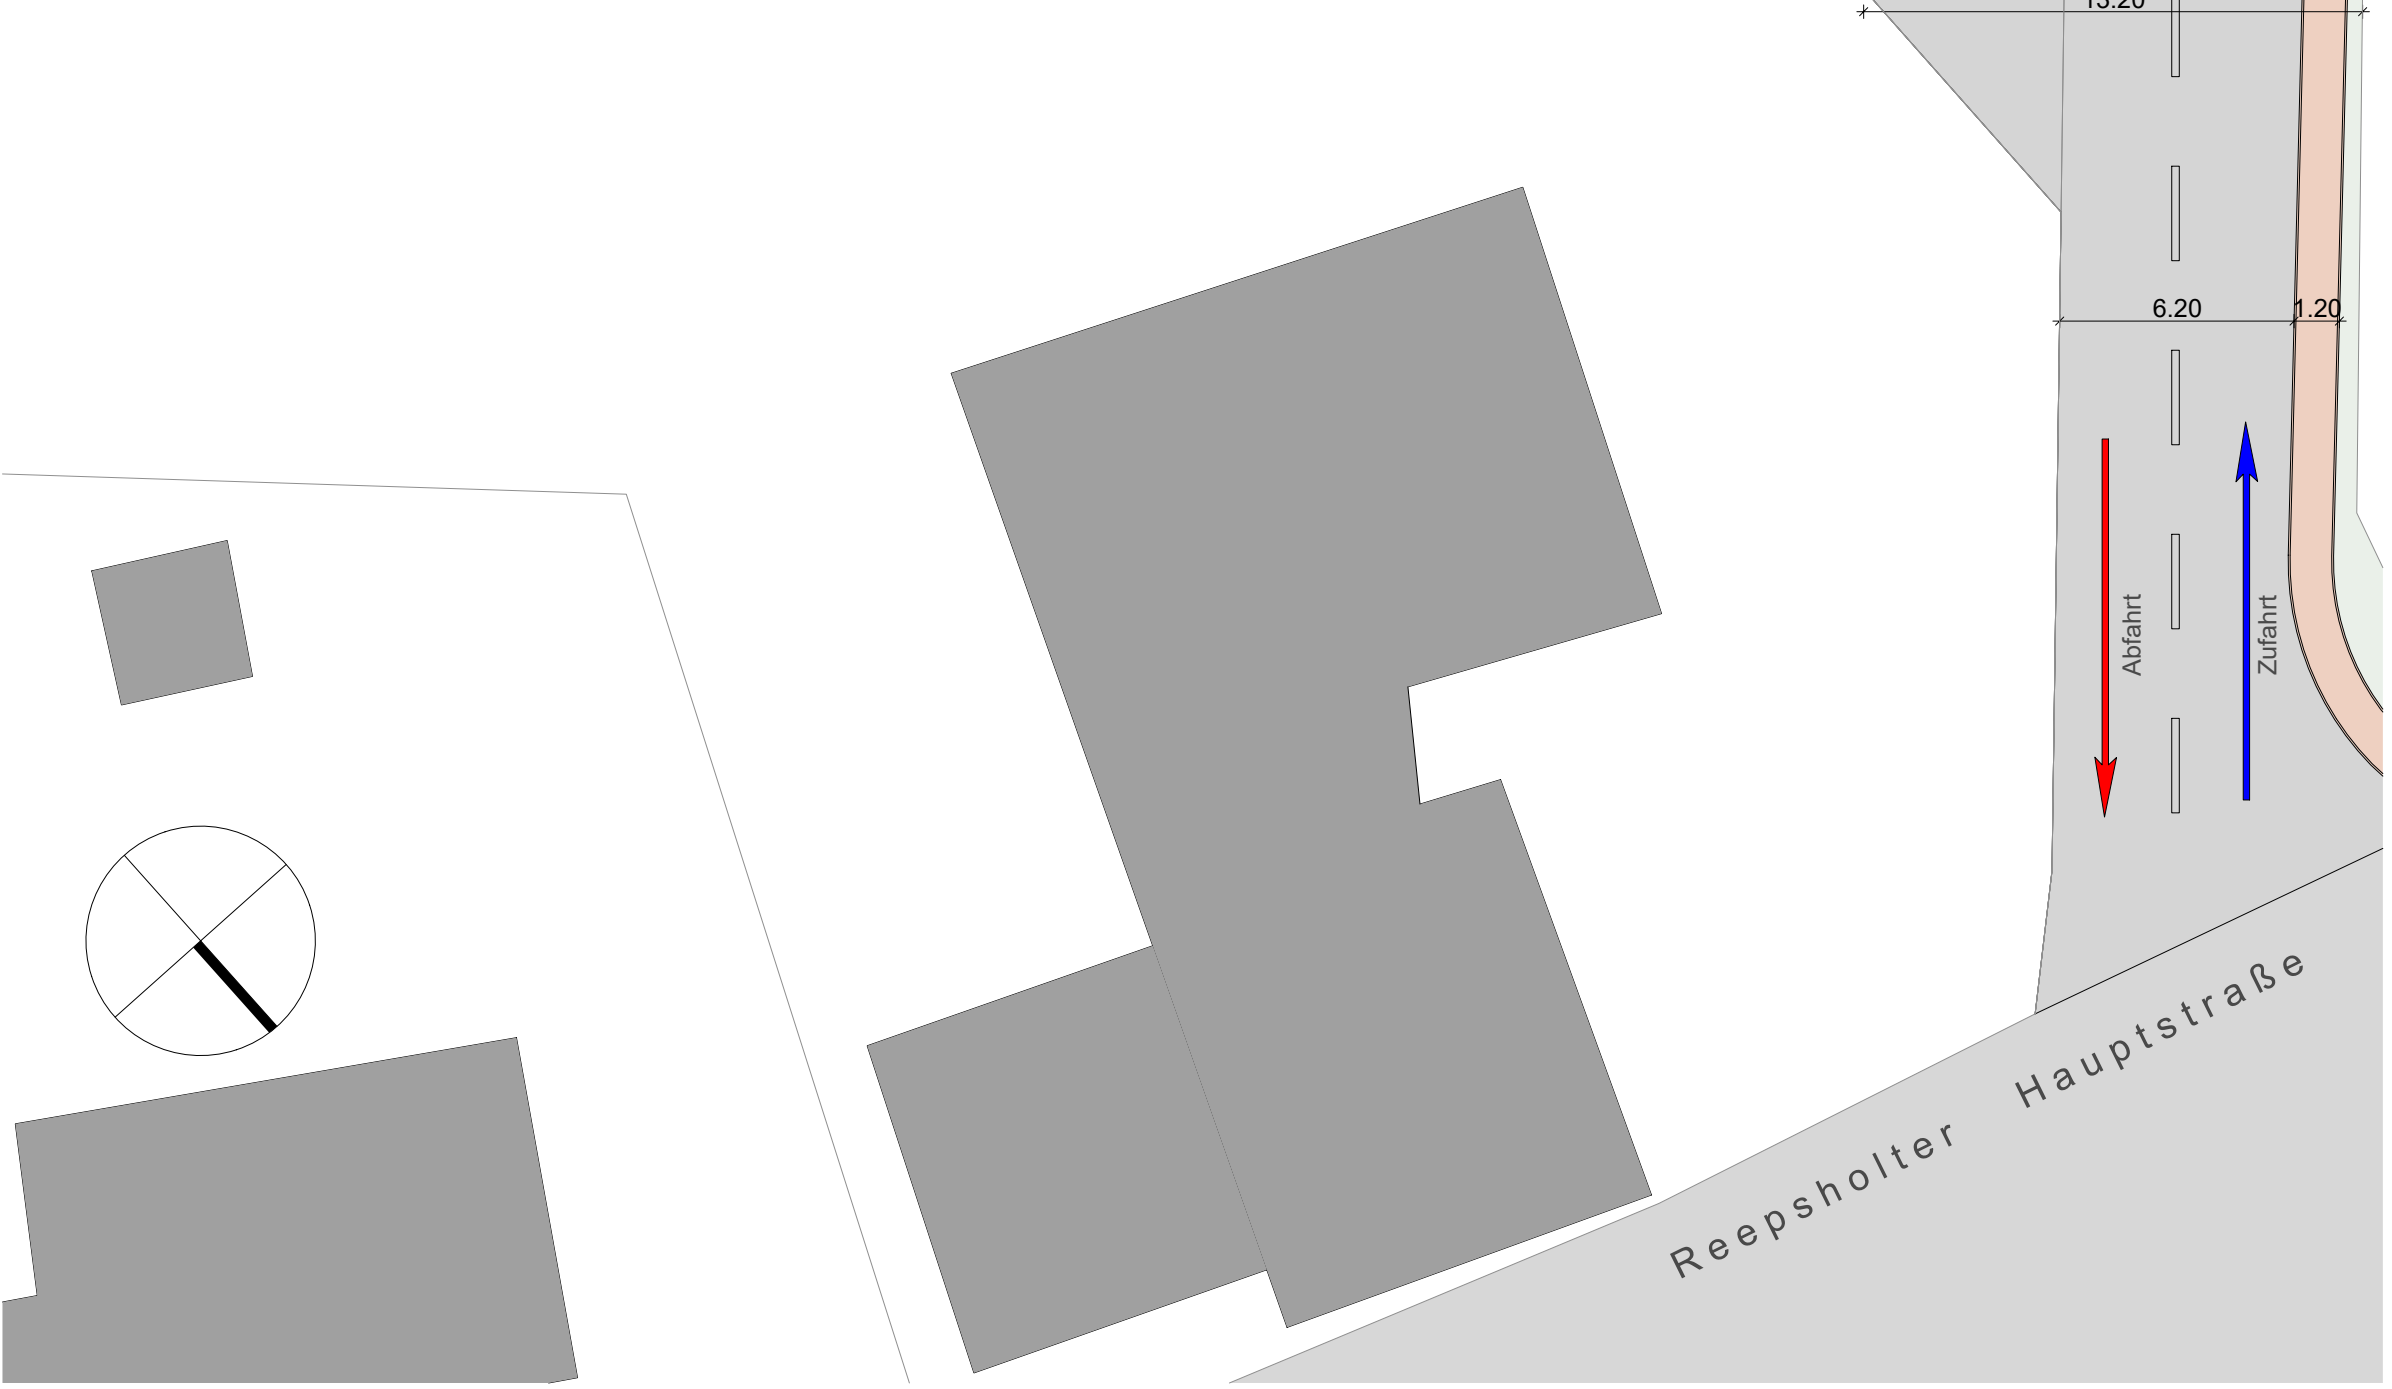

Dachgeschoss m. 1:100

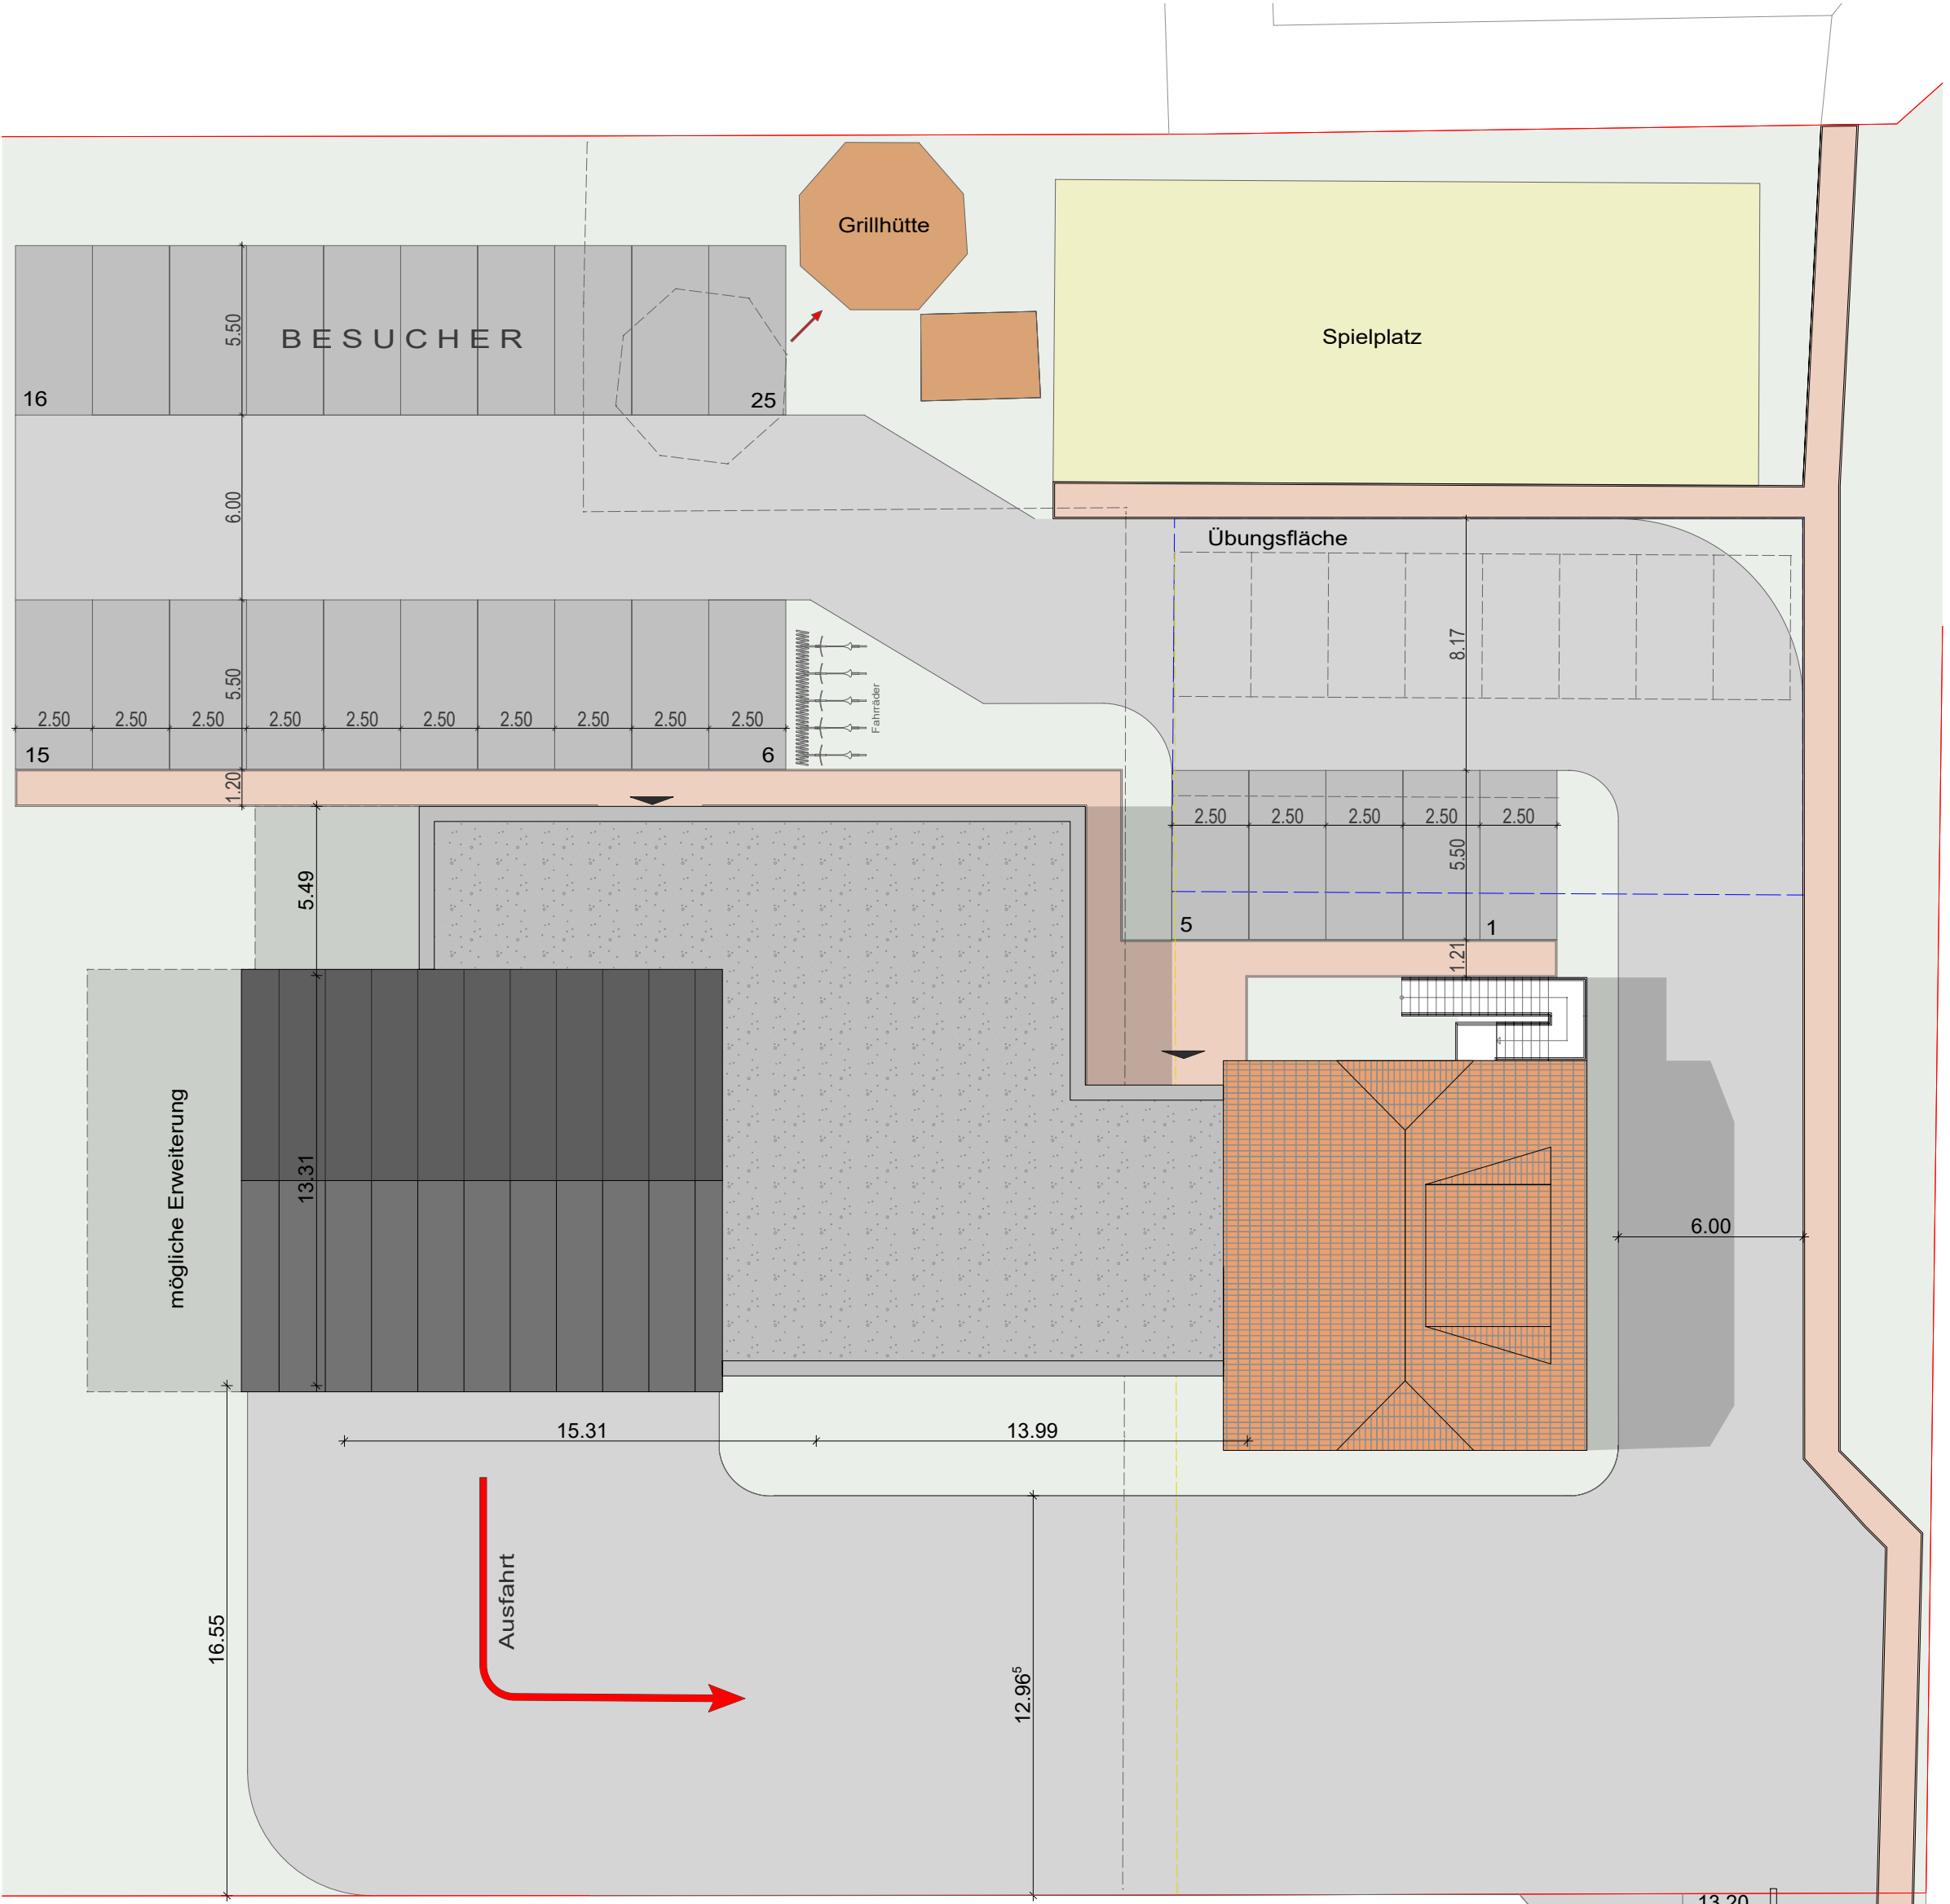

Lageplan m. 1:200

alle maße sind vom ausführenden unternehmen eigenverantwortlich zu prüfen und mit dem bauherrn abzustimmen!			
diese zeichnung ist urheberrechtlich geschützt, ohne schriftliche genehmigung darf sie weder kopiert, vervielfältigt oder dritten personen mitgeteilt oder zugänglich gemacht werden.			
architektur + ingenieur büro		georgswall 10 26603 aurich tel 04941 / 60408-0 fax 04941 / 60408-11 info@3ing.de / www.3ing.de	
3ing		freimuth steinhoff gmbh	
objekt		Erweiterung der Feuerwehr Reepsholt	
bauherr Gemeinde Friedeburg Friedeburger Hauptstraße 96 26446 Friedeburg		planer 3ing gmbh, freimuth-steinhoff georgswall 10, 26603 aurich tel. 04941 60408-0 fax -11	
unterschrift		unterschrift	
plan Lageplan / Erdgeschoss / Dachgeschoss Variante 3 Einstellpl.		projekt nr. 19BK029	
gezeichnet beltrán	datum 07.09.2022	maßstab --	non-planer -- blatt nr. index P 04