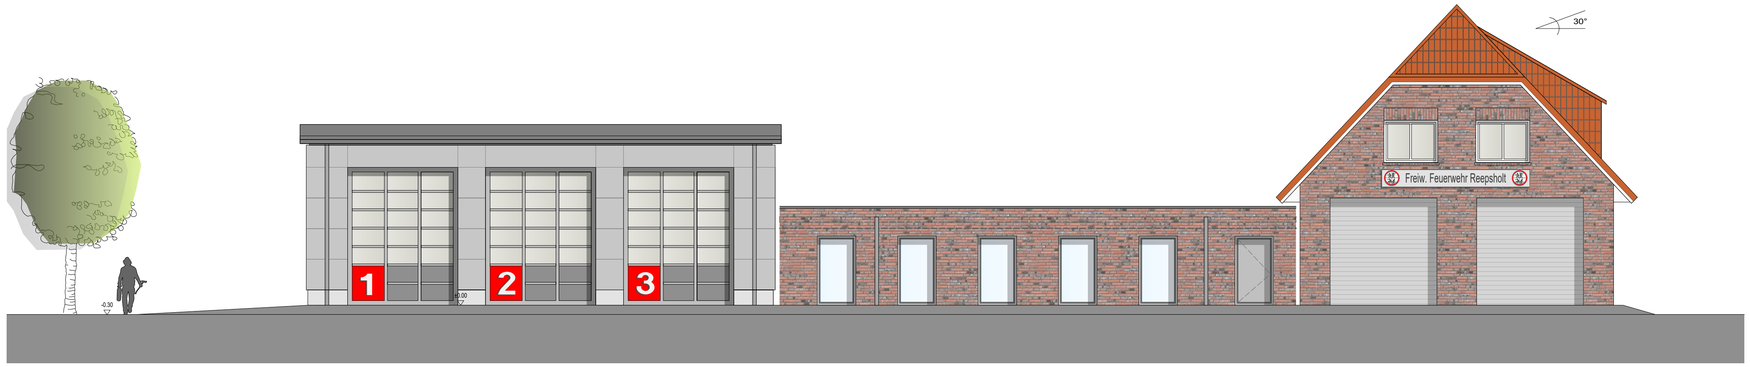

Nordansicht

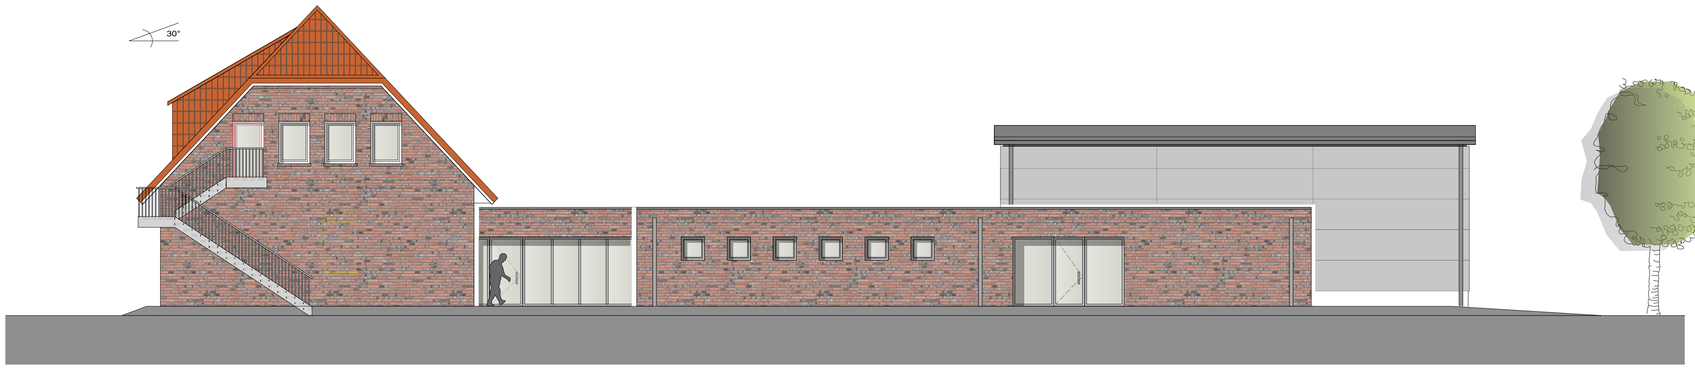

Südansicht

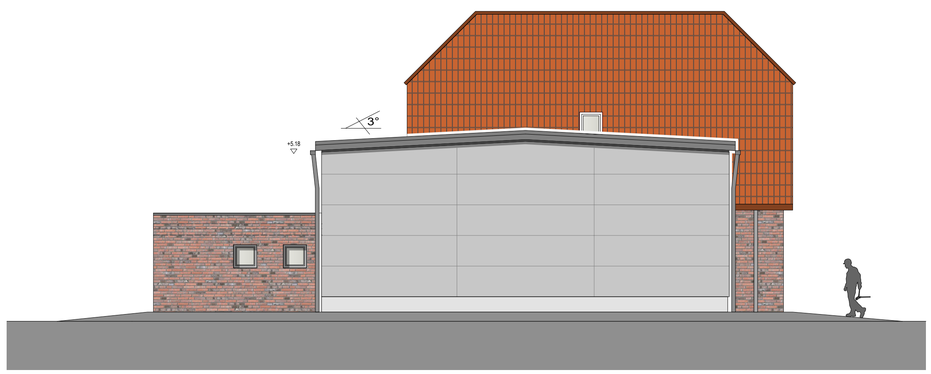

Ostansicht

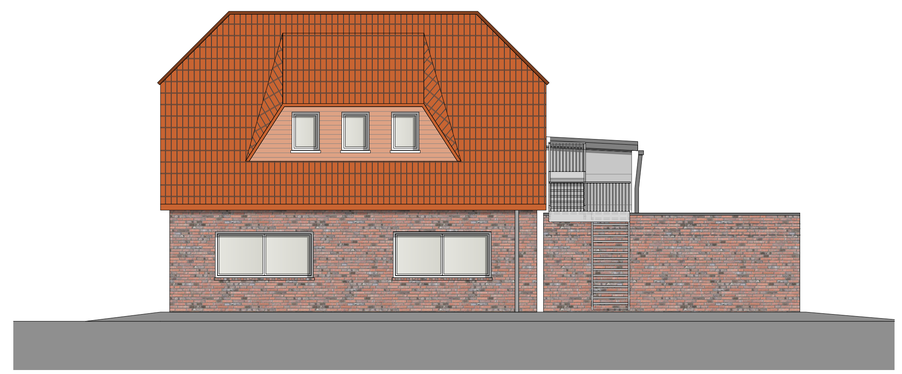

Westansicht

alle maße sind vom ausführenden unternehmen eigenverantwortlich zu prüfen und mit dem bauherrn abzustimmen!

diese zeichnung ist urheberrechtlich geschützt. ohne schriftliche genehmigung darf sie weder kopiert, vervielfältigt oder dritten personen mitgeteilt oder zugänglich gemacht werden.

3ing architektur + ingenieur büro
freimuth | steinhoff | gmbh
georgswall 10
26603 aurich
tel 04941 / 60408-0
fax 04941 / 60408-11
info@3ing.de / www.3ing.de

objekt: Erweiterung der Feuerwehr Reepsholt

bauherr: Gemeinde Friedeburg, Friedeburger Hauptstraße 96, 26446 Friedeburg

unterschrift

planer: 3ing gmbh, freimuth-steinhoff, georgswall 10, 26603 aurich, tel. 04941 60408-0 fax -11

unterschrift

plan: Ansichten Variante 3 Einstellpl.

projekt nr.: 19BK029

gezeichnet	datum	maßstab	nem-plannr.	blatt nr. index
beltrán	07.09.2022	1:100	- -	P 05