

Gemeinde Friedeburg

Bebauungsplan Nr.3 von Etzel


"Möhleneck"

gem. § 30 BauGB vom 8. Dez. 1986

Gemarkung Etzel

Flur 25

- A u s z u g -

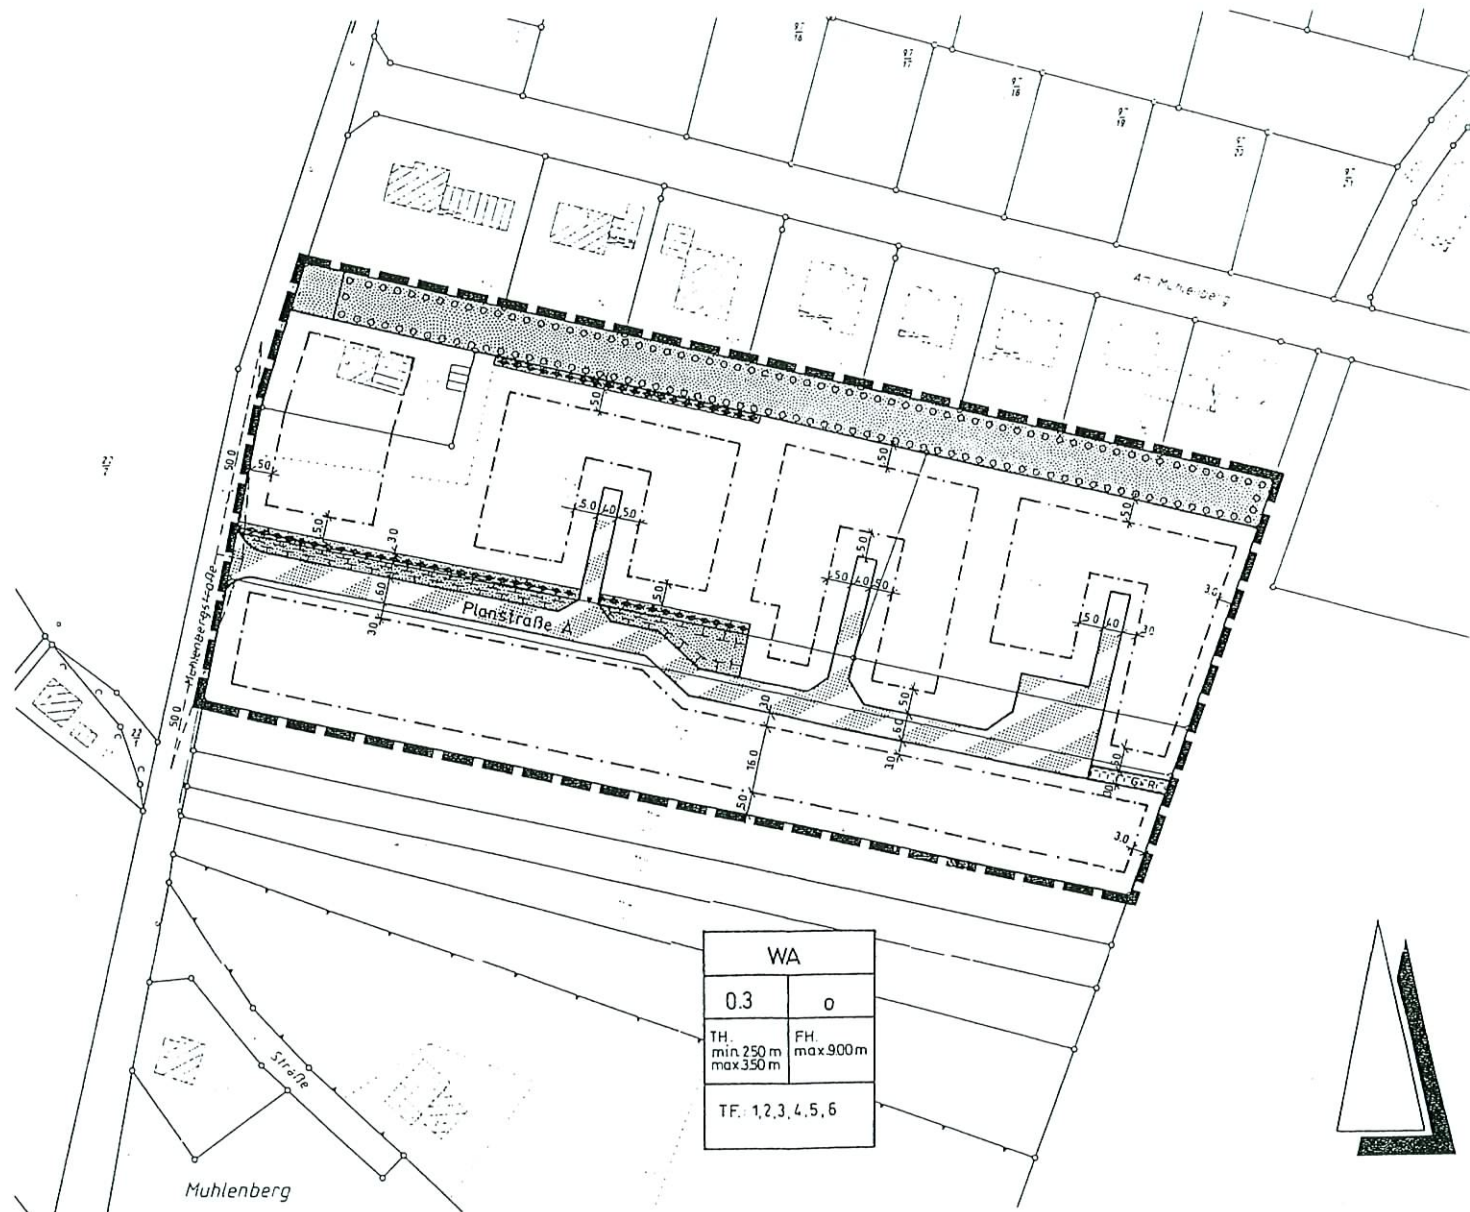

Ein maßstäblicher Bebauungsplan-Auszug ist auf Anfrage bei der Bauabteilung der Gemeinde Friedeburg erhältlich !