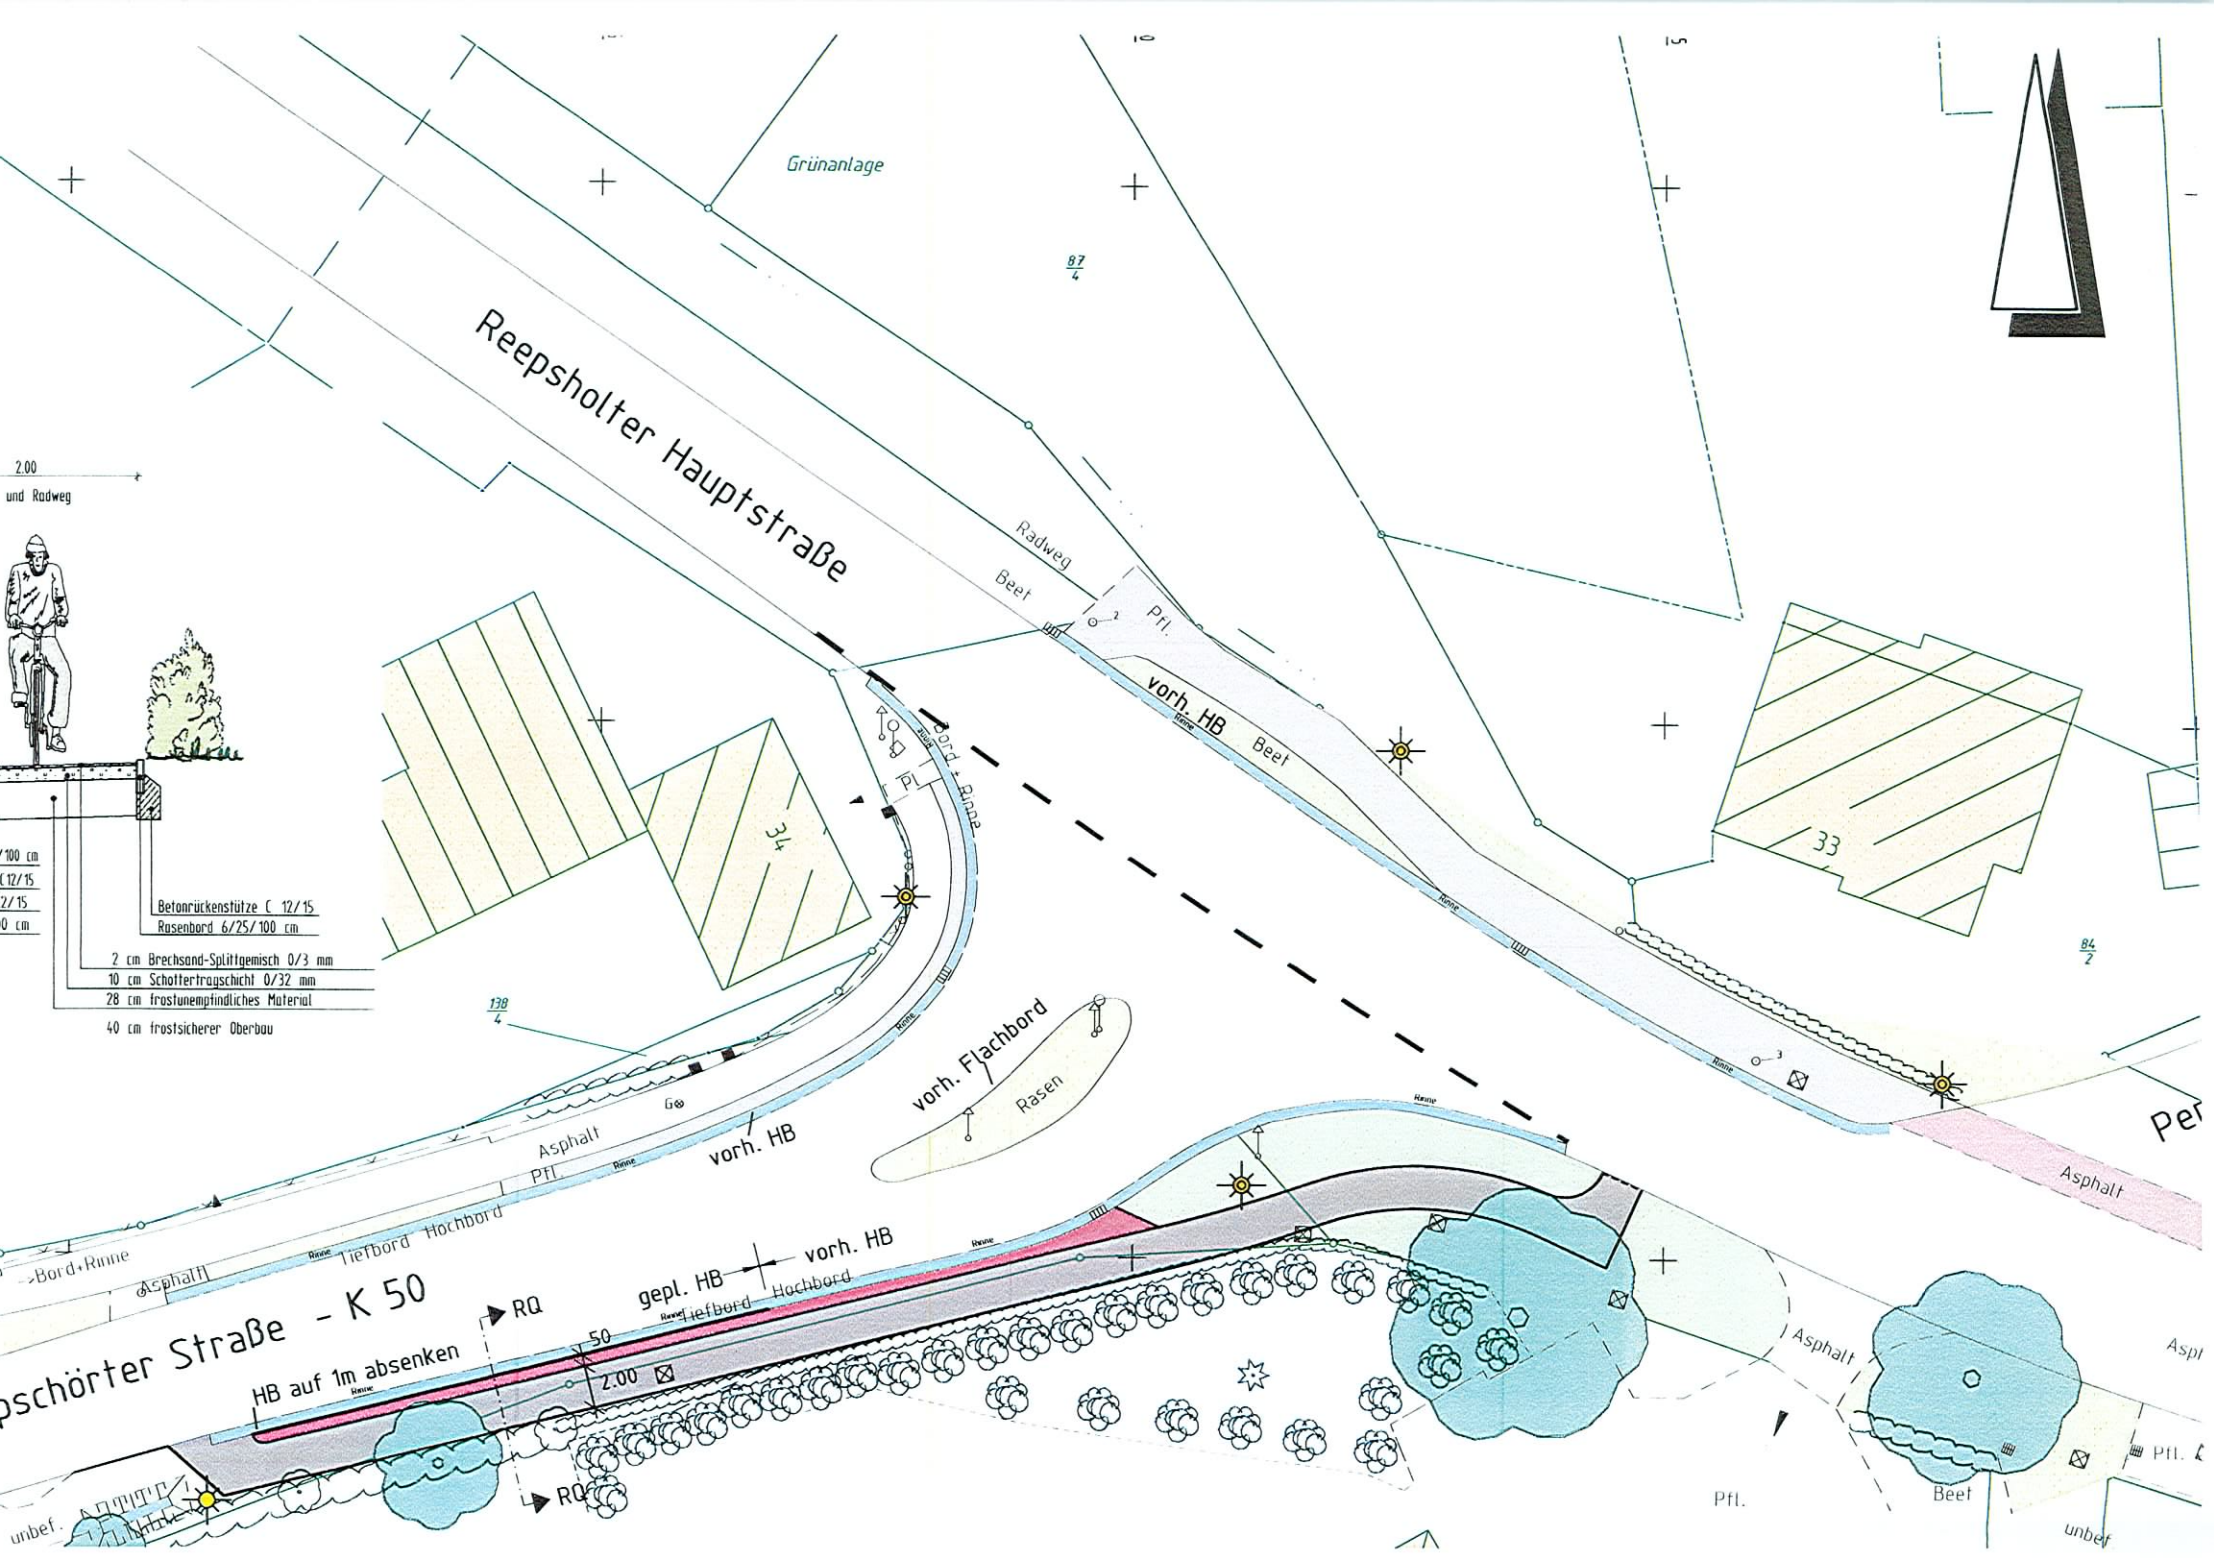
Grünanlage
Reepsholter Hauptstraße
Radweg
Beet
Pfl.
vorh. HB
Beet
Rinne
Bord + Rinne
RQ
Pl
34
33
87/4
84/2
138/4
2.00
und Radweg
Betonrückenstütze C 12/15
Rasenbord 6/25/100 cm
2 cm Brechsand-Splittgemisch 0/3 mm
10 cm Schottertragschicht 0/32 mm
28 cm frostunempfindliches Material
40 cm frostsicherer Oberbau
vorh. Flachbord
Rasen
Asphalt
vorh. HB
Pfl
Rinne
Tiefbord
Hochbord
Bord+Rinne
Asphalt
pschörter Straße - K 50
HB auf 1m absenken
RQ
50
2.00
gepl. HB
vorh. HB
Tiefbord
Hochbord
RQ
Asphalt
Asphalt
Pfl.
Beet
Pfl.
unbef.
unbef.