

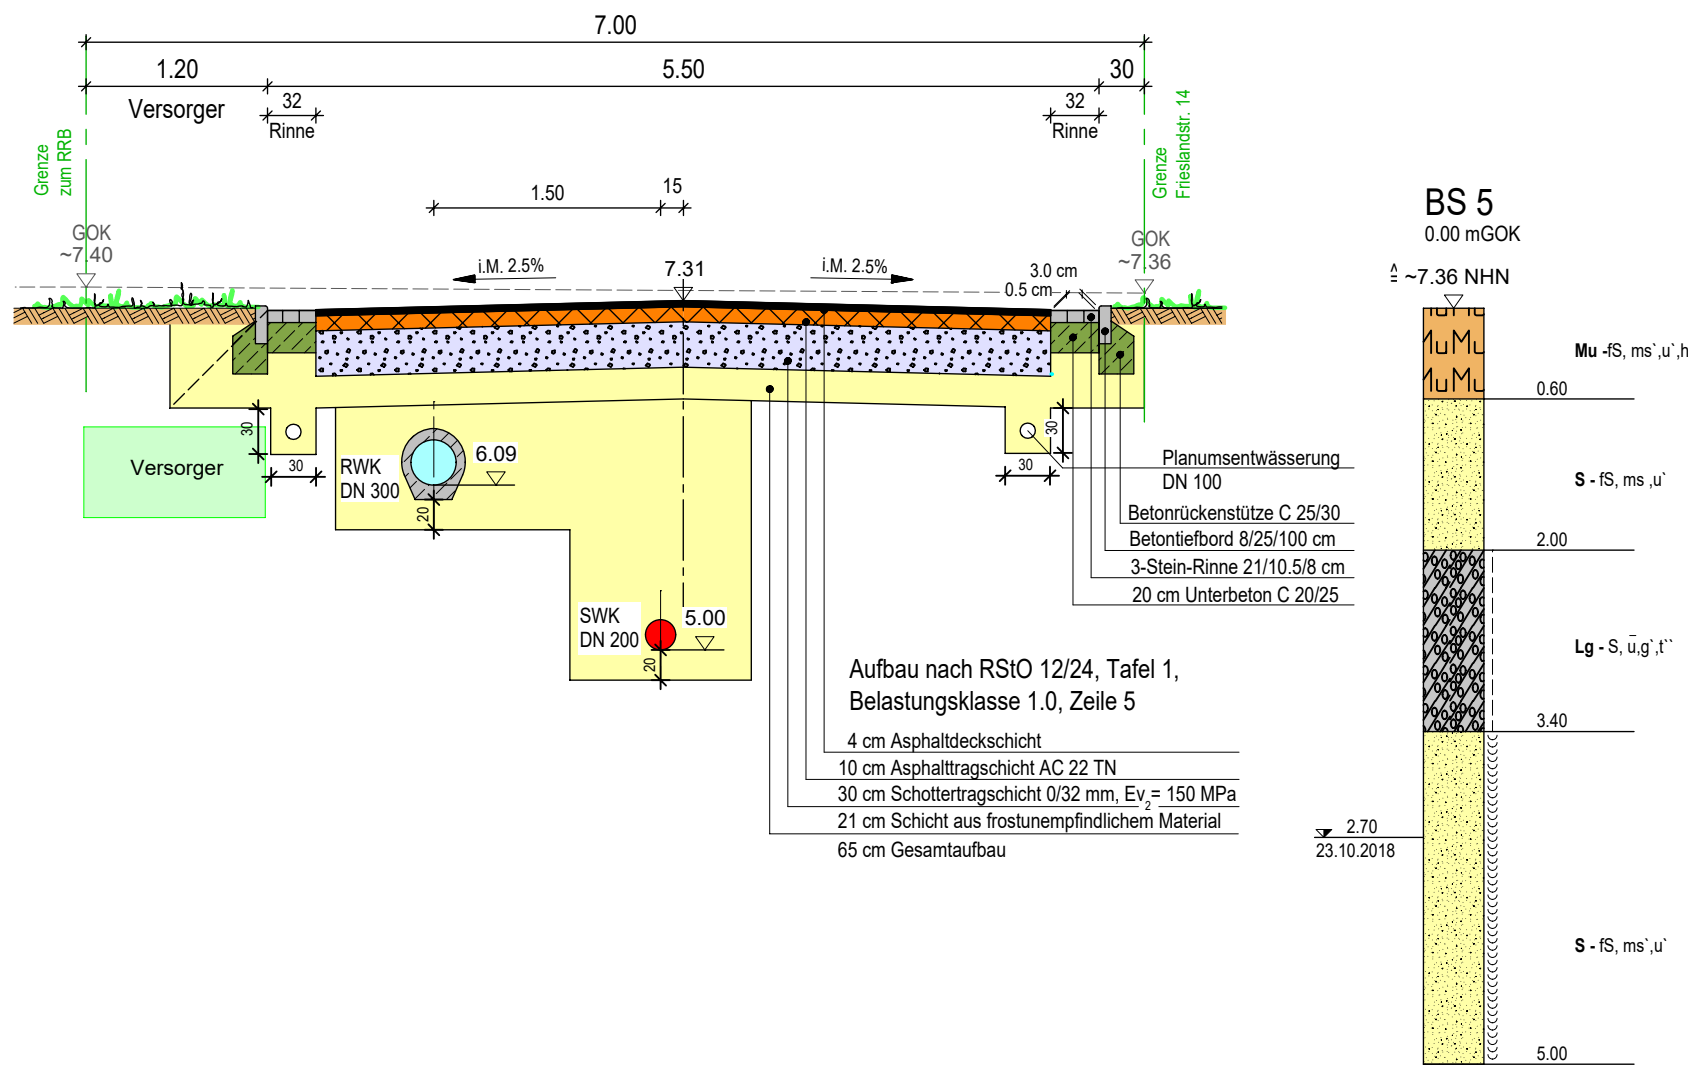


RQ 1
Anschluss Fieslandstraße (K31)
Stat. 0+000 bis 0+026,450
Asphaltbauweise

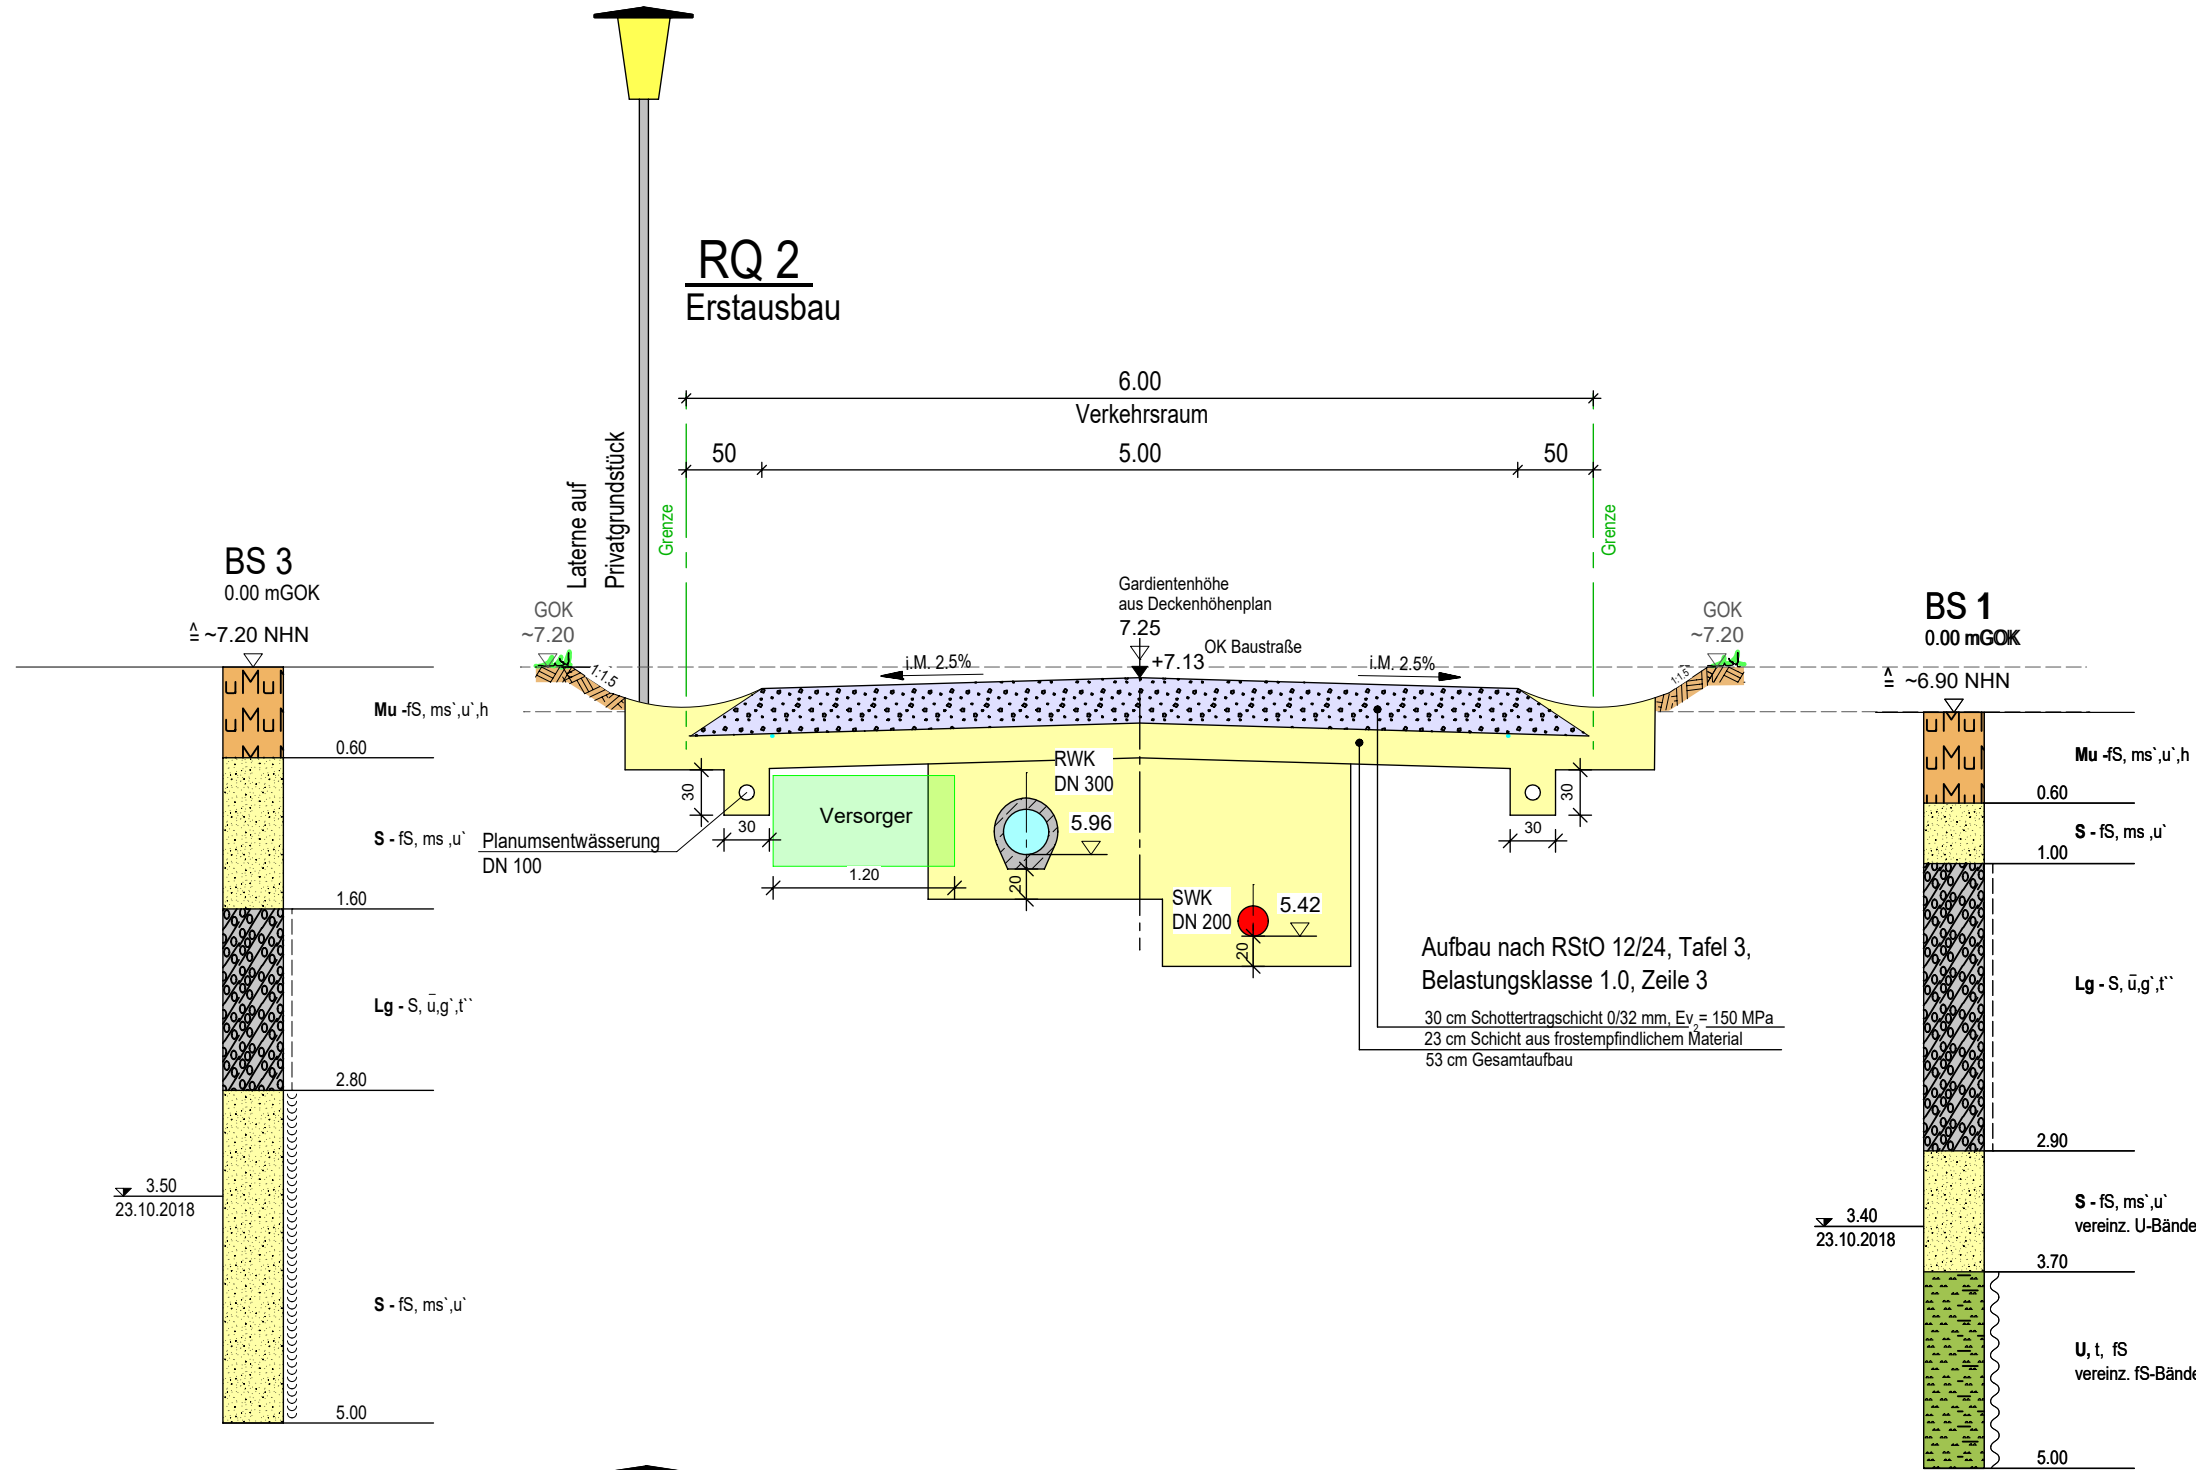

RQ 2
Endausbau

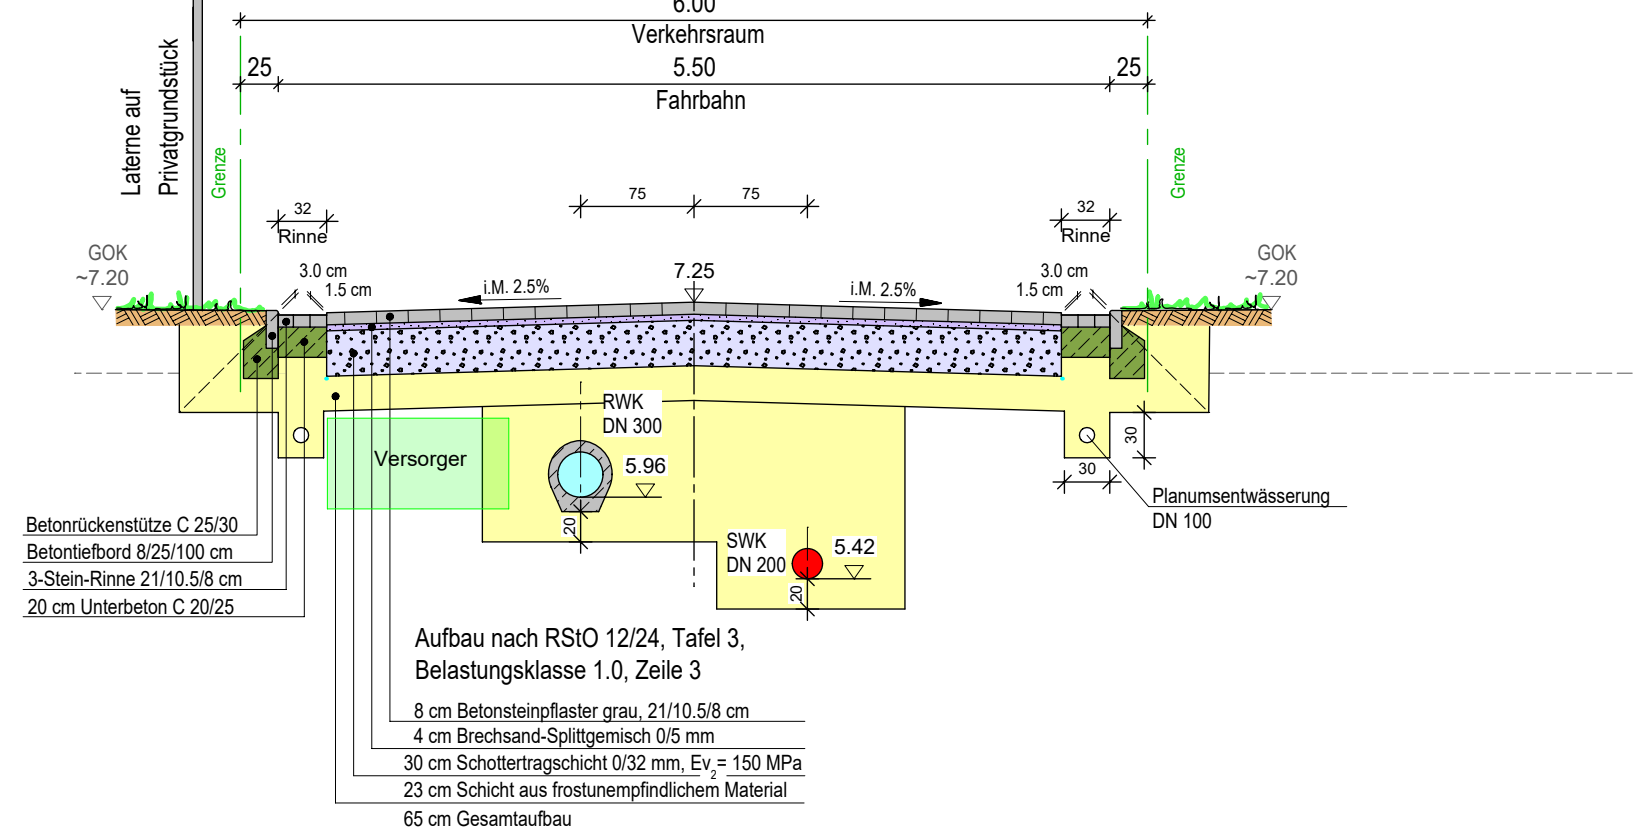

ALLGEMEINE ÜBERARBEITUNG	05.02.2026	PI / SK	C
VERKEHRSRAUM AUF 6 METER VERKLEINERT, RQ 1 LAGE VERSORGUNGSSTREIFEN	12.11.2021	FI	B
ERSTAUSBAU ERGÄNZT	29.10.2021	PI / FI	A
ÄNDERUNGEN	DATUM	NAME	INDEX

URHEBERRECHTE AN ALLEN UNTERLAGEN BLEIBEN DEM PLANVERFASSER. VERVIELFÄLTIGUNGEN UND KOPIEN (AUCH TEILWEISE), SOWIE ZUGÄNGLICHMACHUNG ODER ÜBERLASSUNG AN DRITTE BEDÜRFTEN DER BESONDEREN GENEHMIGUNG.

BAUVORHABEN

ERSCHLIESSUNG BP NR. 9 "NÖRDLICH FRIESLANDSTRASSE"
REEPSHOLT

BAUHERR / AUFTRAGGEBER

GEMEINDE FRIEDEBURG

PLANINHALT

REGELQUERSCHNITTE 1-2

1:50

PROJEKT-NR.	PROJEKTLTG.	BEARBEITUNG	GEPRÜFT	PLANSTAND	BLATT	ANL.-NR.
11081	PICKER	PI/ FI		AUSFÜHRUNG		4.3

PLANBEZEICHNUNG	DATUM	INDEX	INDEX-DATUM
11081_TBA_5_PL_RQ_0601_C	27.07.2021	C	05.02.2026

PLANVERFASSER