

Lückenbebauung möglich
Anschlüsse für evtl. zusätzliche Bebauung
auch hydraulisch berücksichtigen

X


X

Klinker mittig
als Anpflasterung
evtl. Hochbordanlage


KS mit Anschlussstützen

KS in Straßenpflaster

PVC-Rohr DN 200
ersetzen durch DN300/400

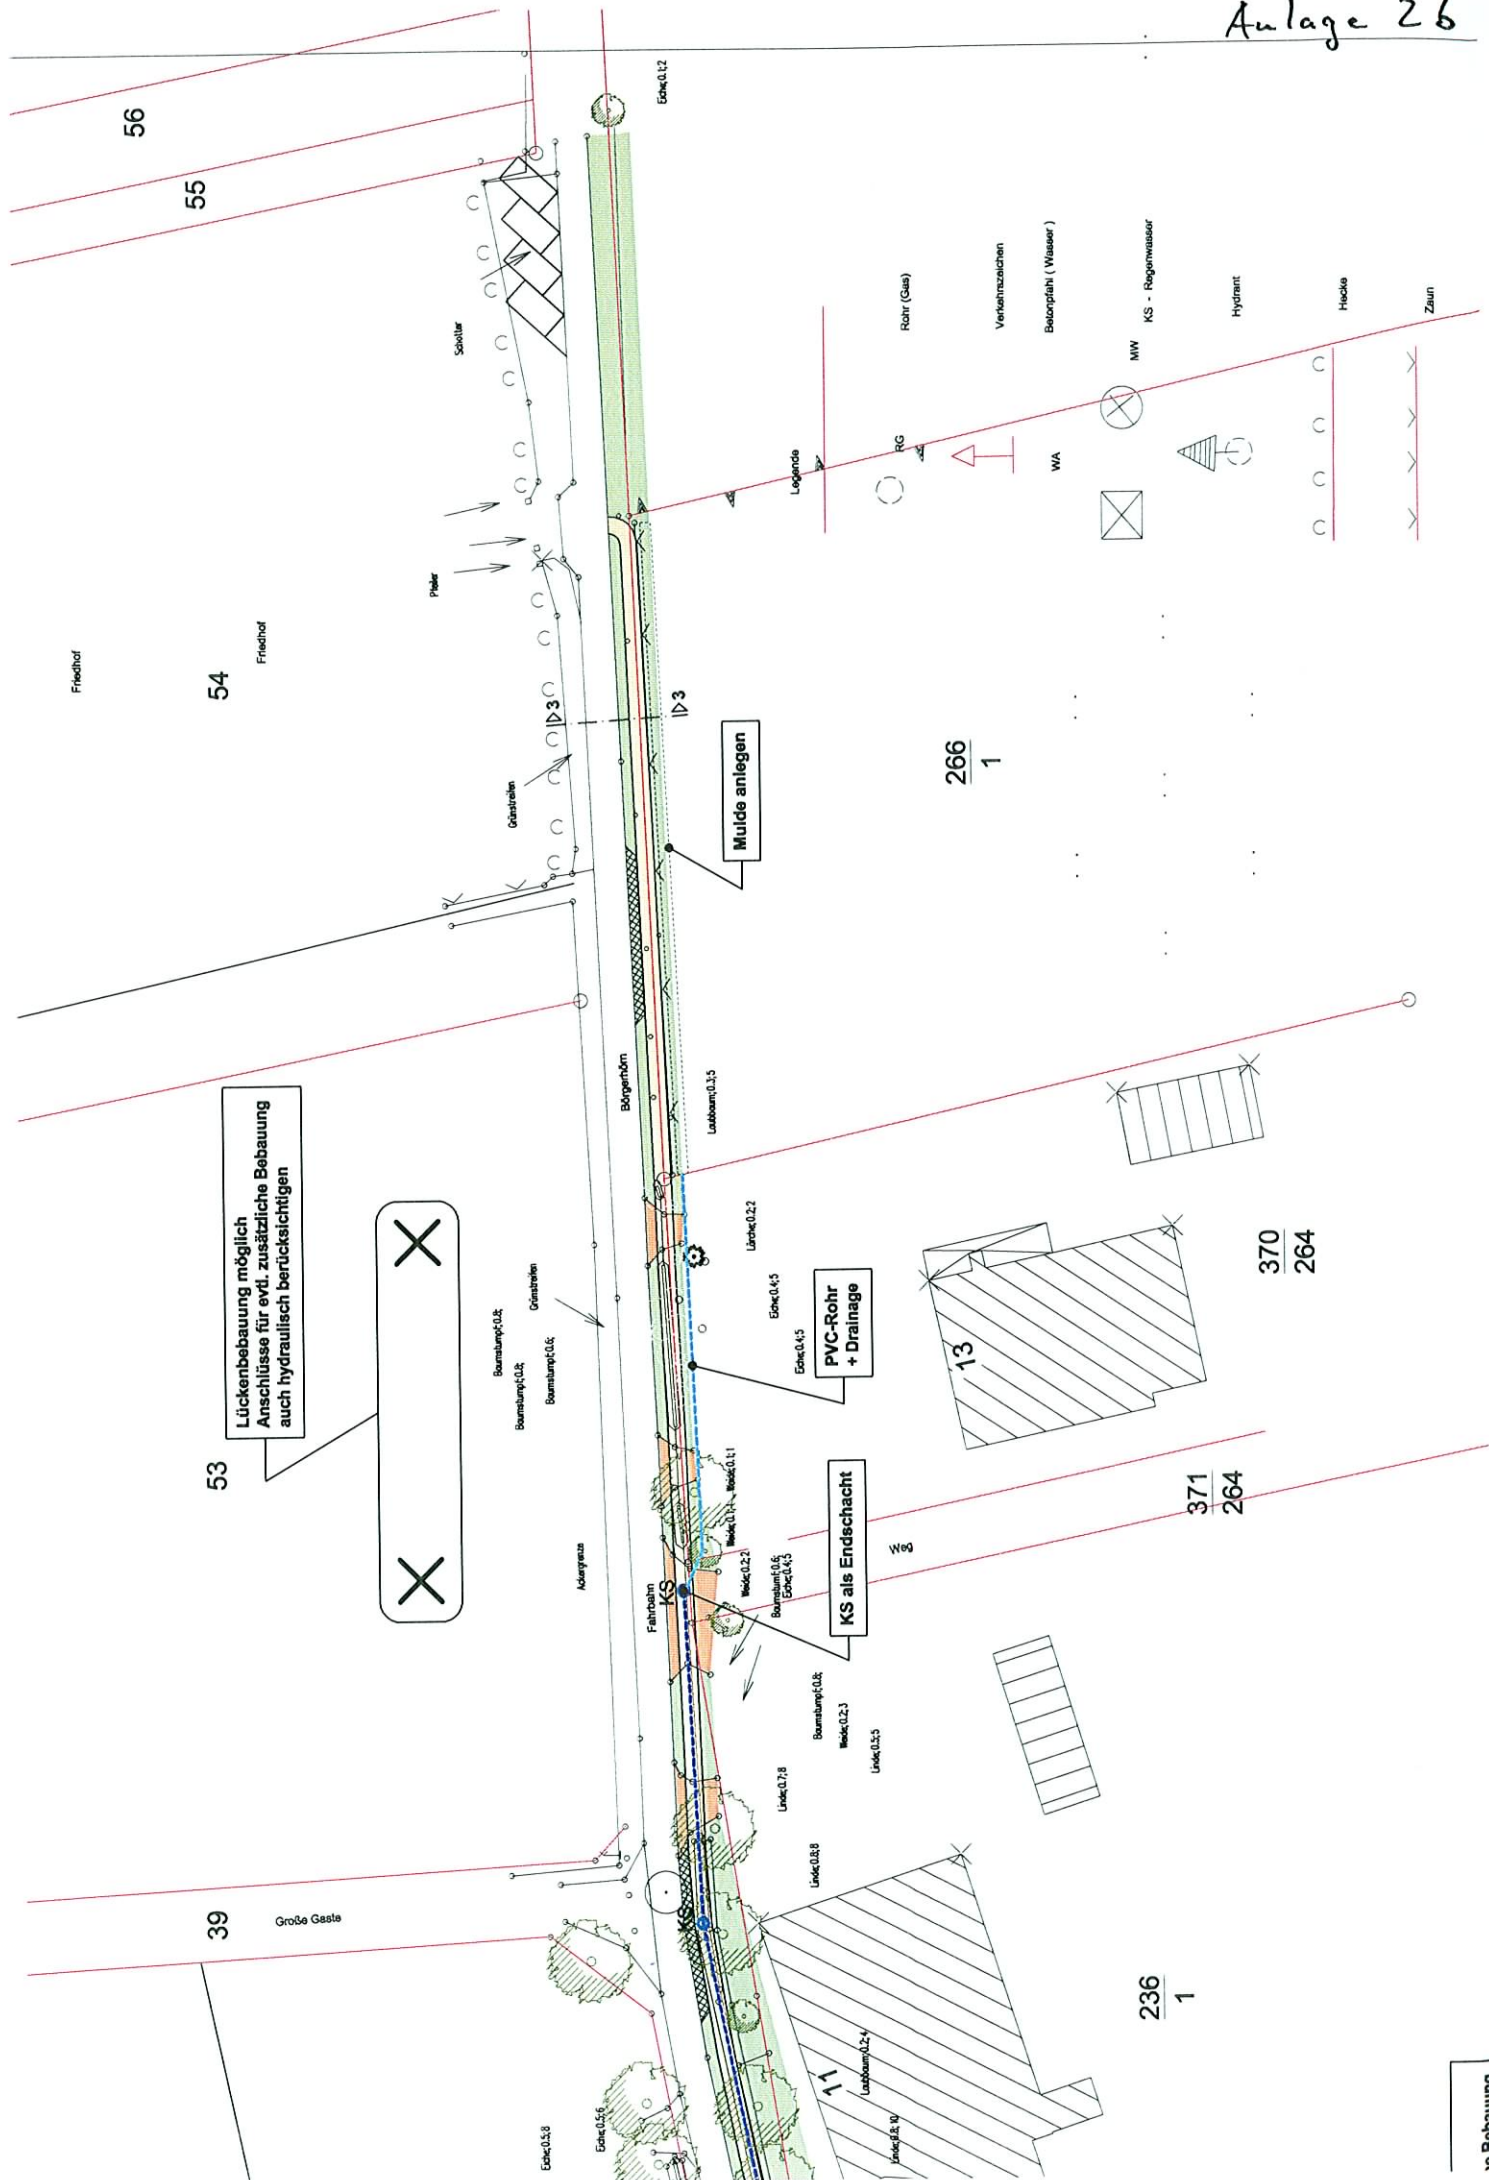

Lückenebebauung möglich
Anschlüsse für evtl. zusätzliche Bebauung
auch hydraulisch berücksichtigen

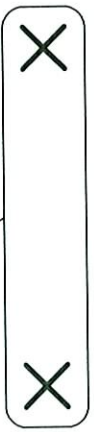

Mulde anlegen

PVC-Rohr
+ Drainage

KS als Endschacht

266
1

371
264

370
264

236
1