


Antragsfläche

ib-m ing.-büro Dr. Mustafa
 Wasser - Landschaft - Umwelt
 Emsener Straße 18 • 26603 Aurich
 Tel.: (0494 1) 62300 Fax: (0494 1) 61700
 dr.mustafa@ib-mustafa.de www.ib-mustafa.de

Übersichtskarte

Projekt-Nr.:	1296	Bodenzwischenlager
Maßstab:	1 : 25.000	Horster Grashaus
Auftraggeber:	Dieter Korte	
Aurich, den	07.05.2010	Anlage: 1

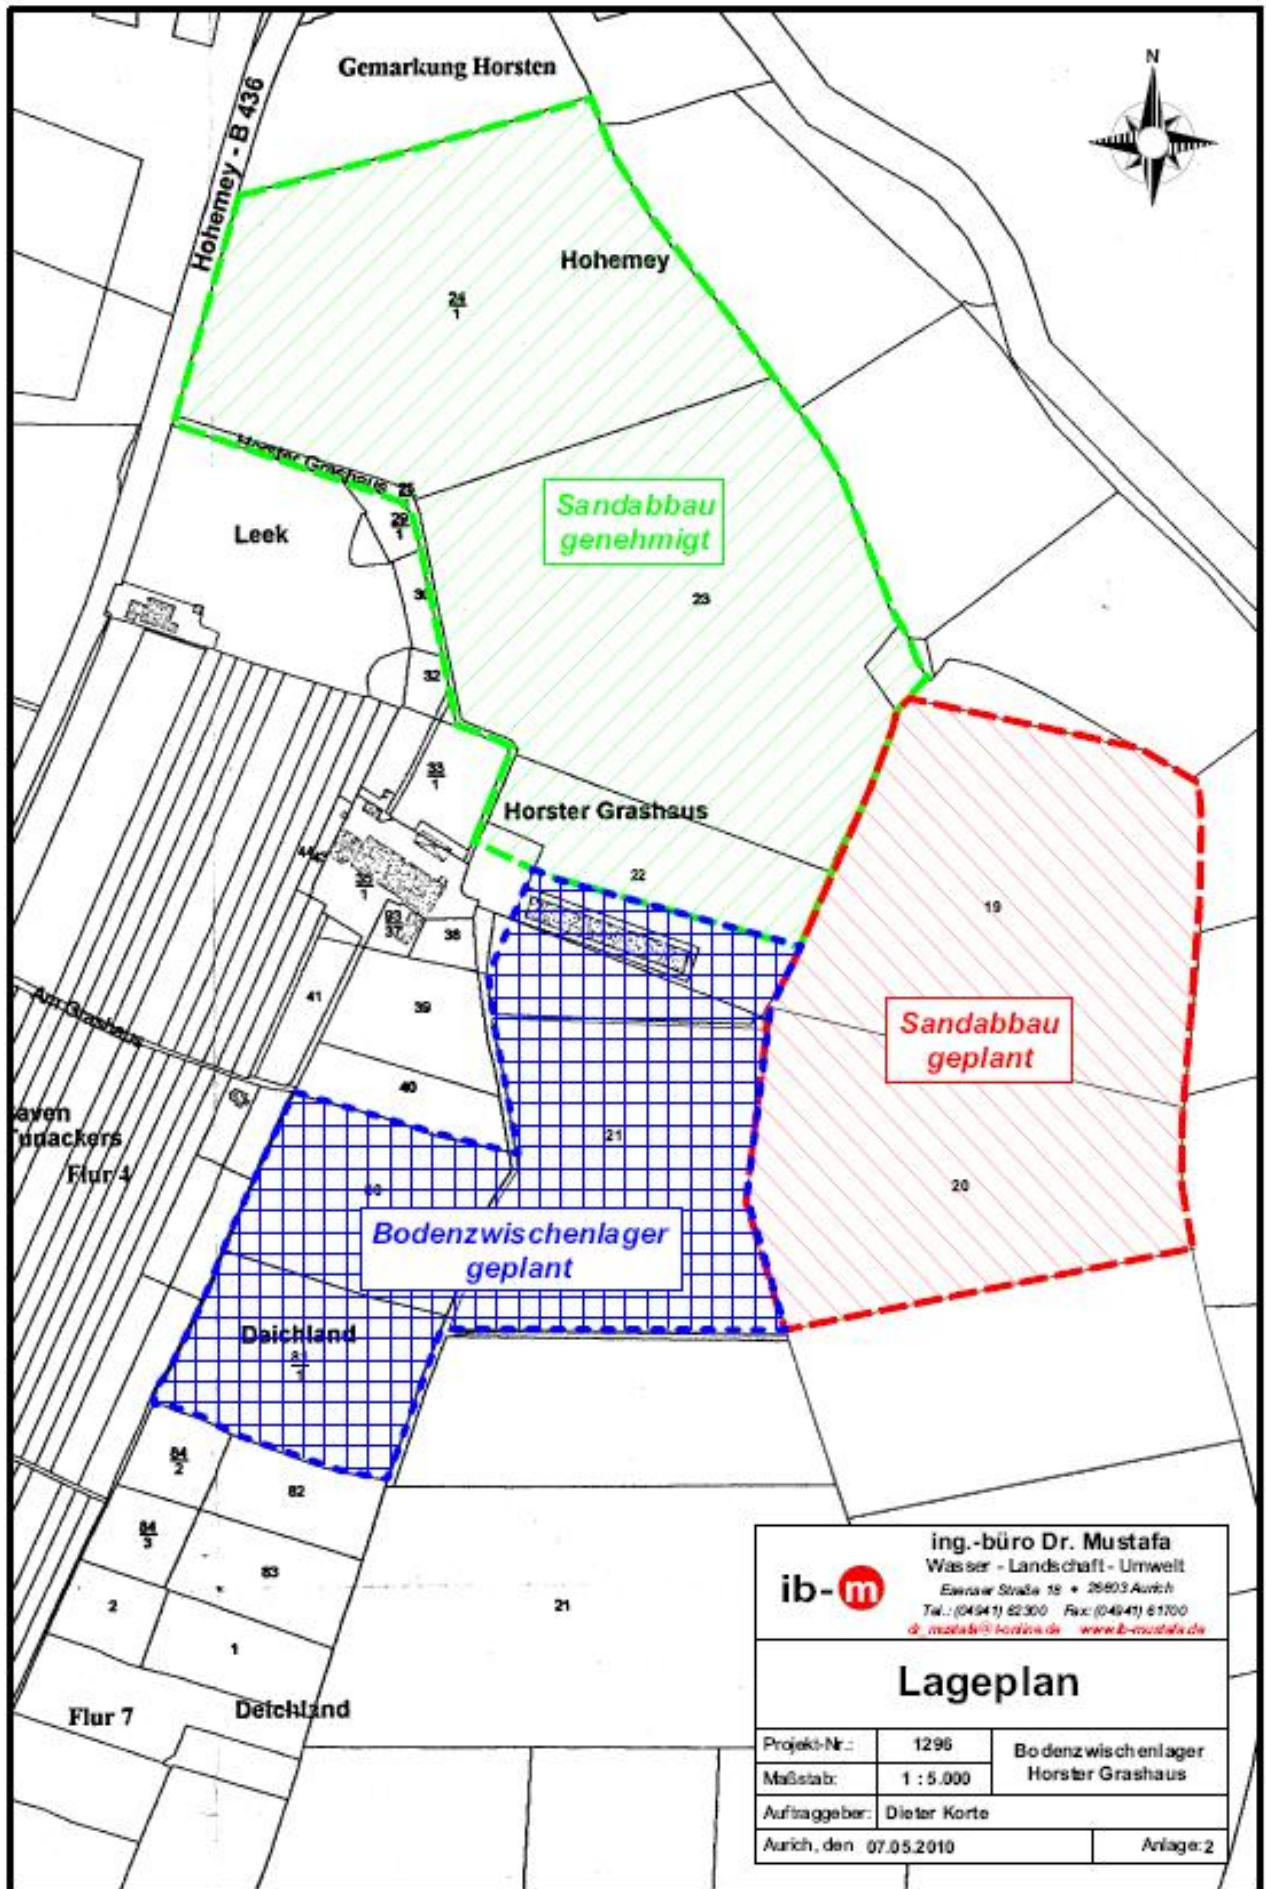

ib-m ing.-büro Dr. Mustafa
 Wasser - Landschaft - Umwelt
 Ebnauer Straße 18 • 25603 Aurich
 Tel.: (04941) 62300 Fax: (04941) 61700
 e: mustafa@ibm.de www:ib-mustafa.de

Lageplan

Projekt-Nr.:	1296	Bodenzwischenlager Horster Grashauss
Maßstab:	1 : 5.000	
Auftraggeber:	Dieter Korte	
Aurich, den	07.05.2010	Anlage: 2