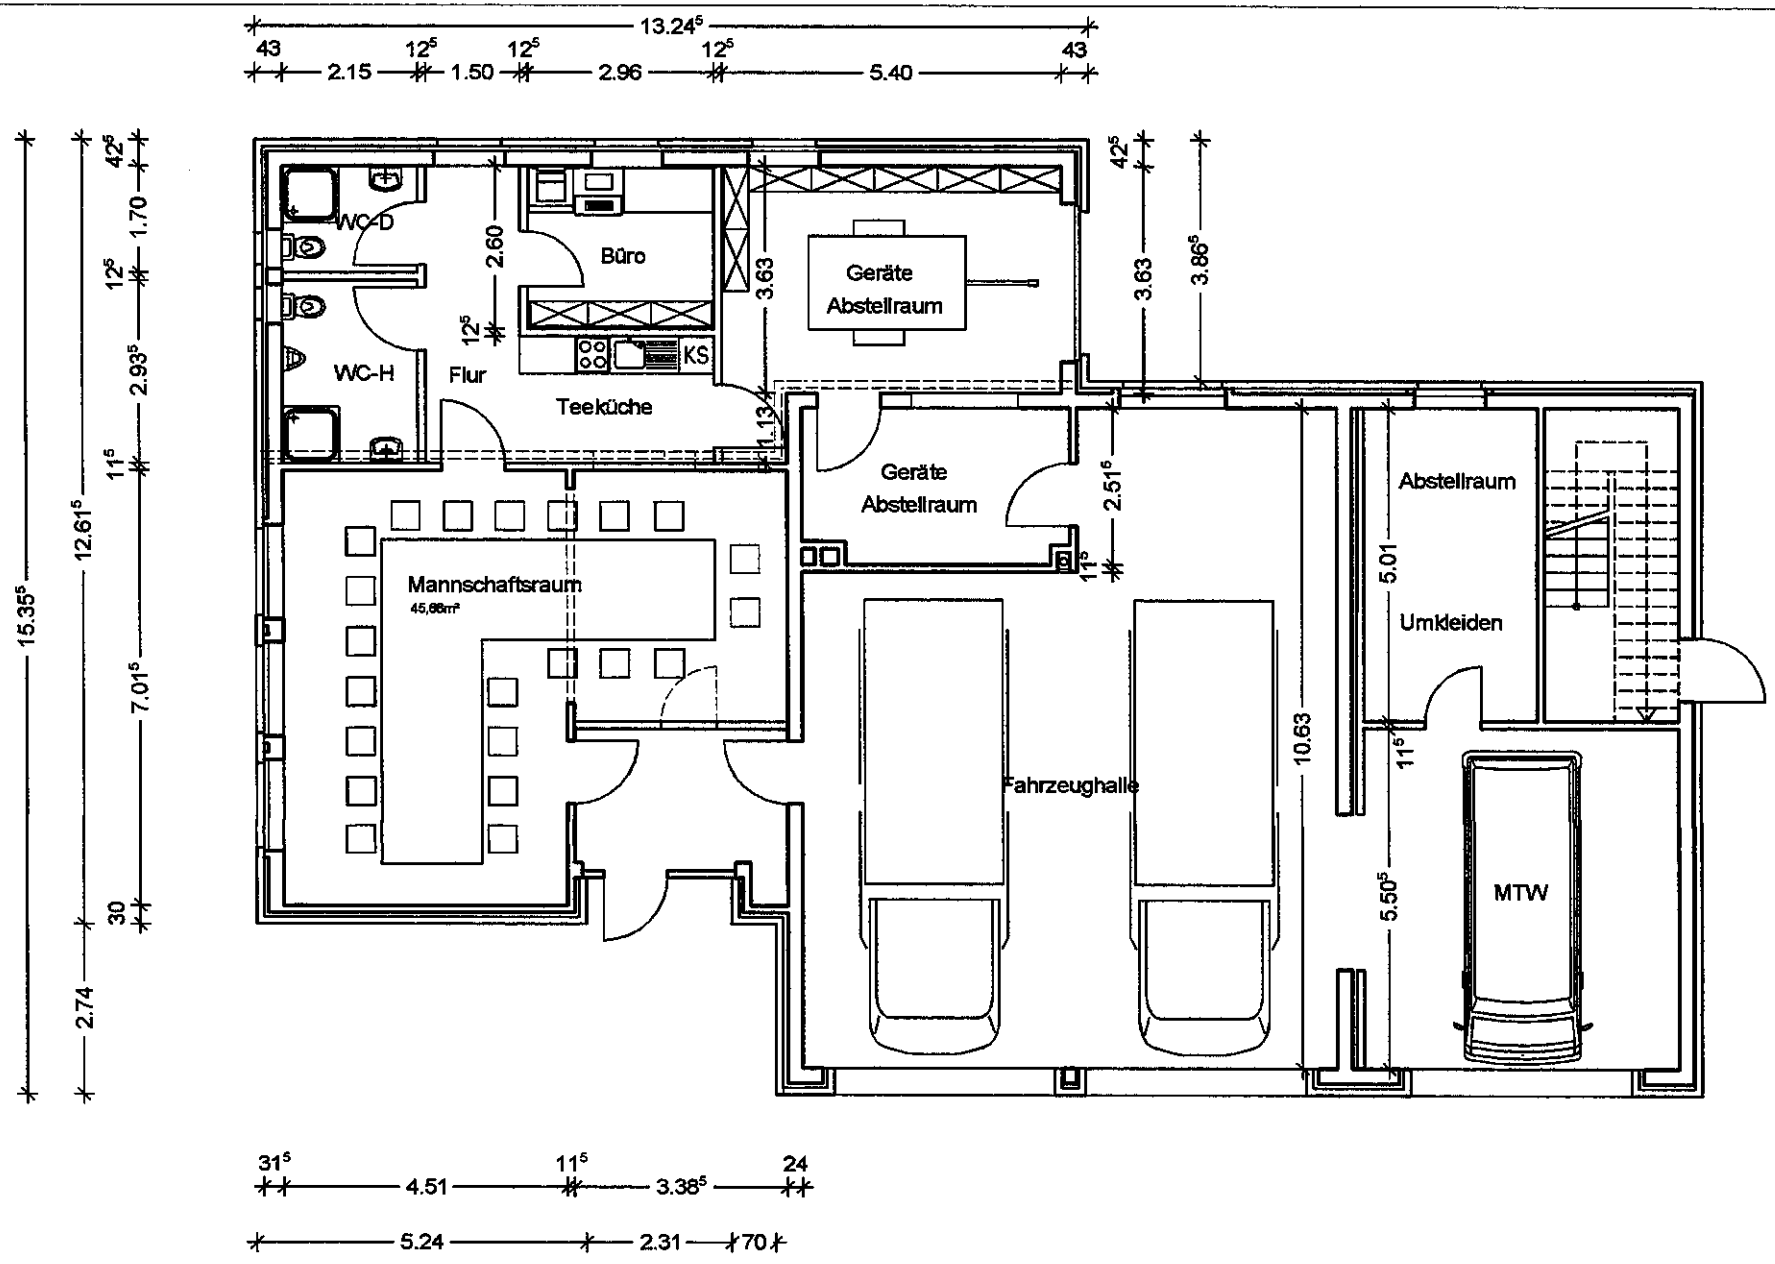

Freiweillige Feuerwehr Marx - Variante Anbau und Vergrösserung Mannschaftsraum - ohne Maßstab - 08.11.2010

Gemeinde Friedeburg

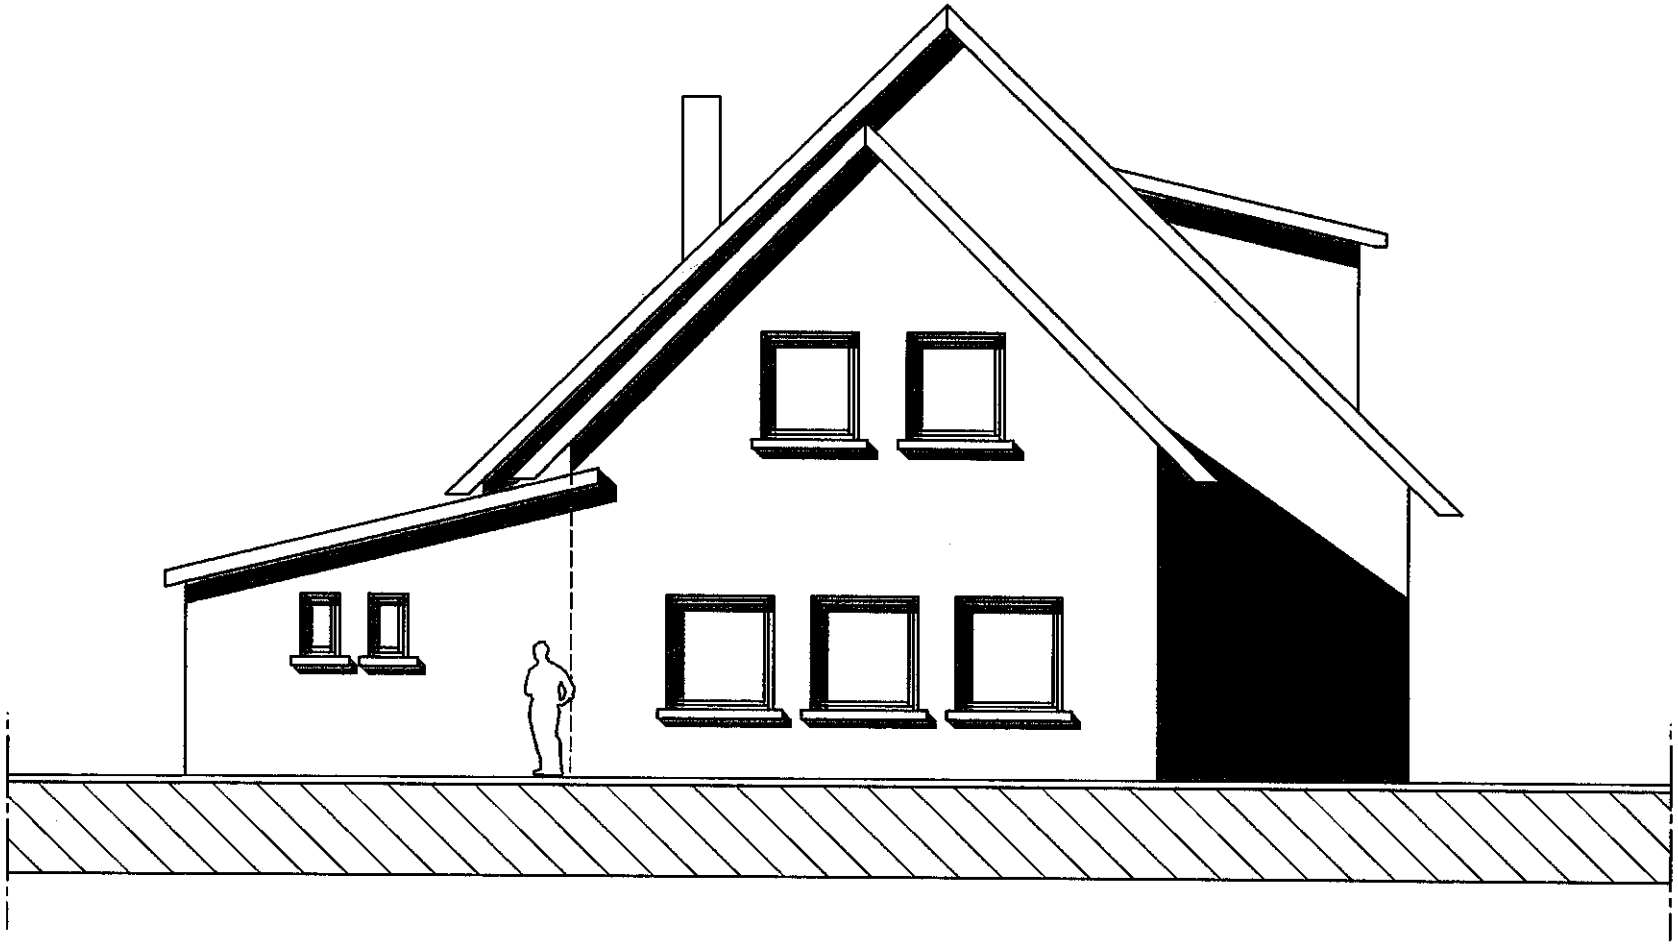

Feuerwehr Marx Ansicht Giebel - Variante Anbau - Maßstab 1:100 - 08.11.2010

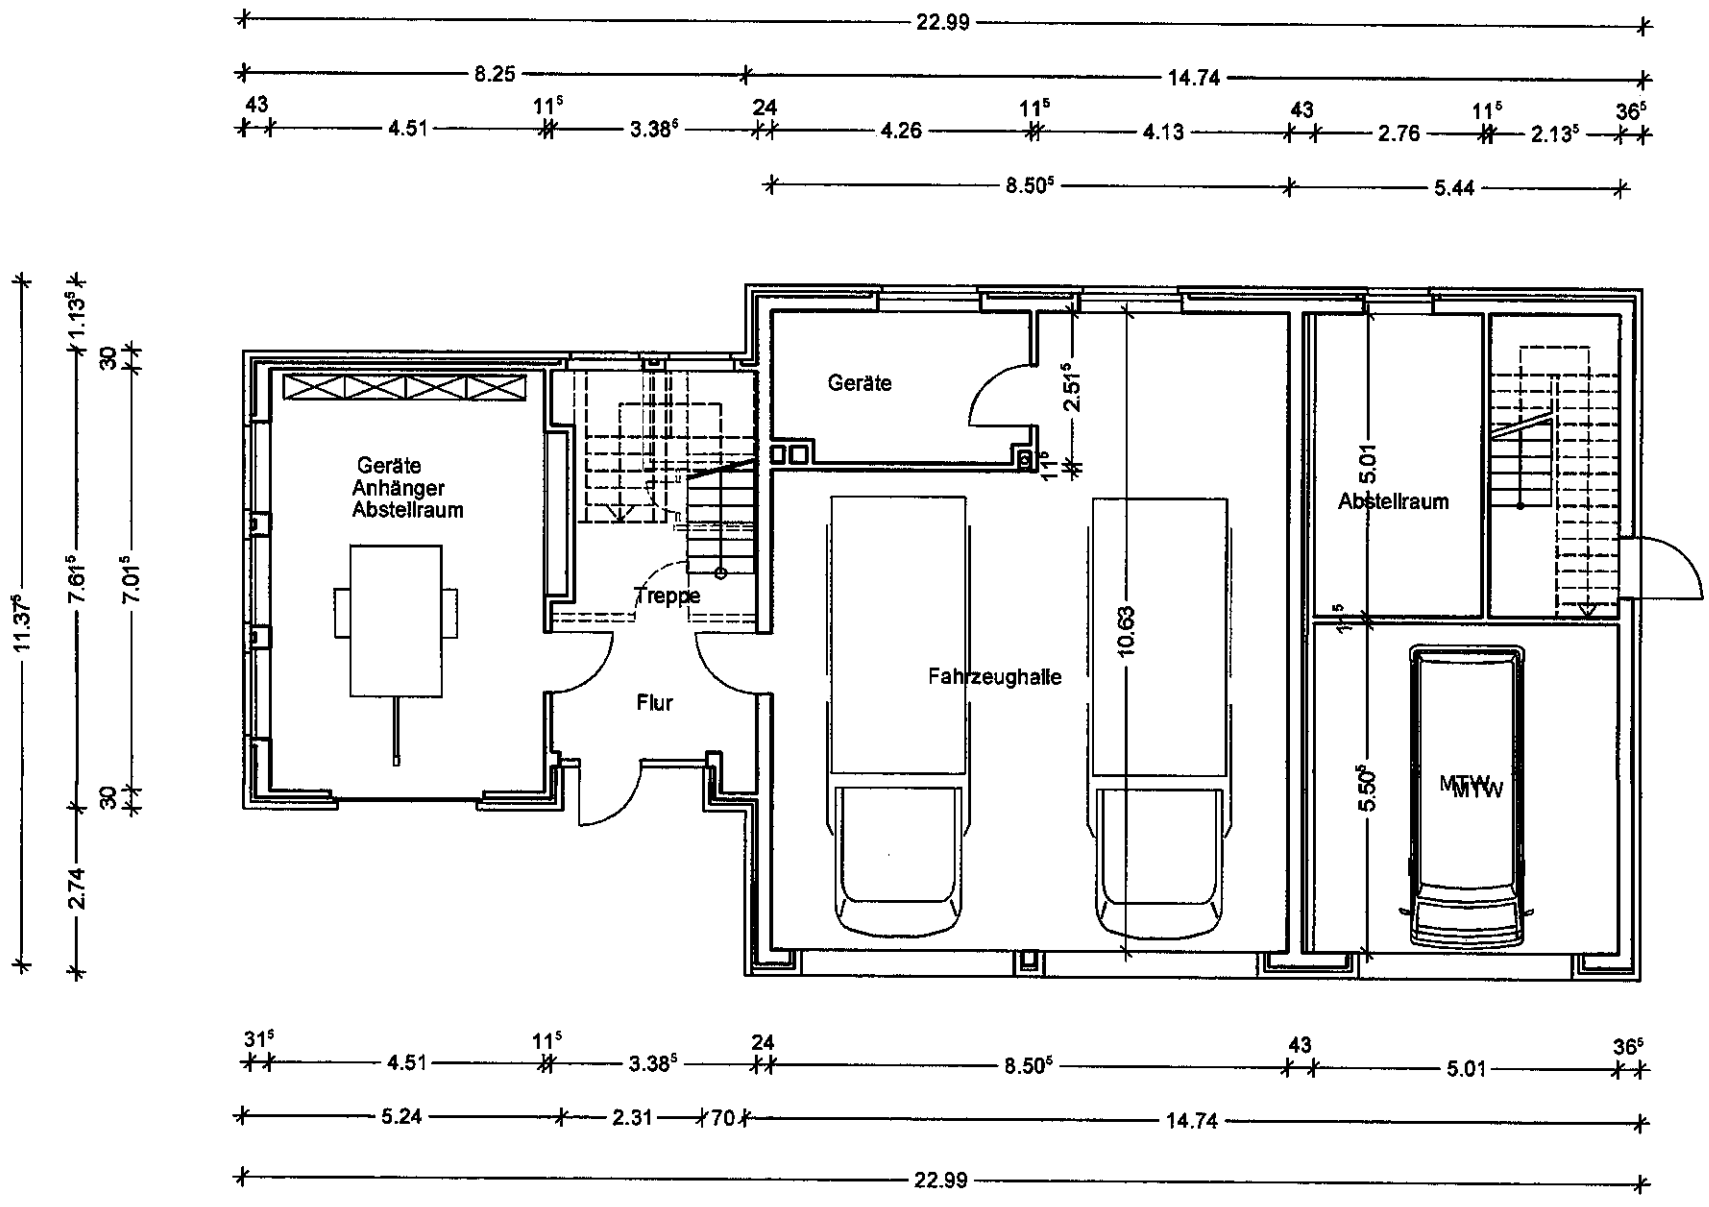

Feuerwehr Marx Erdgeschoss- Variante Nutzung mit Obergeschoss - ohne Maßstab - 08.11.2010

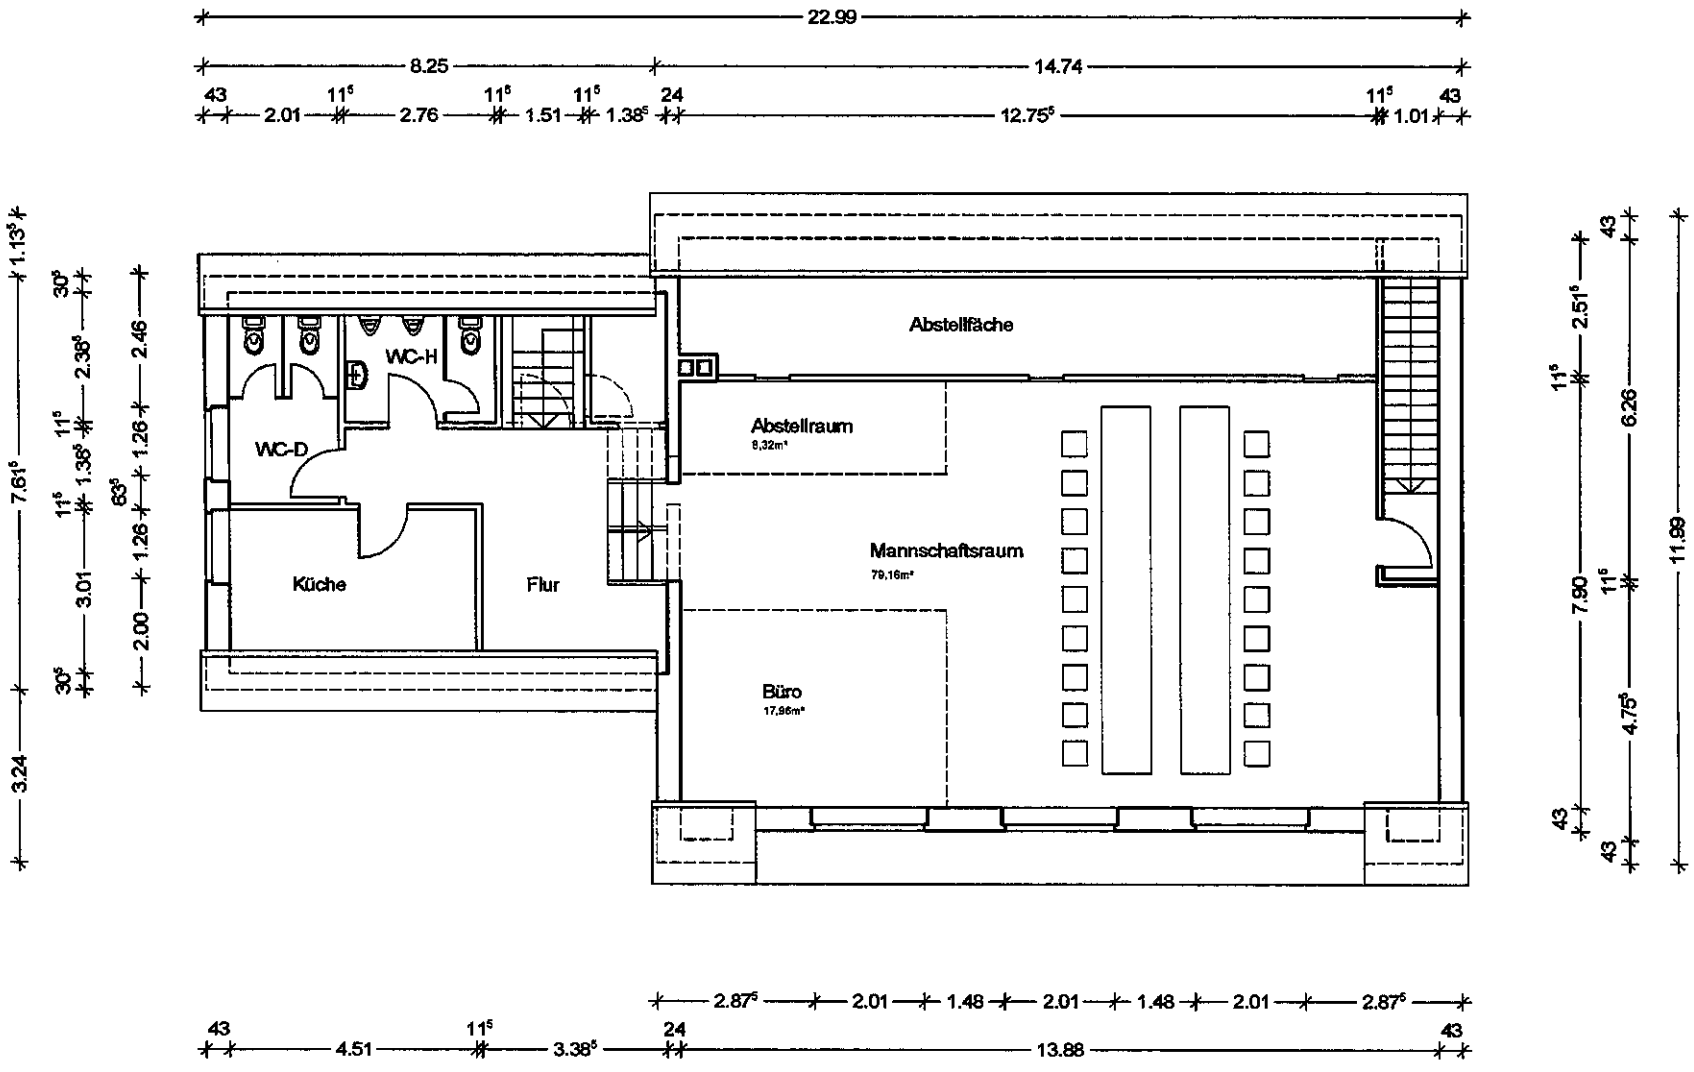

Freiweillige Feuerwehr Marx - Variante Nutzung mit Obergeschoss - ohne Maßstab - 08.11.2010