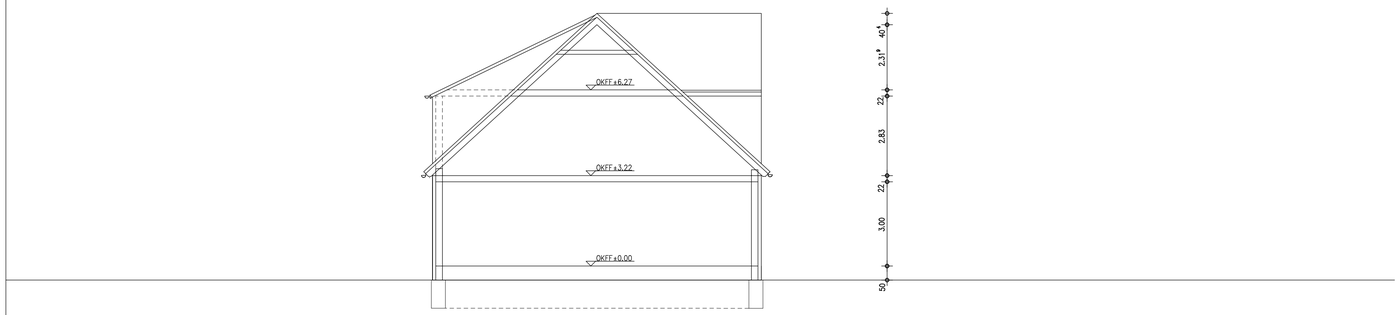

SCHNITT –S1

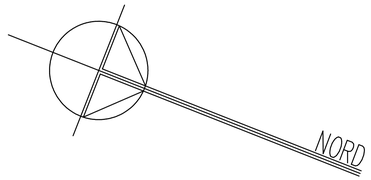

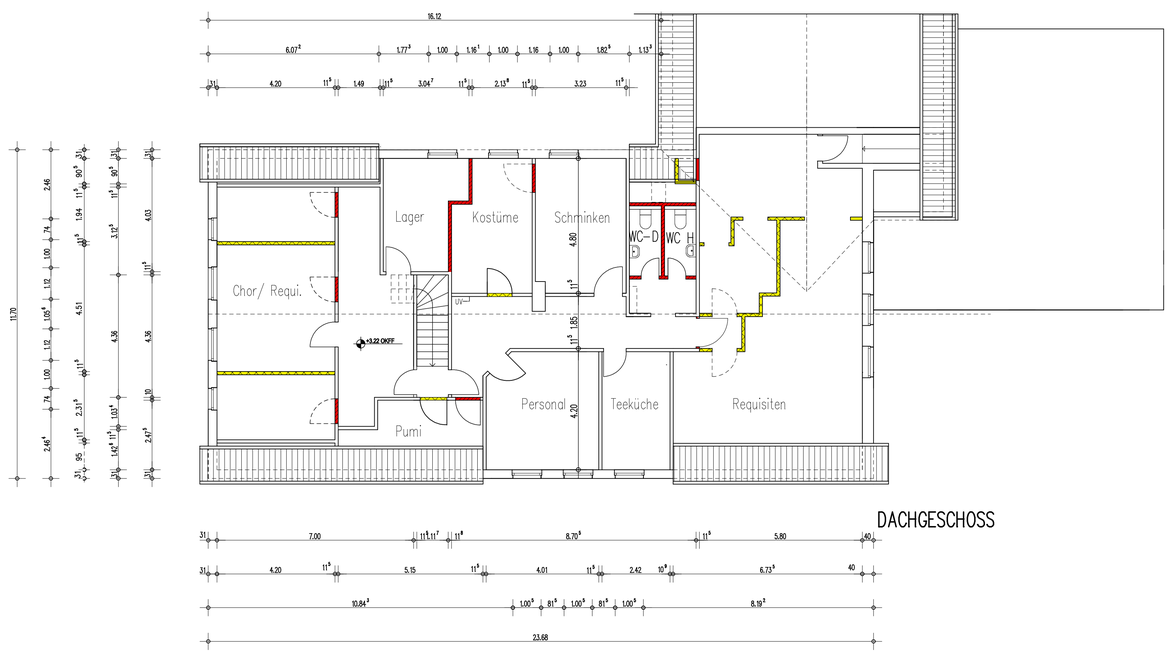

DACHGESCHOSS

Legende

- Geplant
- Abbruch
- Bestand

HA	Hausanschluss
EST	Einschubtreppe
THE	Therme
Df	Dehnungsfuge
RR	Regenfallrohr
R	Rollladen
DF	Dachflächenfenster

Für diese Zeichnung behalten wir uns alle Rechte vor, auch für den Fall der Patenterteilung oder Gebrauchsmustereintragung. Ohne unsere vorherige Zustimmung darf dieser Plan weder vervielfältigt werden noch Dritten zugänglich gemacht werden, und er darf durch den Empfänger oder Dritte auch nicht in anderer Weise missbräuchlich verwendet werden. Zuwiderhandlungen verpflichten zu Schadensersatz und können strafrechtliche Folgen haben.
Dieser Eigentumsvorbehalt entfällt nur, wenn er im Architektenvertrag ausdrücklich aufgehoben wurde.

Alle Höhenangaben beziehen sich auf OKFF ≙ ±0.00 = 0.35 m über Straßenmitte

Alle Maße und Höhenangaben sind vom Unternehmer verantwortlich zu prüfen.

Nr.	Datum	Gez.	Änderungsvermerk	Änderungsindex

Bauherr : Gemeinde Friedeburg

Bauvorhaben : Umbau der Klosterschenke zum Dorfgemeinschaftshaus

Unterschrift :

Architekt Dipl.-Ing. Georg Tjards Friedeburg EL. 8476

DG, Schnitte

Maßstab	Datum	Gezeichnet	Plan Nr.	Projekt Nr.
1: 100	21.02.2011	Neu		11/12

ARCHITEKTURBURO TJARDS Tel. :04465-9494-0 Fax. :04465-9494-17

INH. DIPL.- ING. GEORG TJARDS · ARCHITEKT+STADTPLANER

Georg Tjards Dipl.-Ing. Architekt