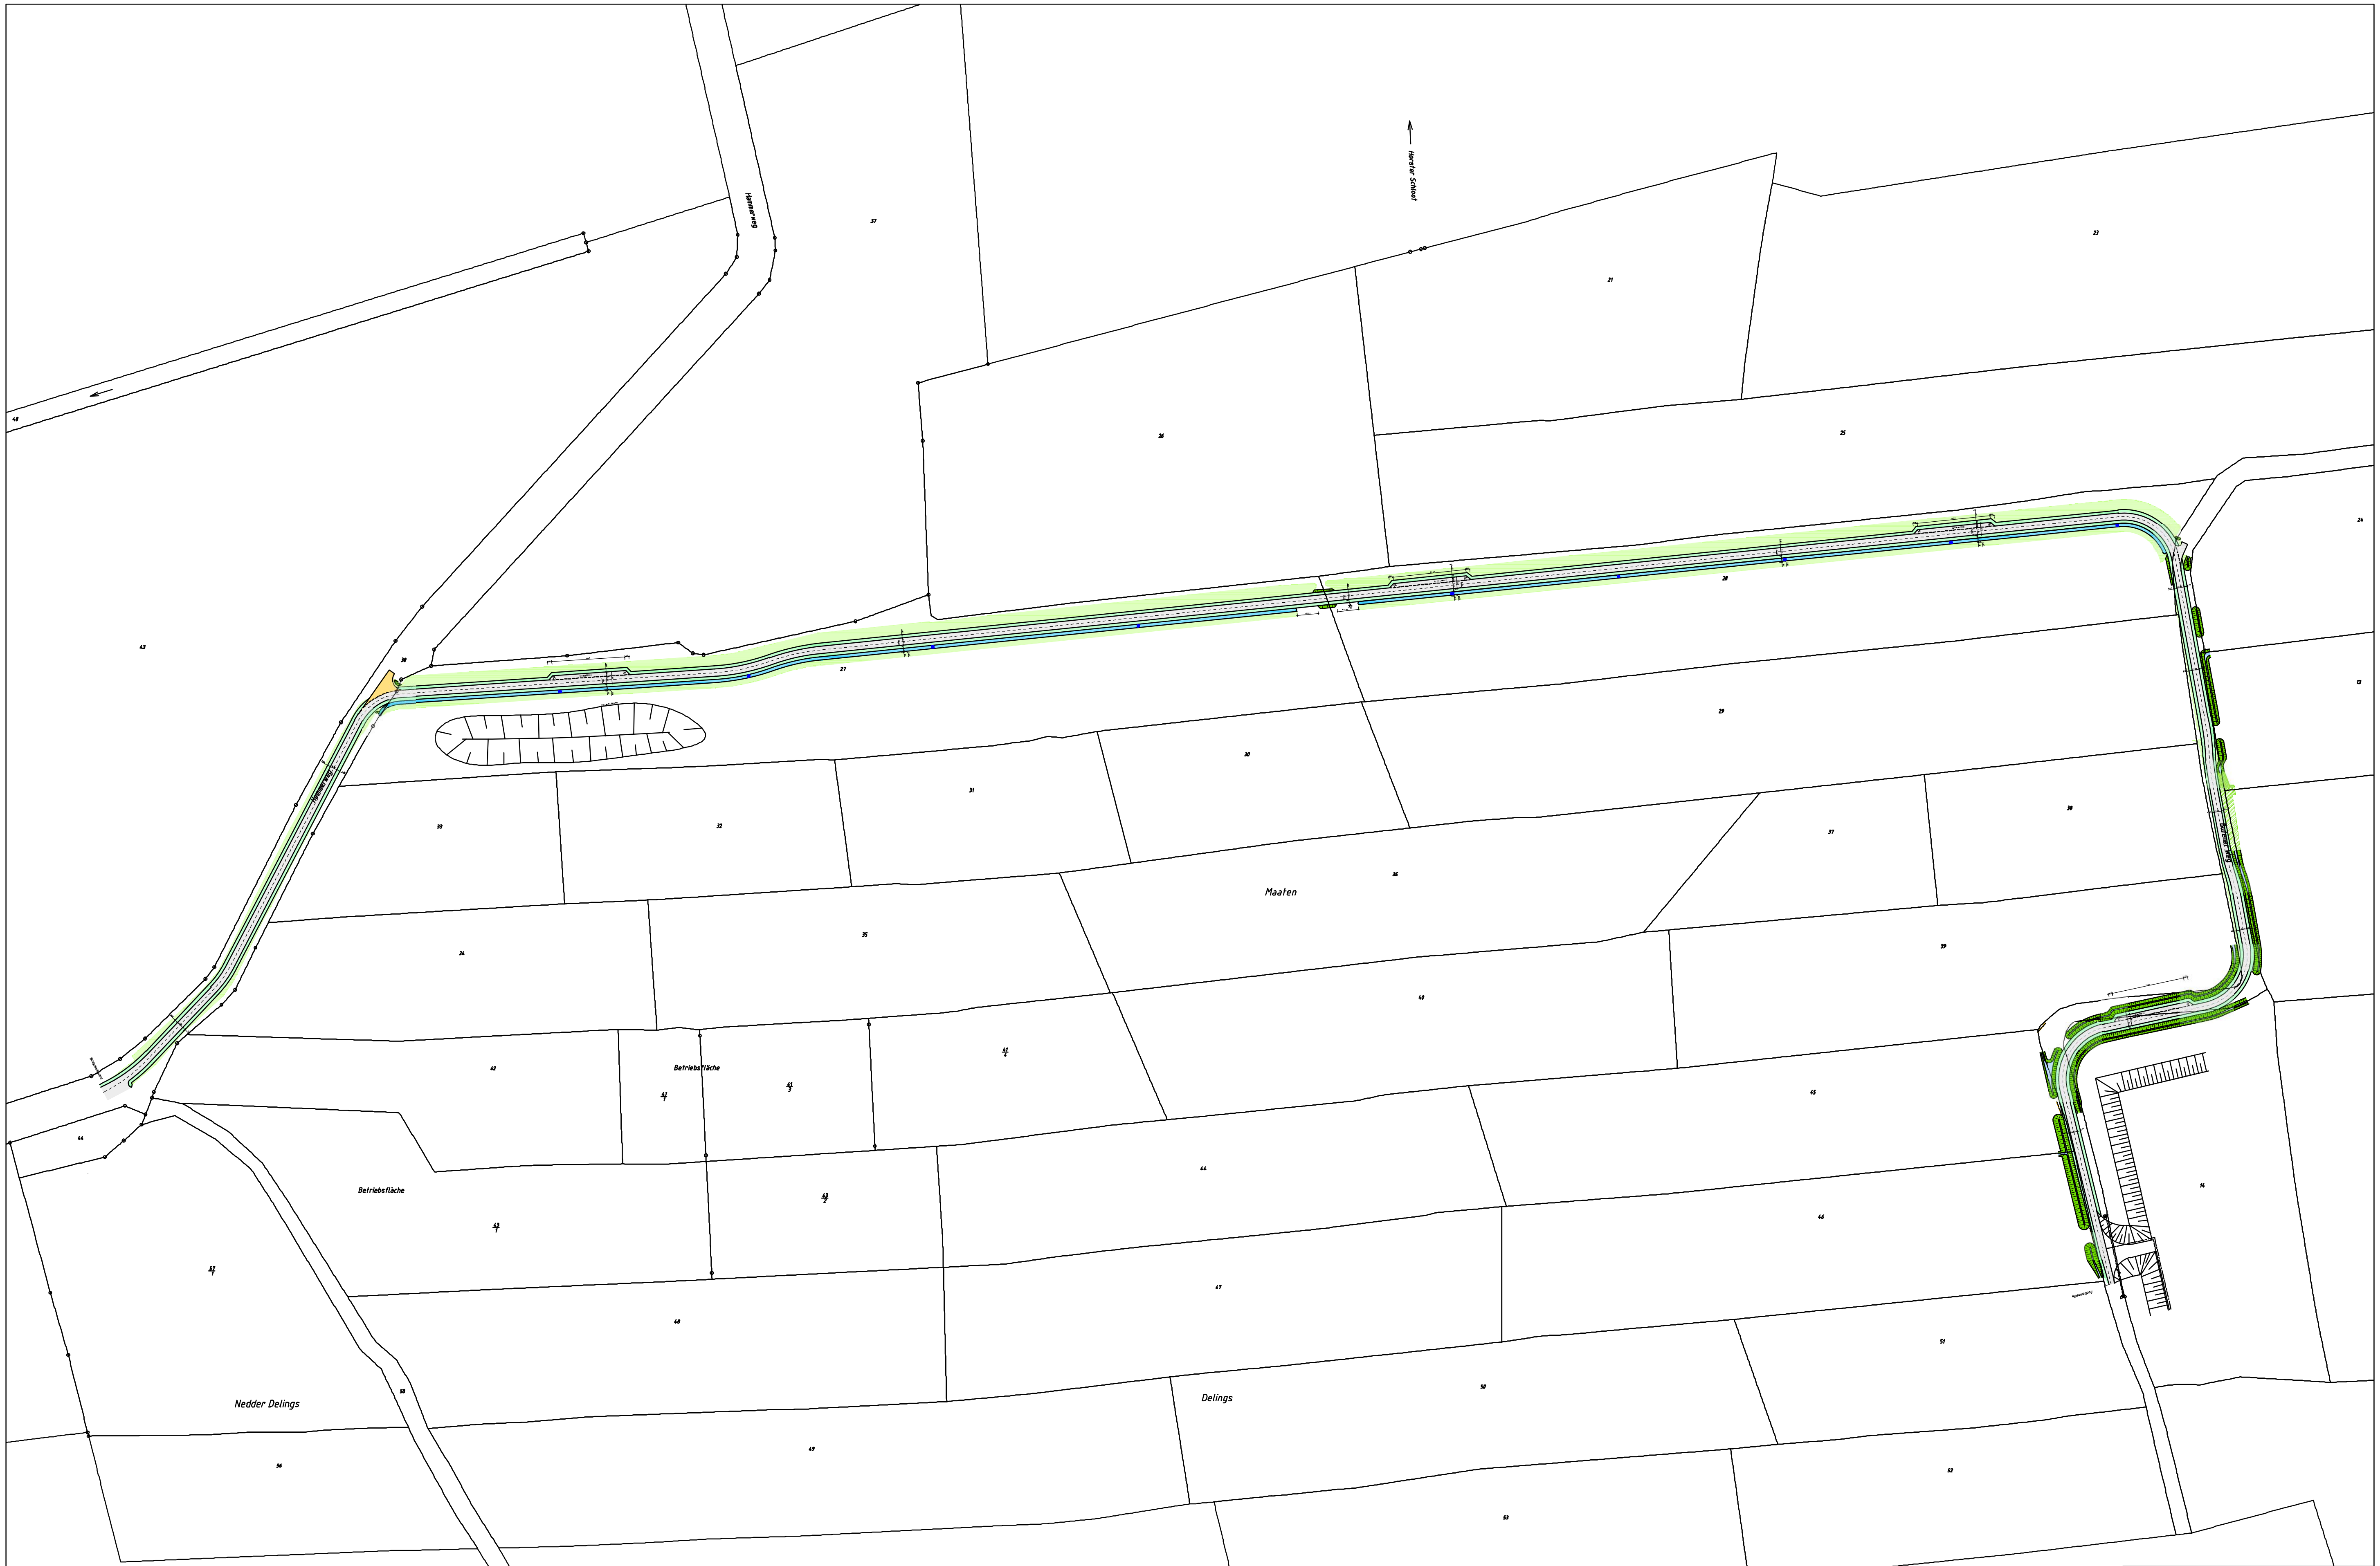

IVG Caverns

Lageplan

Neubaustraße
vom Hammerweg zu VT18

2011-03-28_Lageplan_für_Gemeinde.dwg

Maßstab	Gezeichnet	Datum
1:1000	Runge	28.03.2011

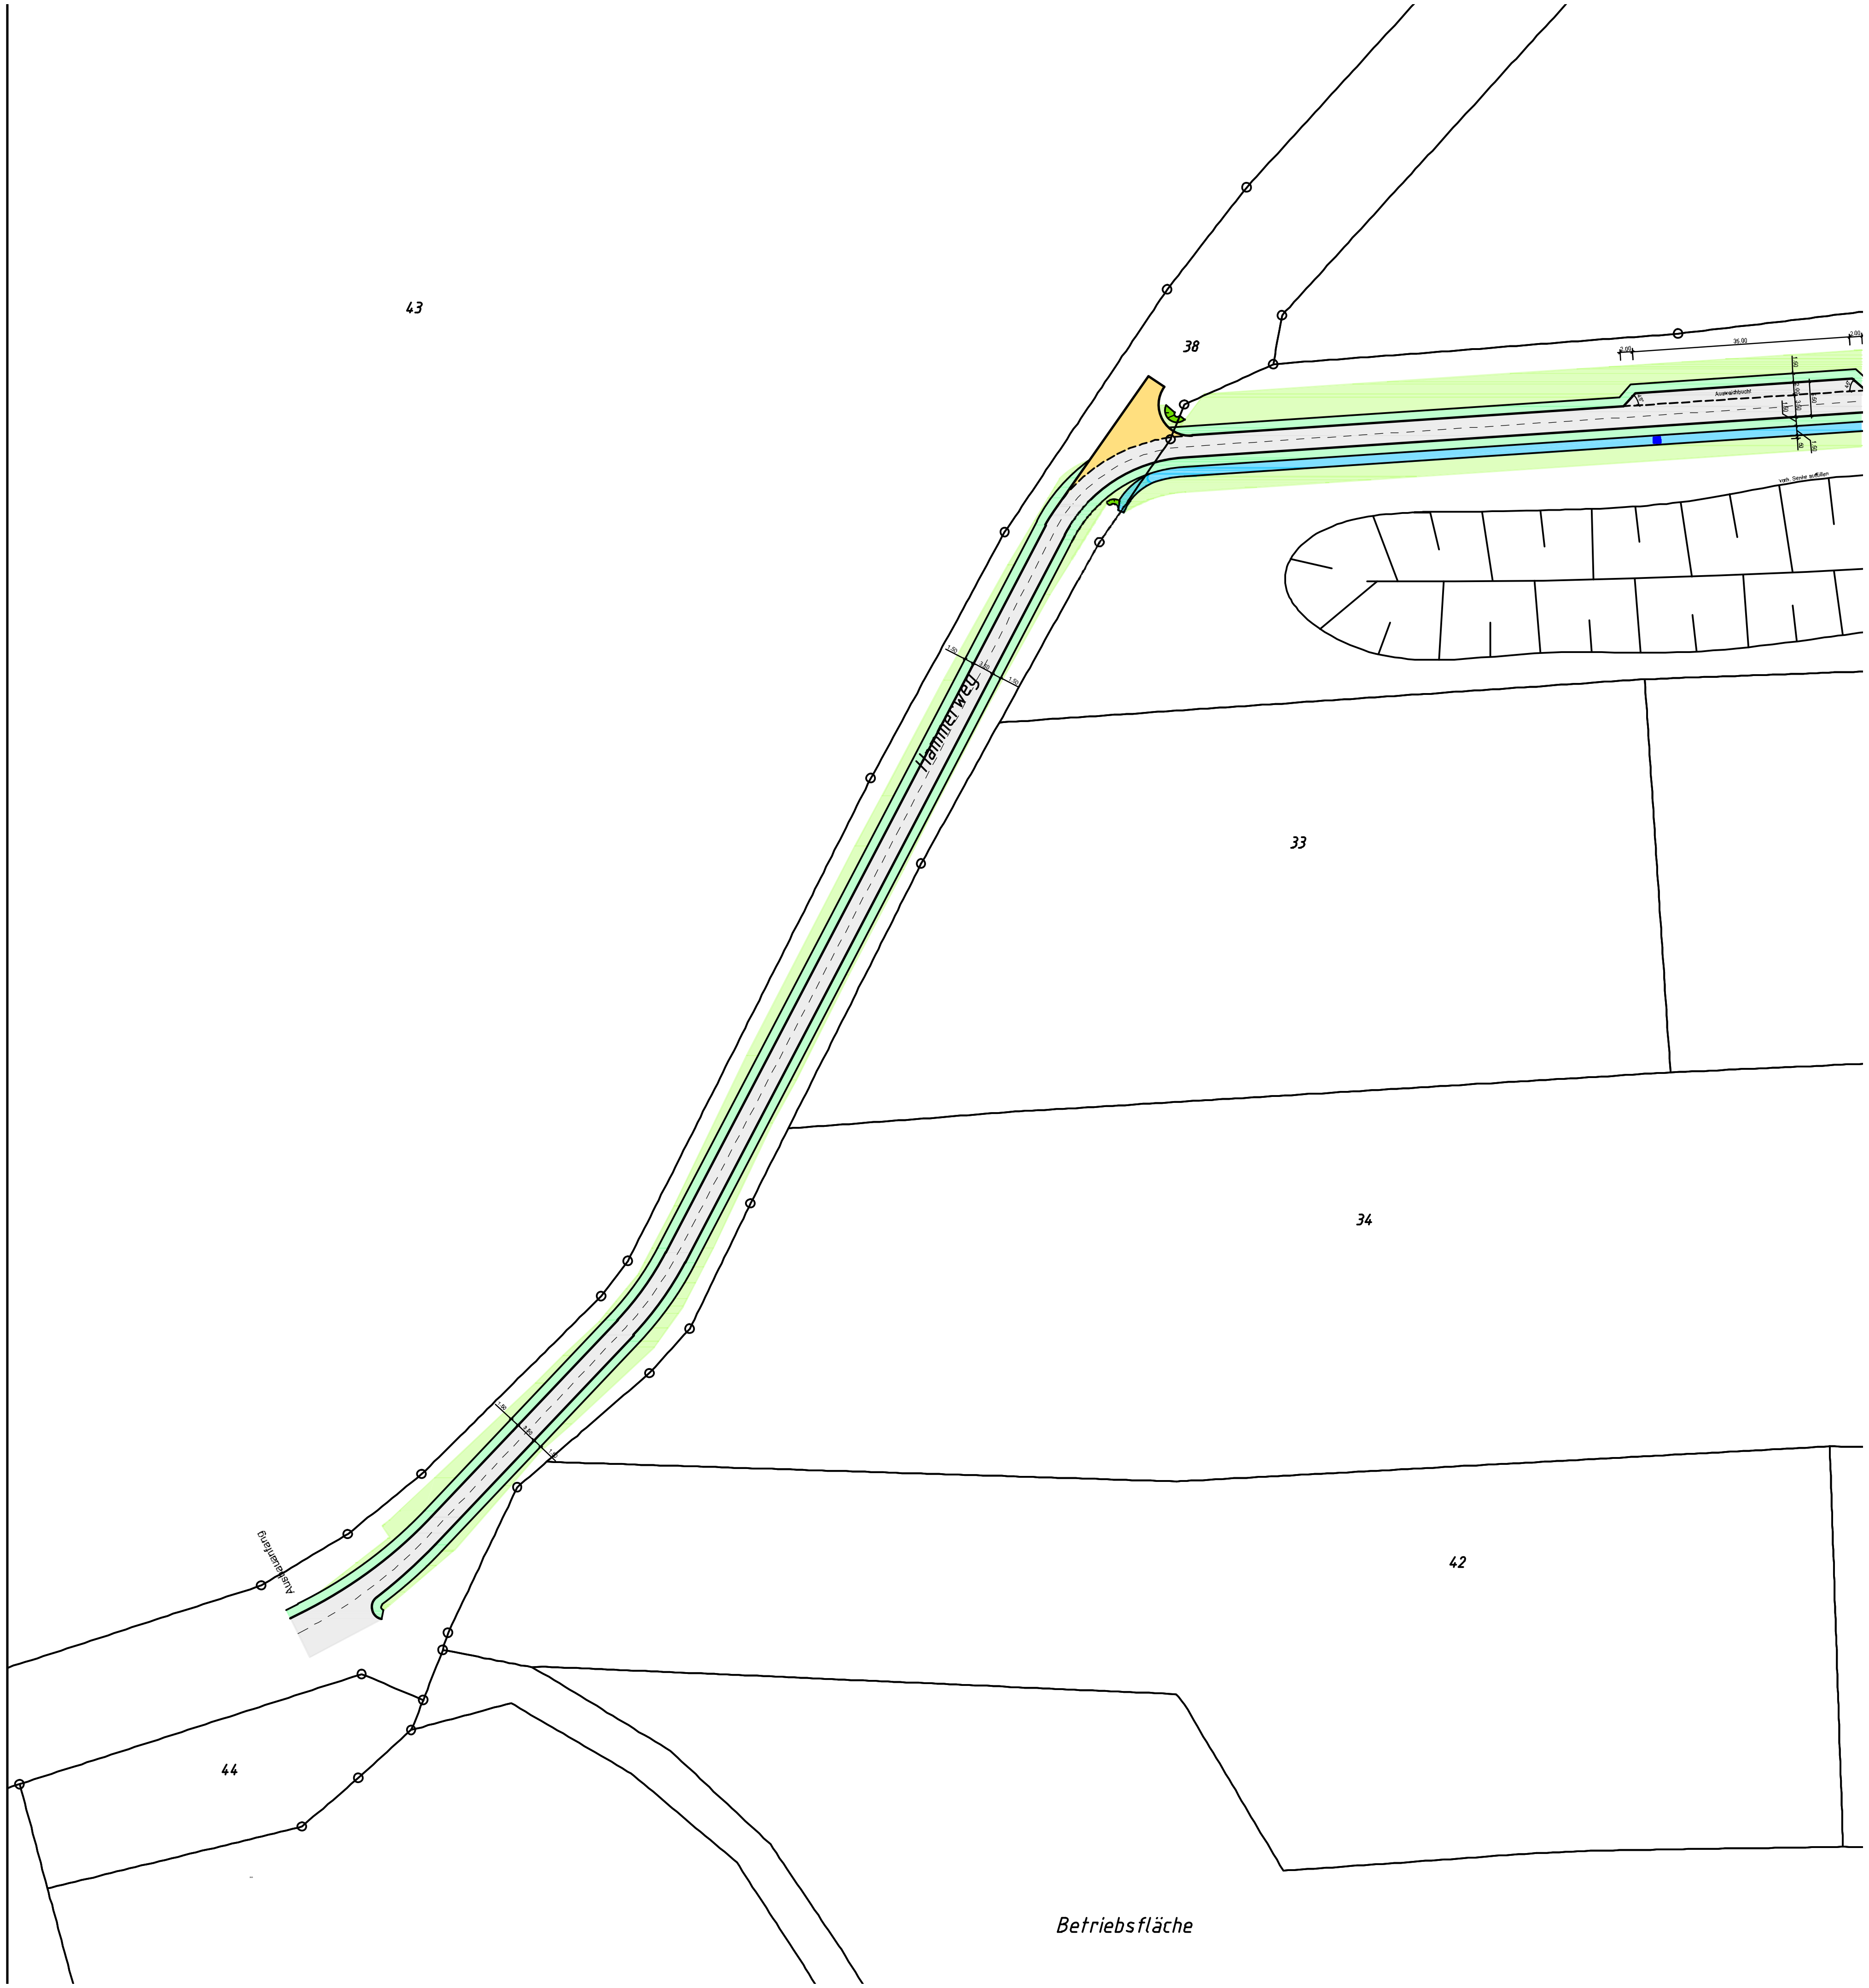
43
38
2.00
35.00
2.00
1.50
2.00
3.50
3.50
1.50
45°
45°
Ausweichbucht
.50
1.50
vorh. Senke auffüllen
Hammer weg
33
34
42
Ausbauanfang
44
Betriebsfläche

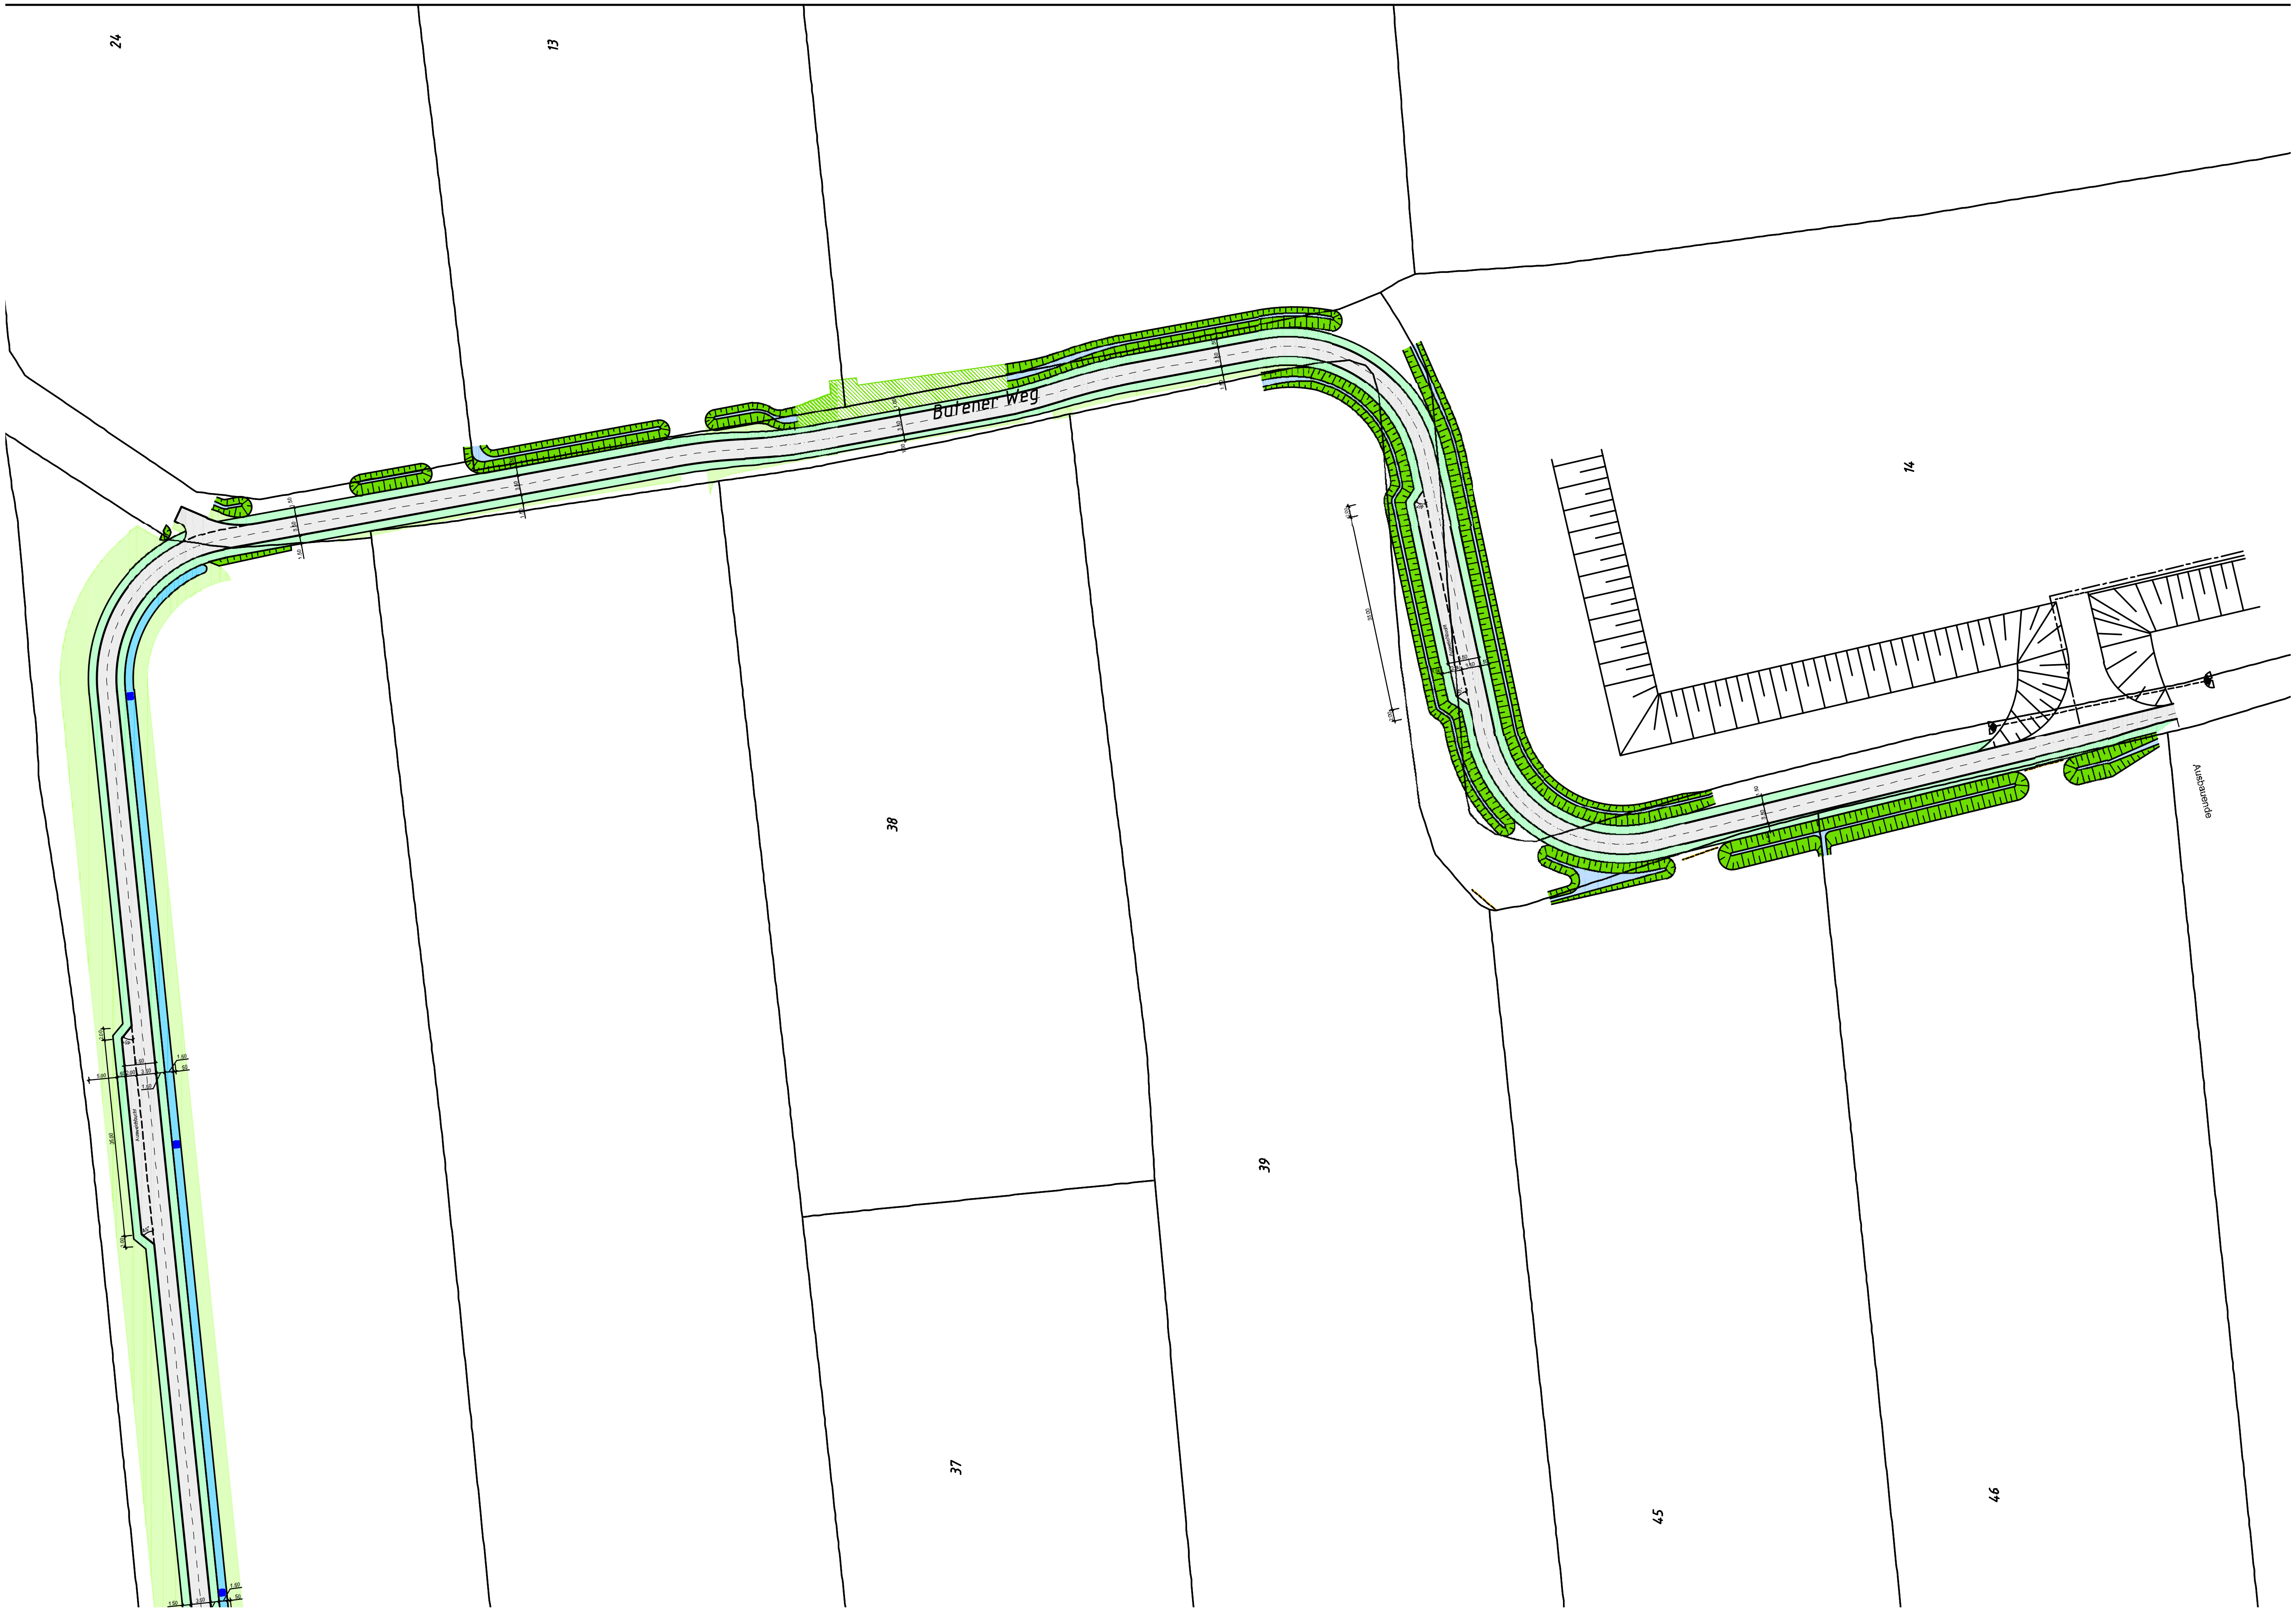
24
13
14
38
39
37
45
46
Butener Weg
Ausbauende
Ausweichbucht
2.00
45°
5.50
5.00
.50
2.00
3.50
1.50
50
1.50
35.00
1.00
3.50
1.00