




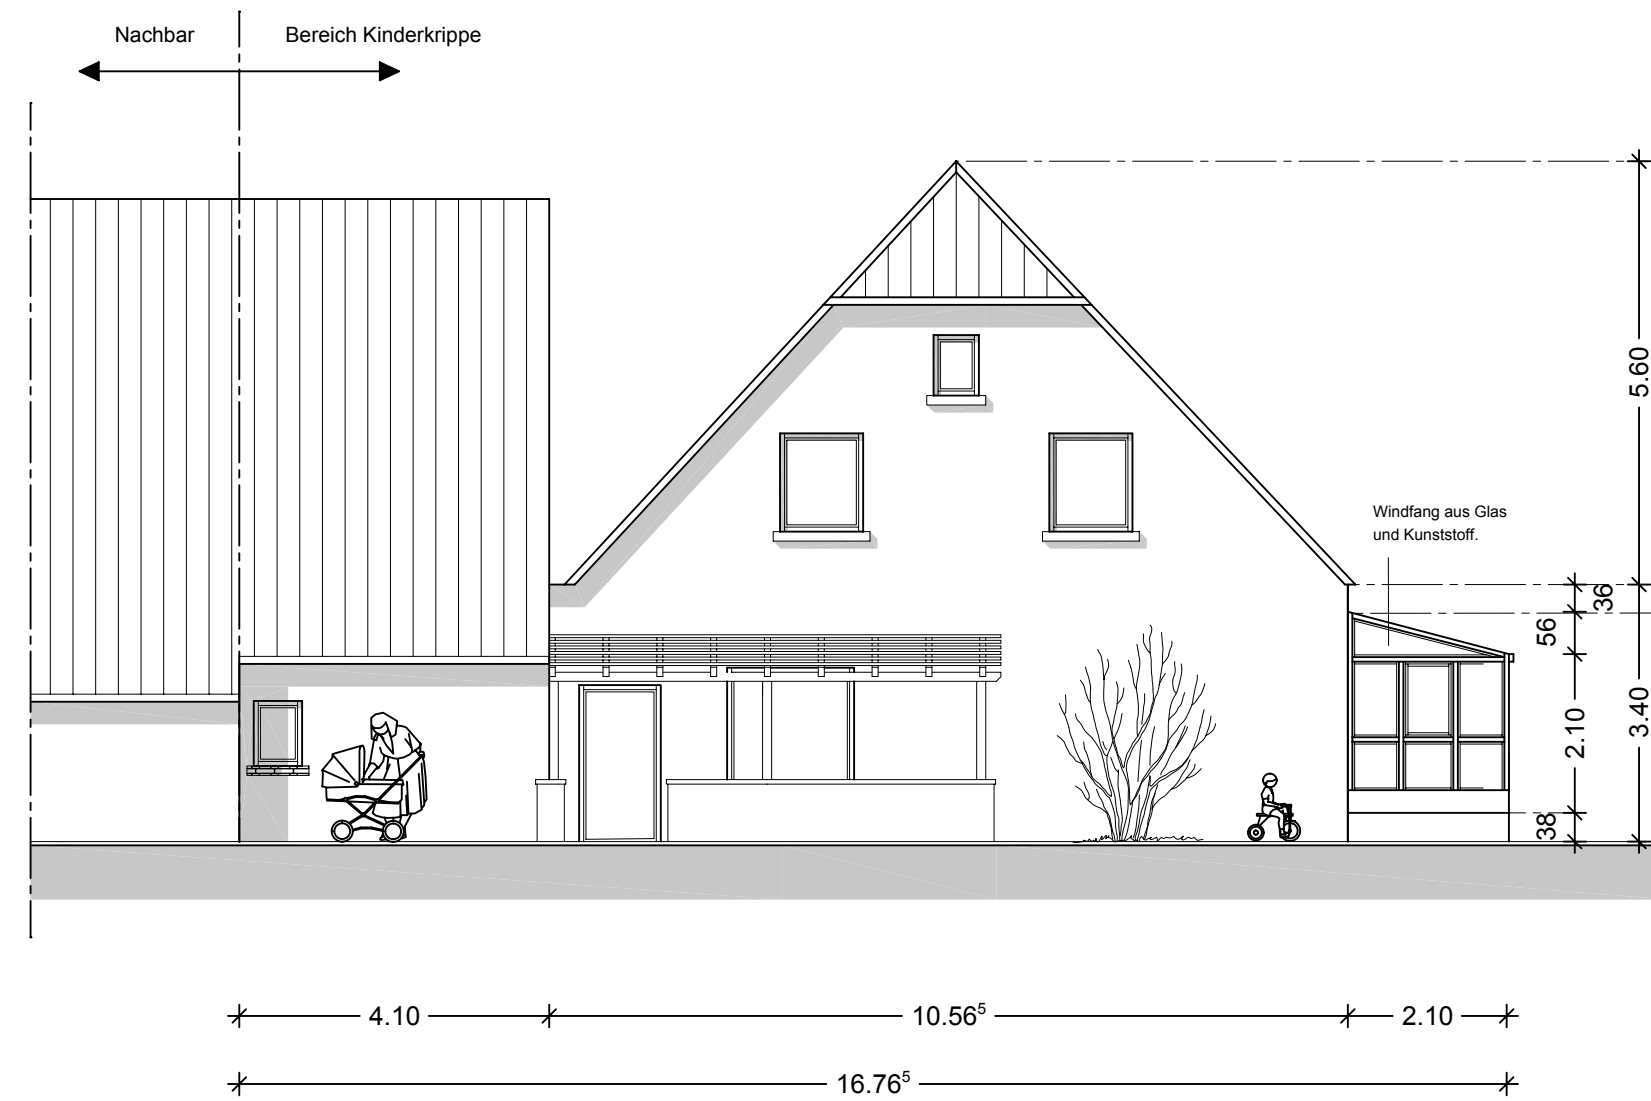



Ansicht Westen

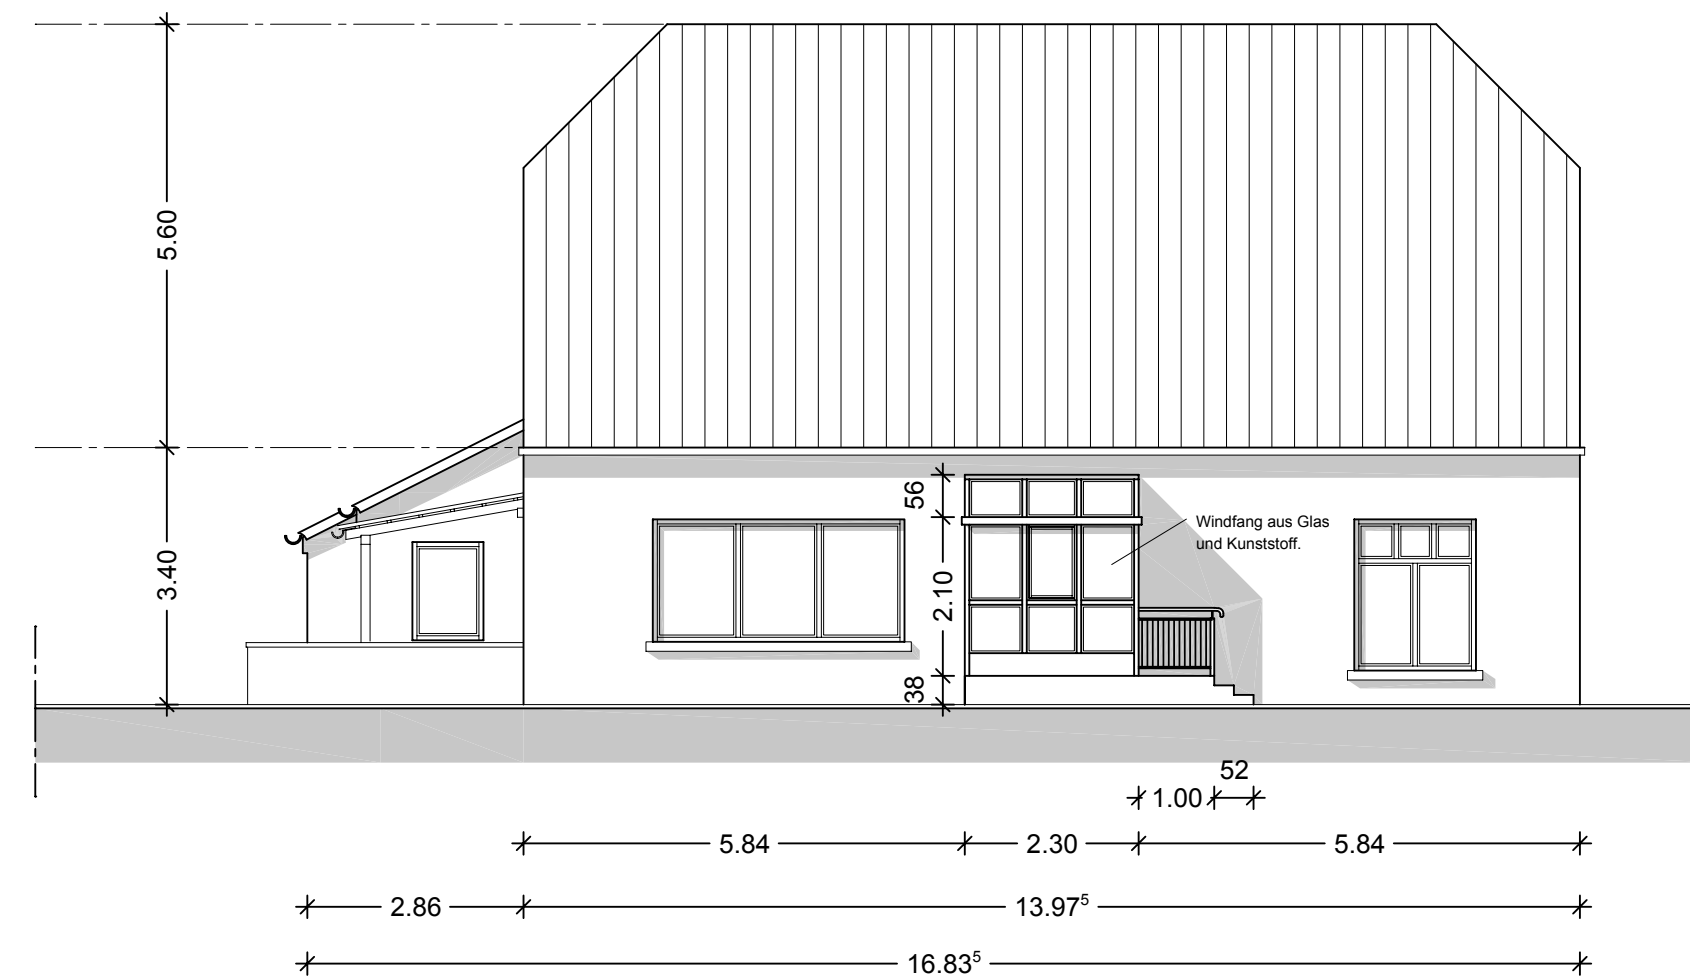


Ansicht Süden

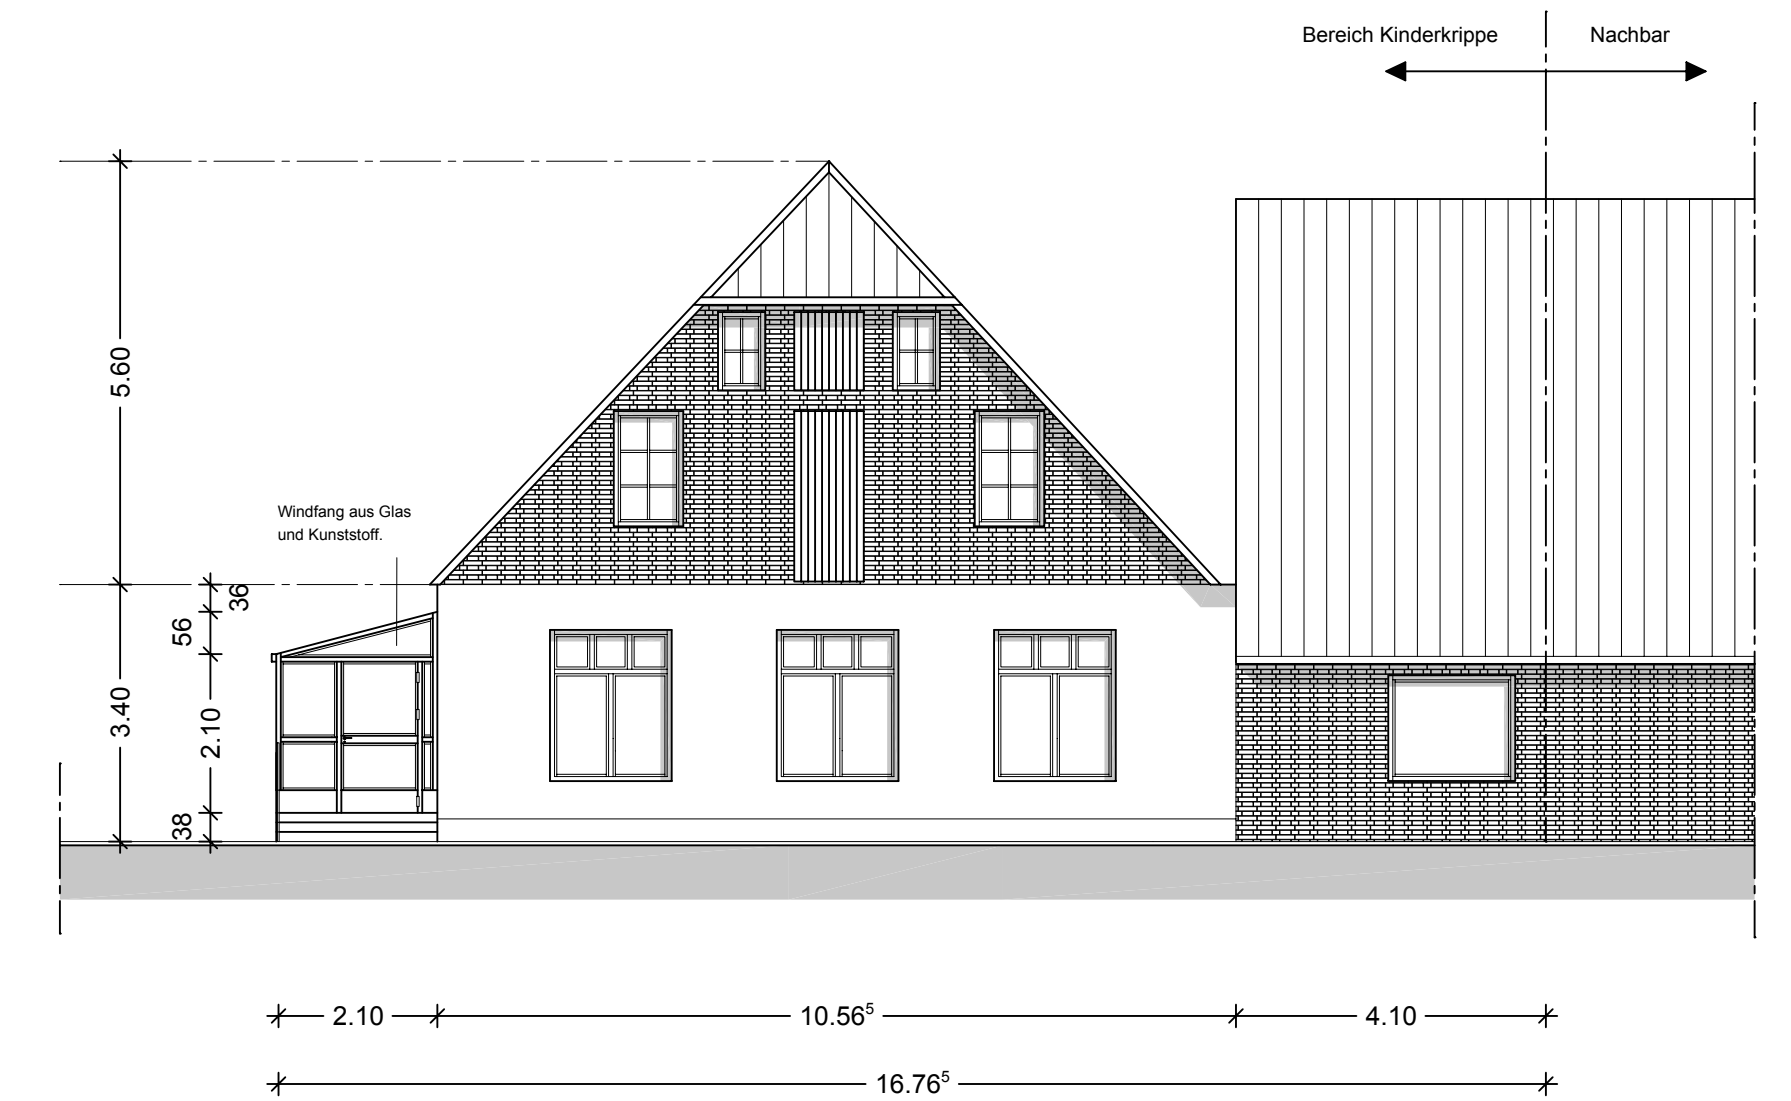


Ansicht Osten

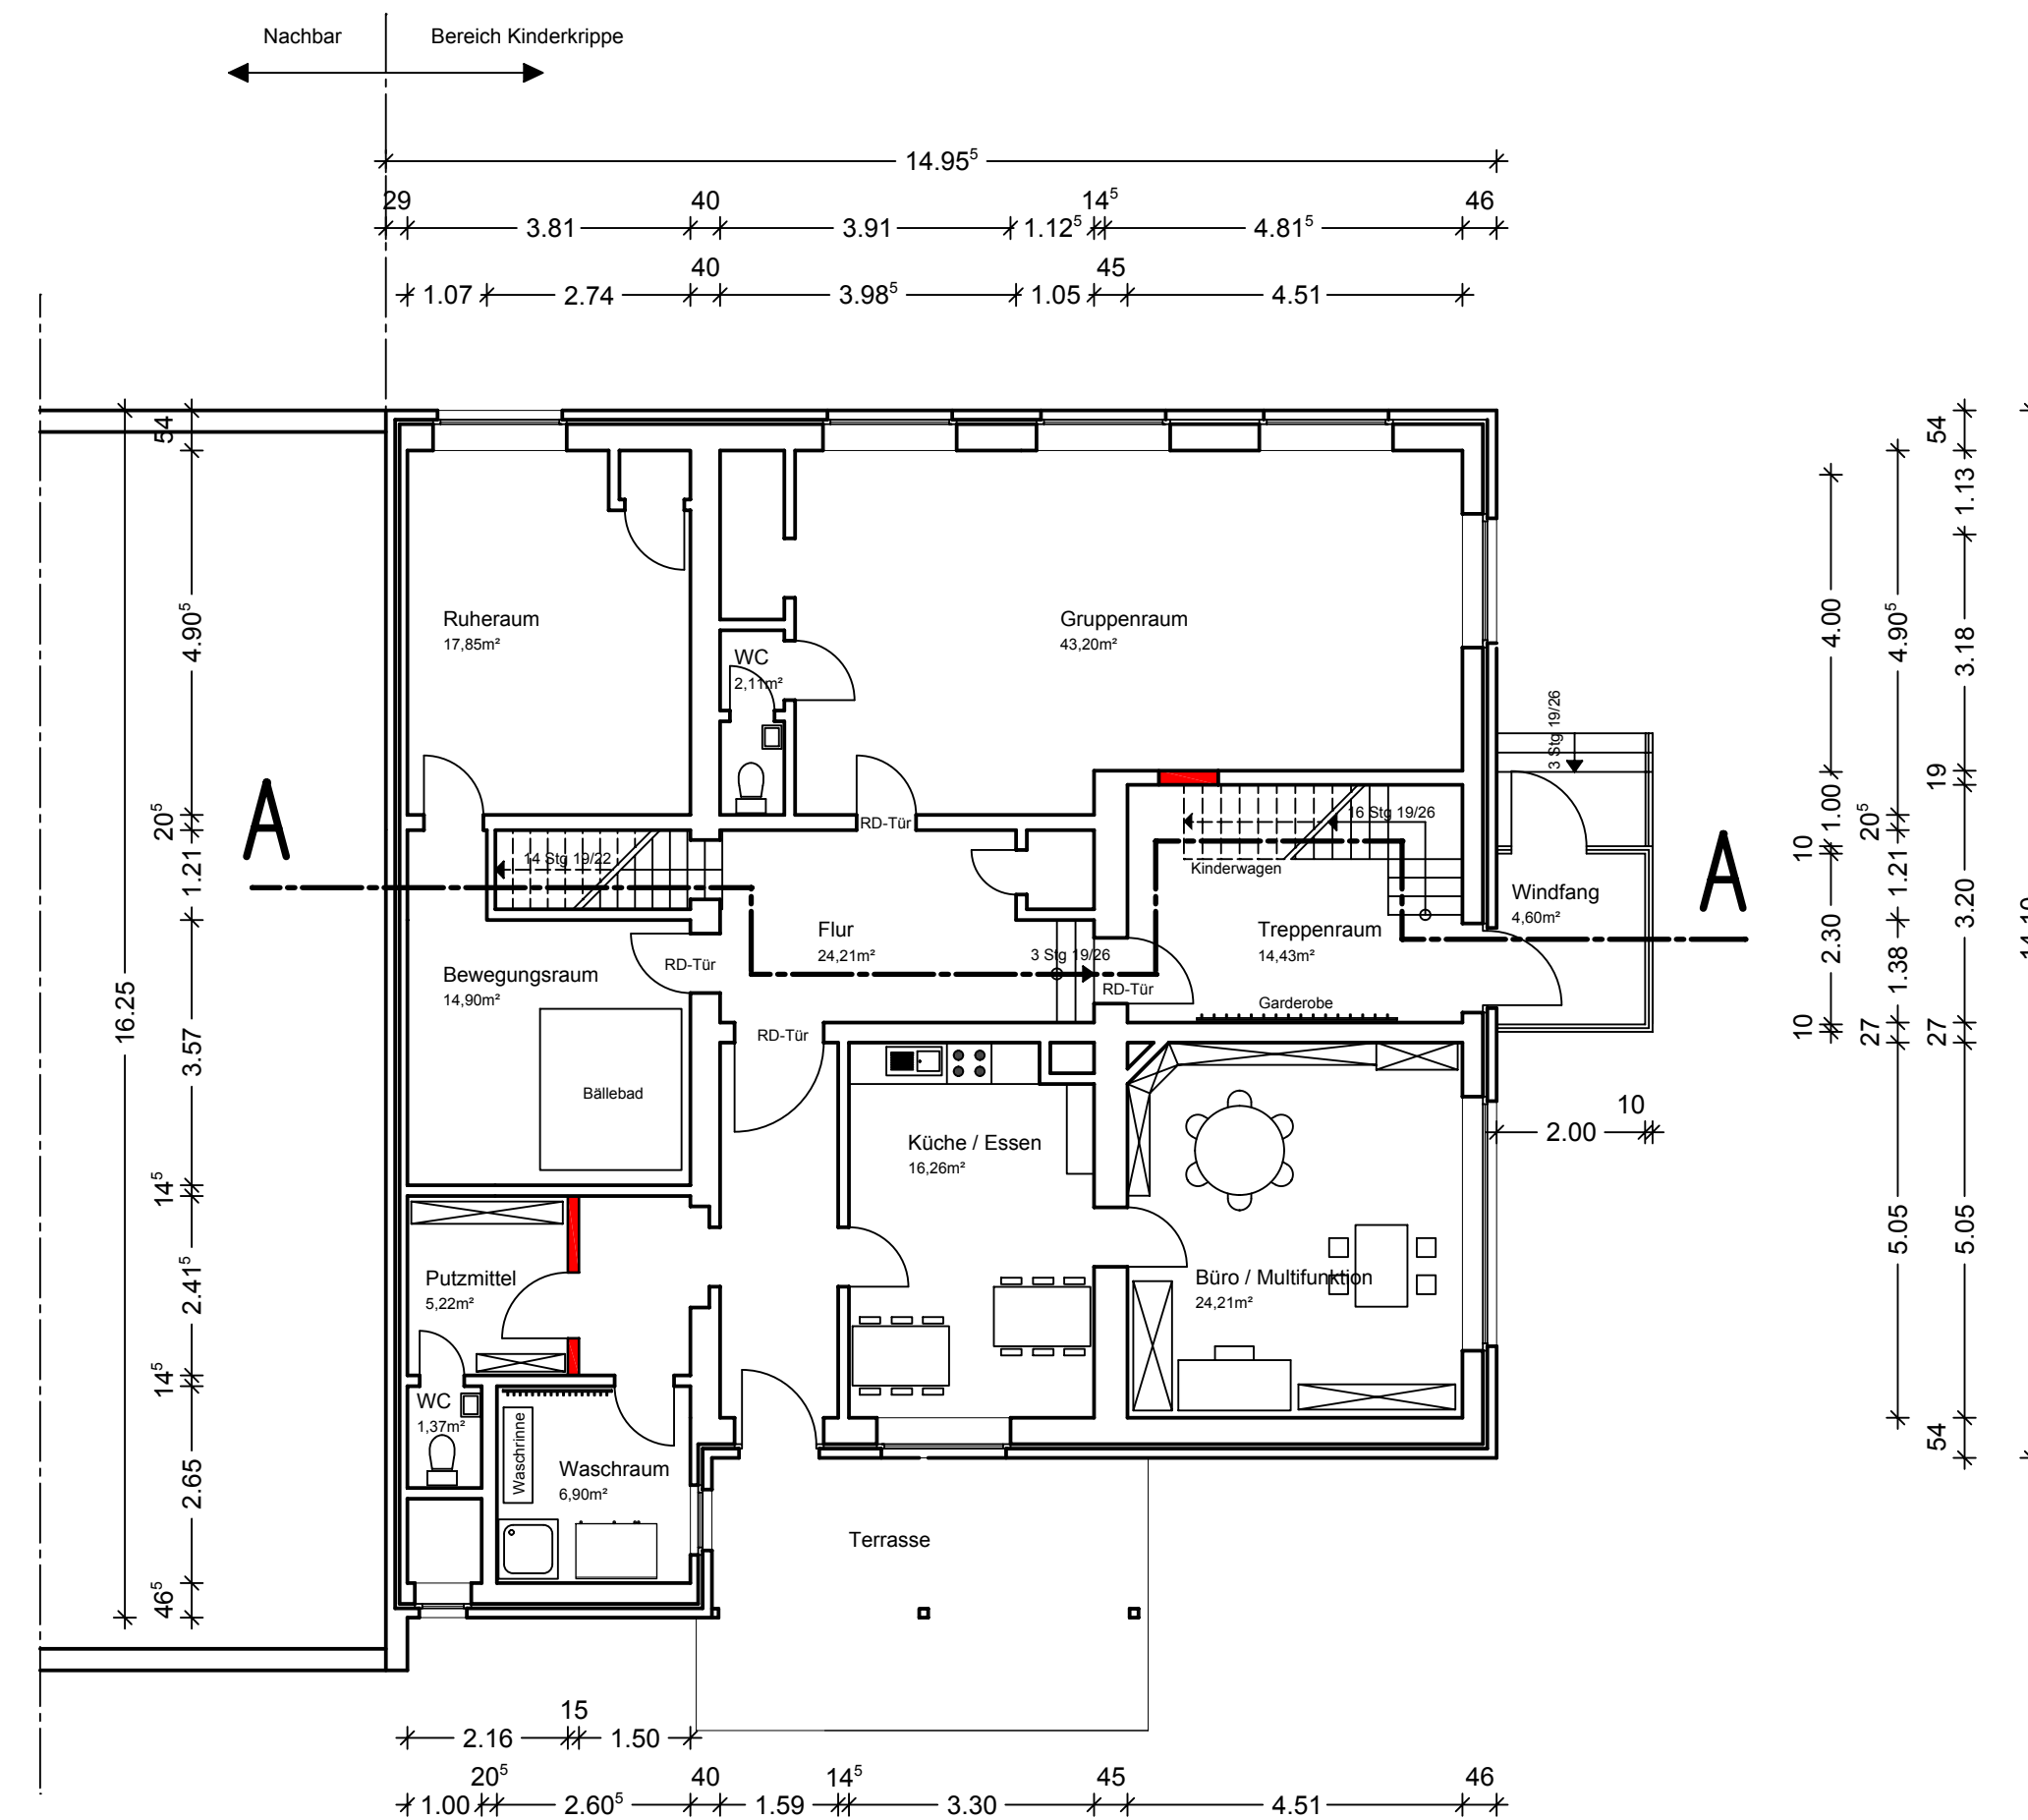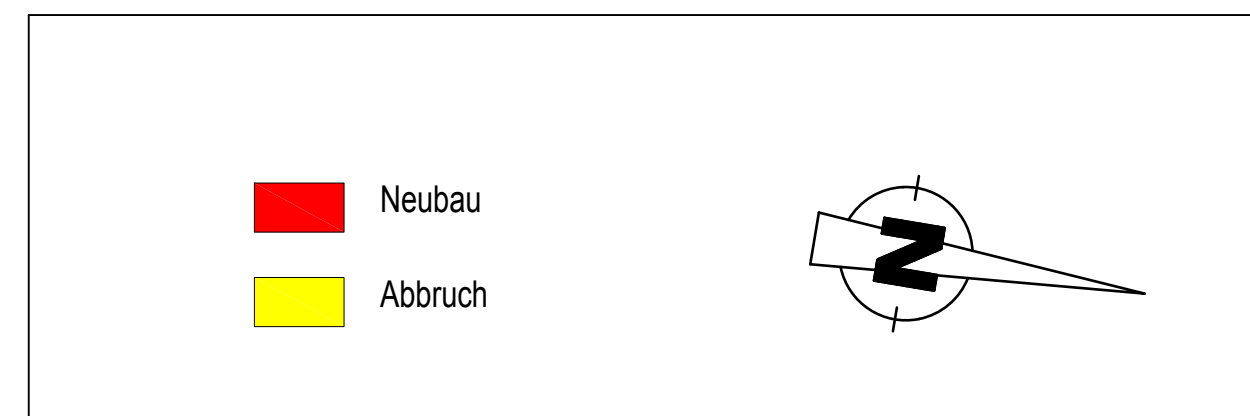

Erdgeschoss

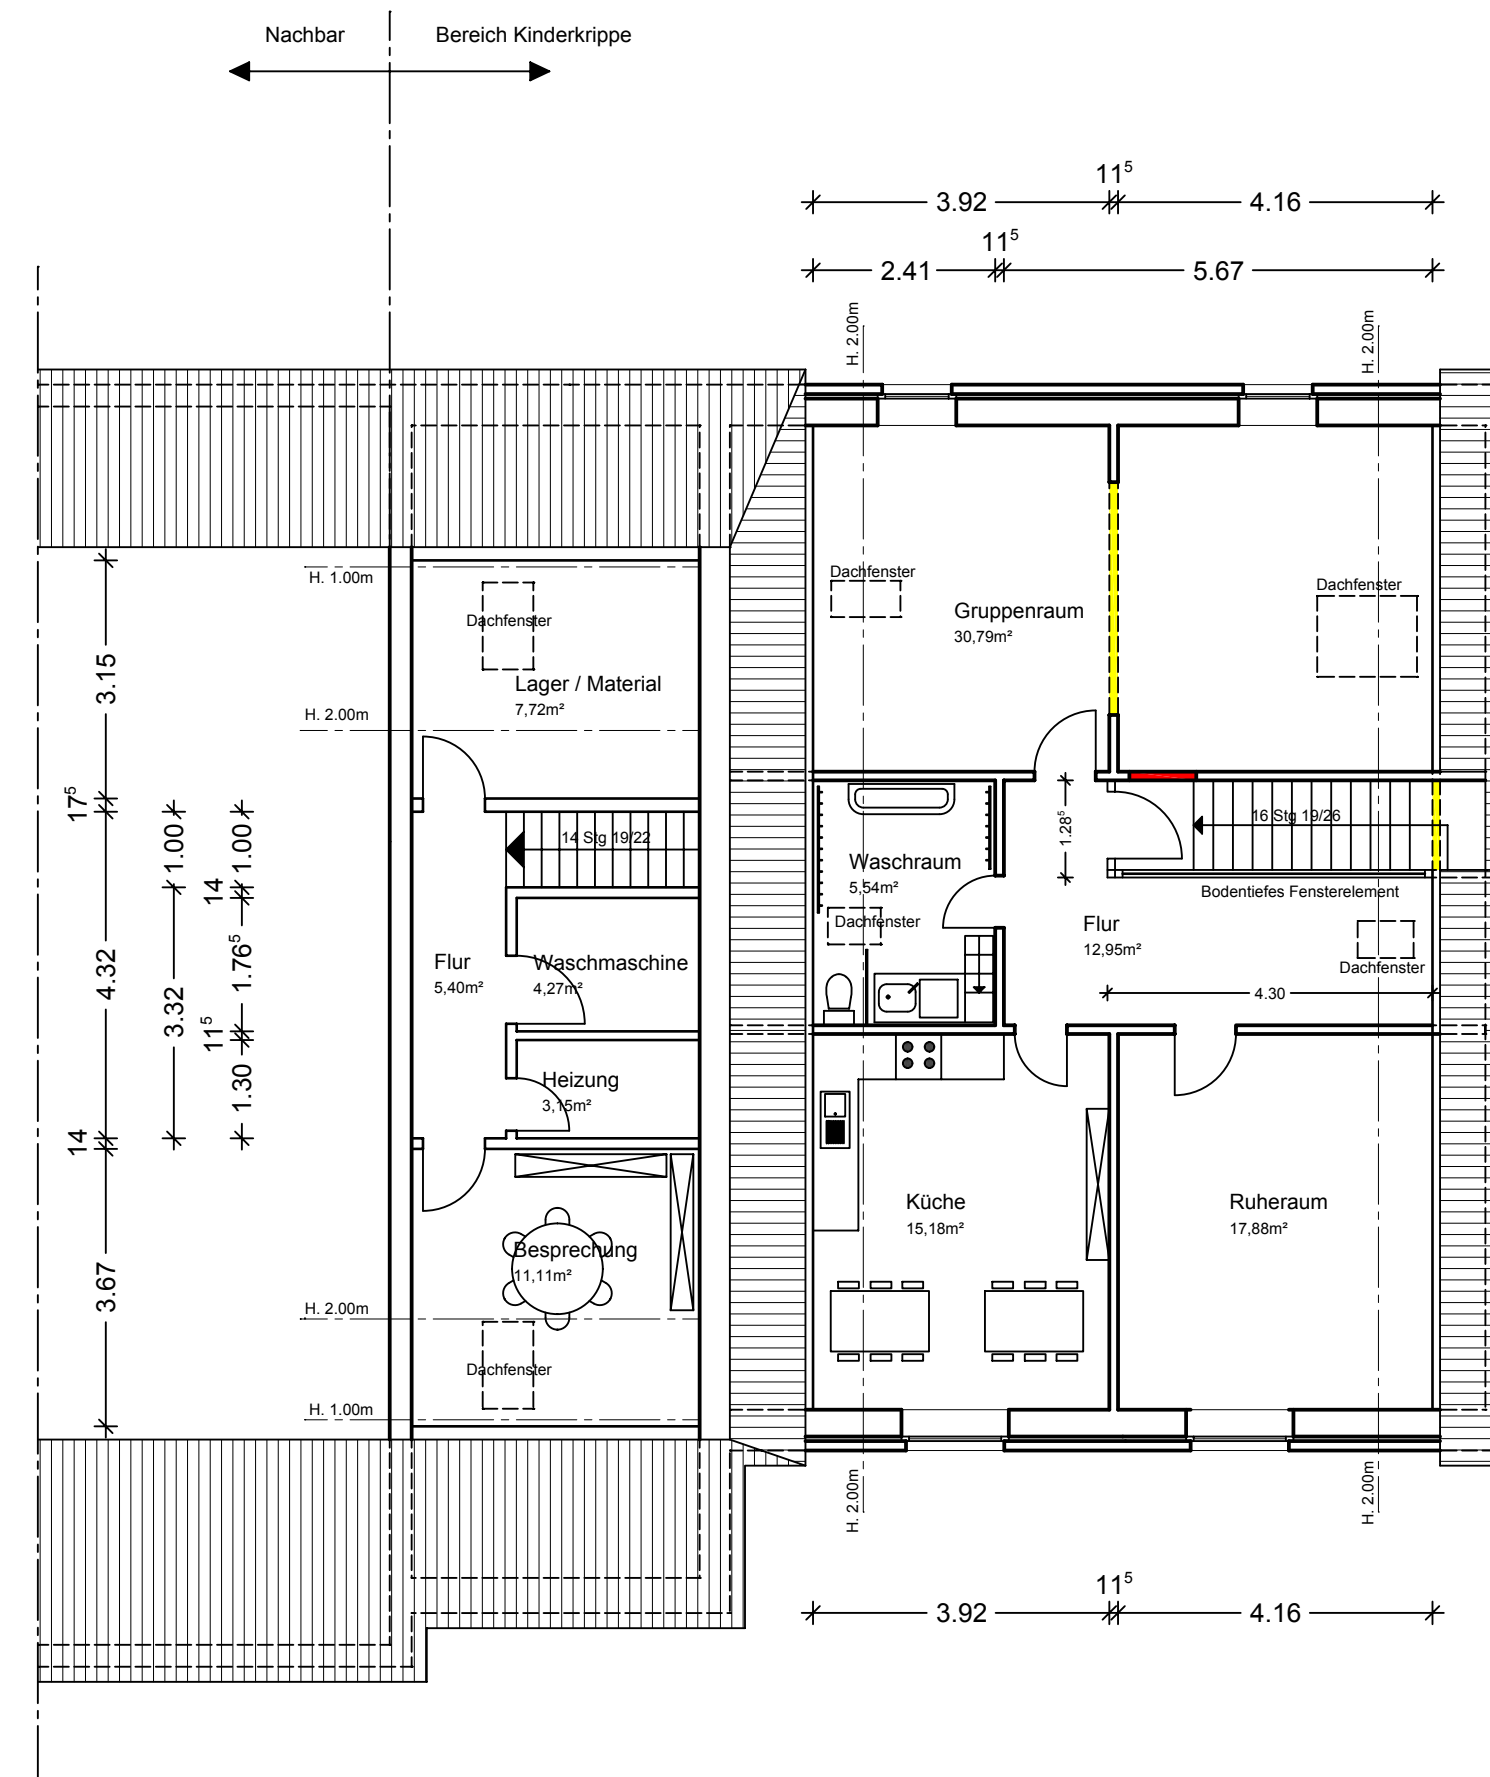

Obergeschoss

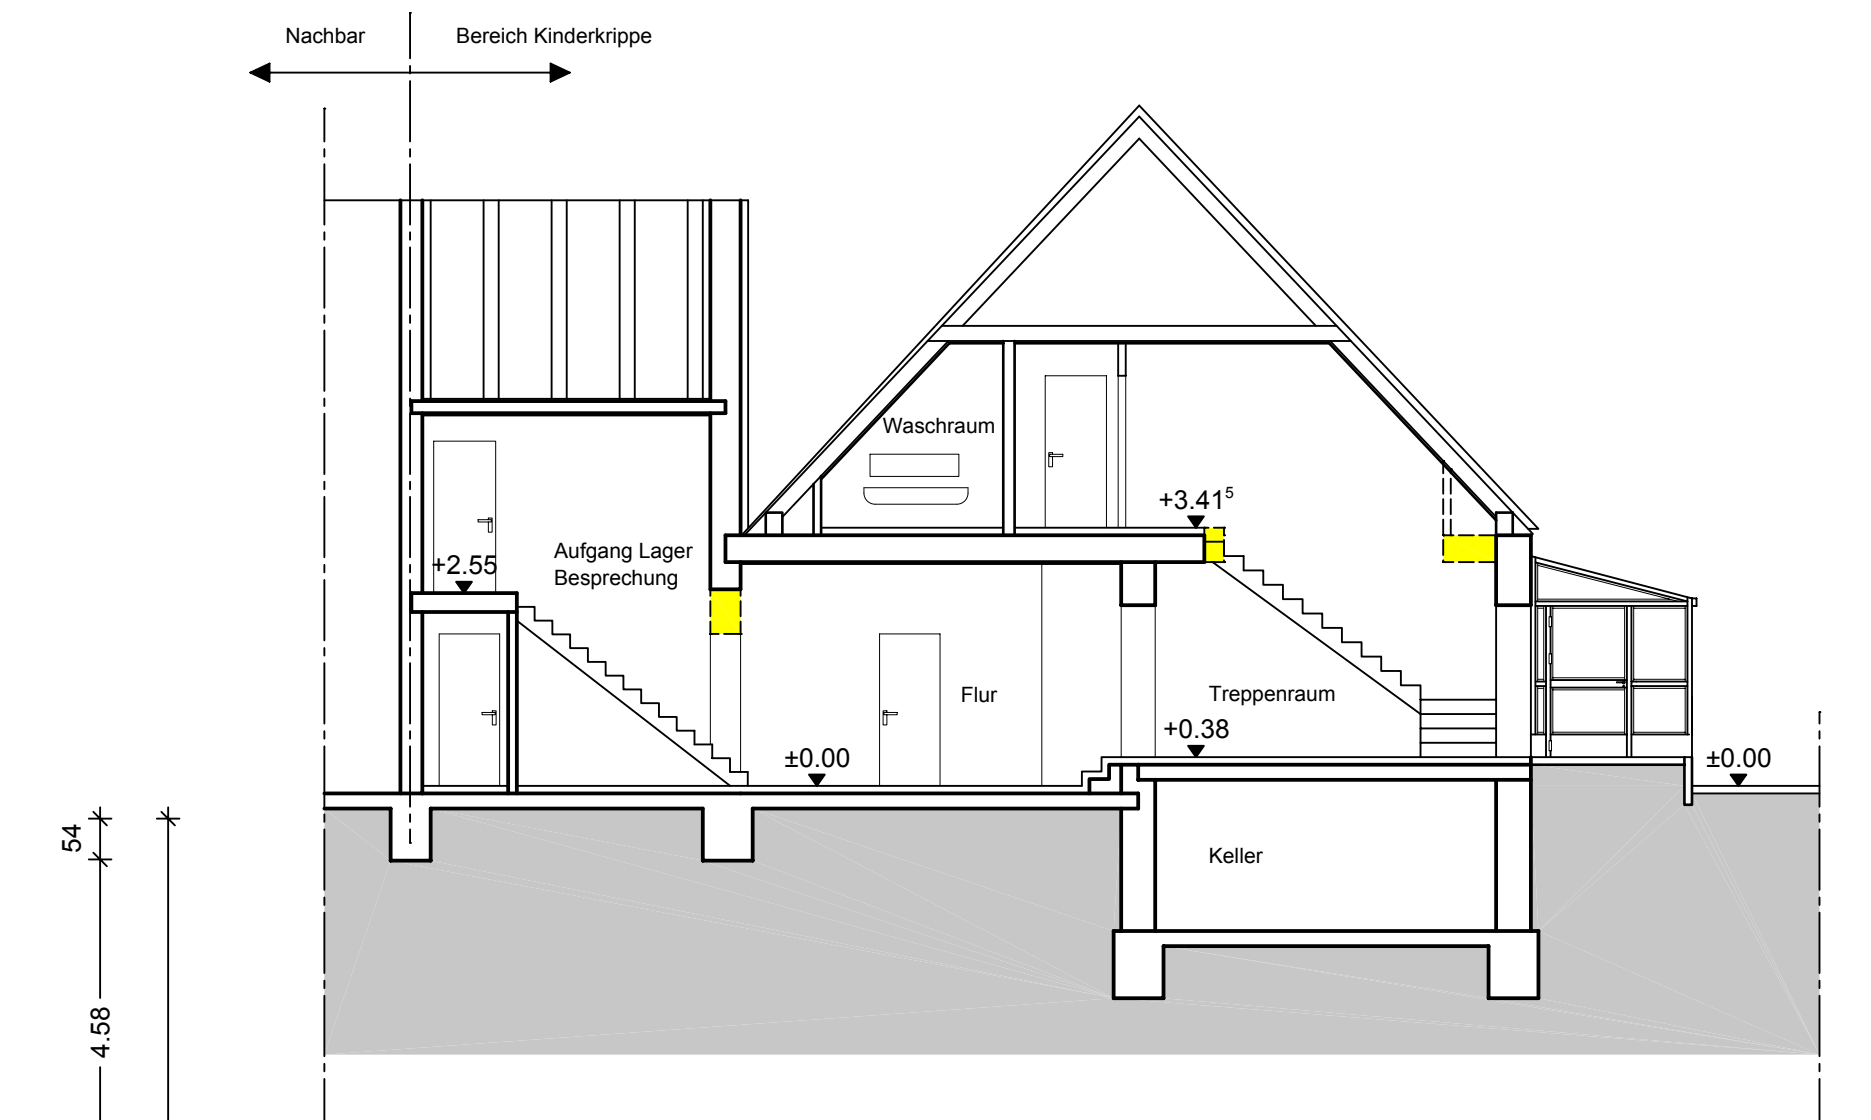

Schnitt A-A

PROJEKT	Wurzelzweige Erweiterung Kinderkrippe 26446 Friedeburg / Horsten					
BAUHERR	Gemeinde Friedeburg Friedeburger Hauptstr. 96 26446 Friedeburg					
ARCHITEKT	Gemeinde Friedeburg Friedeburger Hauptstr. 96 26446 Friedeburg					
ZEICHNUNG	Planung Kinderkrippe					
LEISTUNGSPHASE	Entwurf / Genehmigung					
MASSTAB	1:100	VERFASSER	PROJEKT-NR.	BAUTEIL-NR.	ZEICHN.-NR.	INDEX
GEZEICHNET	Rippen	RIP				
DATUM	06.04.2010					
GEPRÜFT						
BLATTGRÖSSE	1.50x0.84					
AUF ÜBEREINSTIMMUNG MIT DER ARCHITEKTENPLANUNG GEPRÜFT UND UNTER BERGECKSICHTIGUNG DER ERSTZUHL. EINTRÄGEN FREI GEGEBEN.						
H/B = 594 / 841 (0.50m²)						