Anlage 1

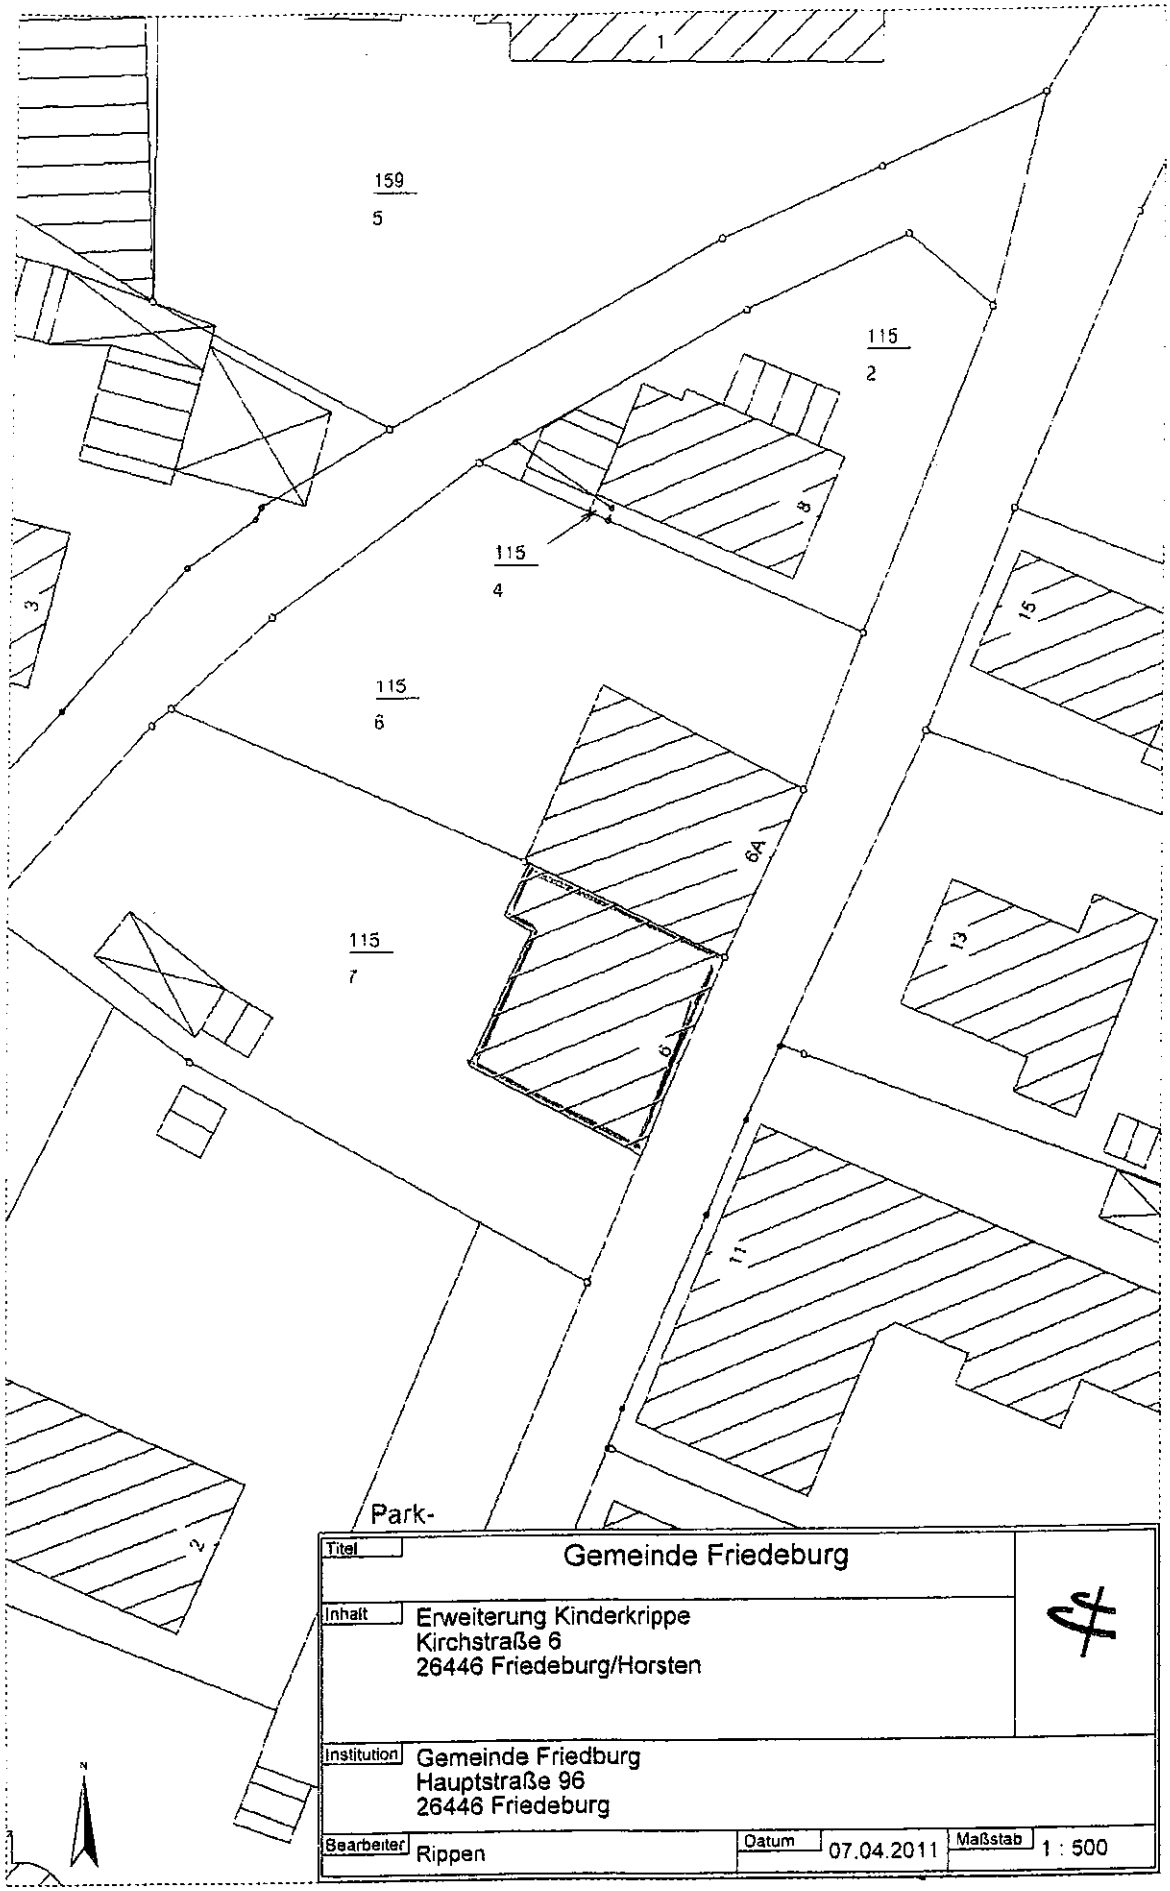

Titel	Gemeinde Friedeburg		
Inhalt	Erweiterung Kinderkrippe Kirchstraße 6 26446 Friedeburg/Horsten		
Institution	Gemeinde Friedburg Hauptstraße 96 26446 Friedeburg		
Bearbeiter: Rippen	Datum: 07.04.2011	Maßstab: 1 : 500	