

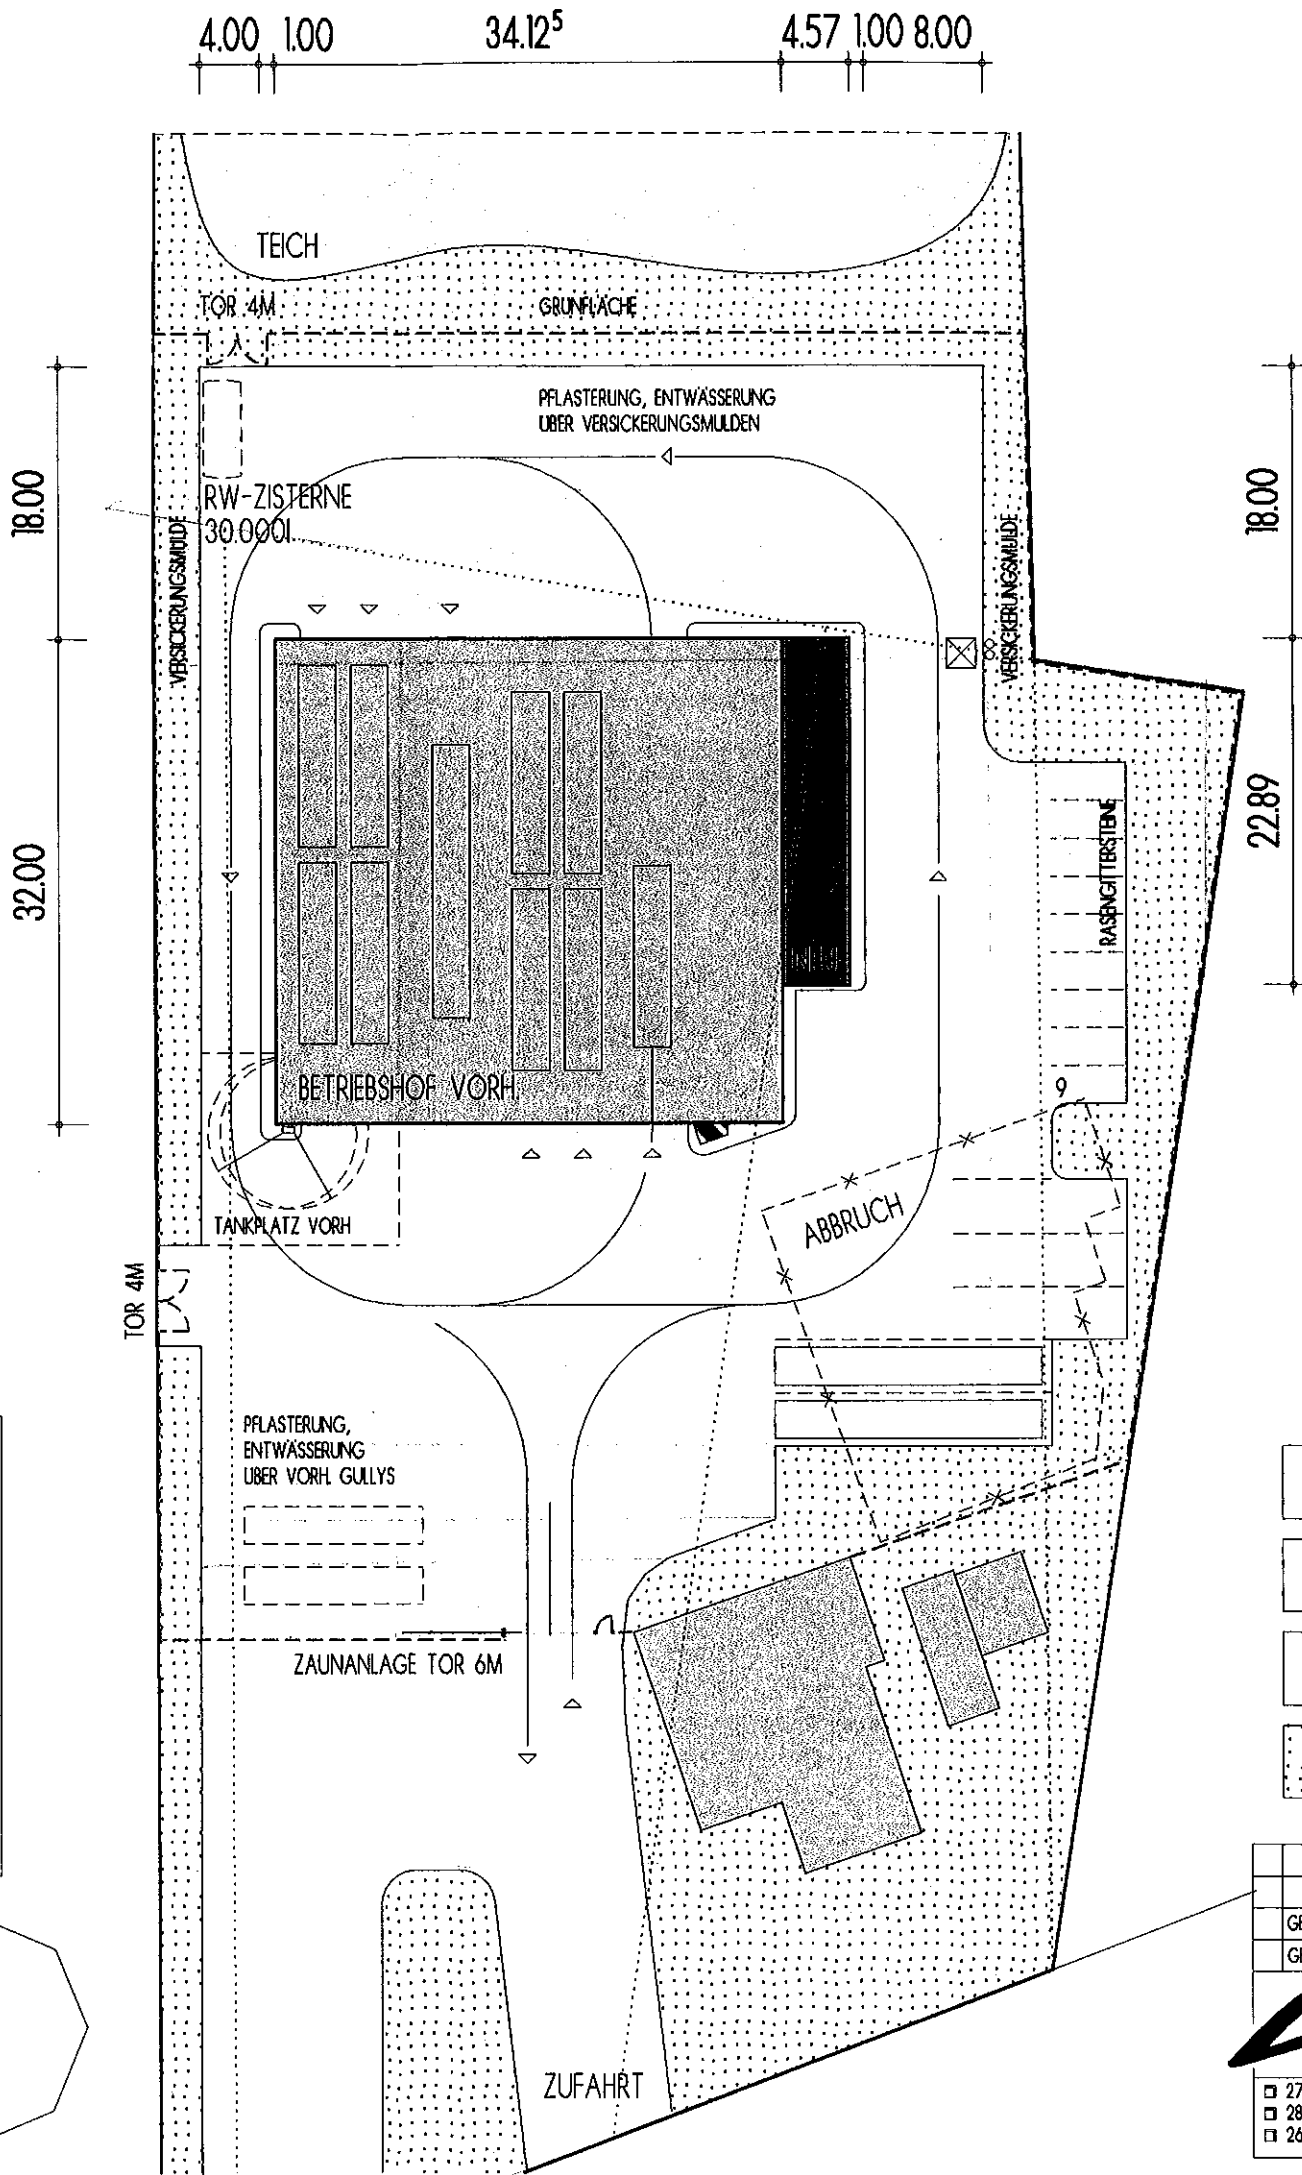


KOM-BETRIEBSHOF
FRIEDEBURG

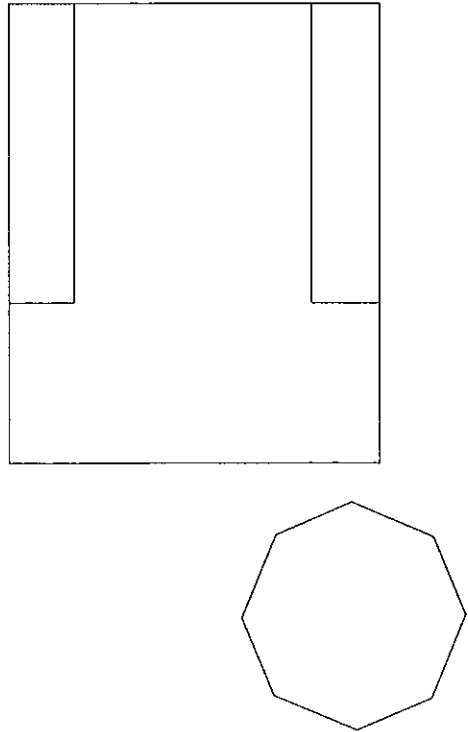

- PFLASTERUNG
ENTWASSERUNG UBER
VERSICKERUNGSMULDEN
- PFLASTERUNG
ENTWASSERUNG UBER
VORH. GULLYS
- RASENGITTERSTEINE
- GRUNFLACHEN

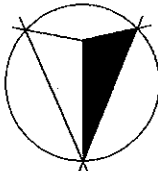

			KOM-BETRIEBSHOF FRIEDEBURG	
			SANIERUNG UND ERWEITERUNG	
GEANDERT:			PROJNR	MASSTAB
GEZEICHNET: ALTENA	DATUM: 01.09.2010	GEPRUFT:	LAGEPLAN	1:500
 Architekten und Ingenieure			BAUHERR	FACHB
27574 BREMERHAVEN AM KLINT 10 TEL. (0471) 30043-0 FAX 30043-10 28213 BREMEN WÄTJENSTRASSE 20 TEL. (0421) 211110 26954 NORDENHAM OHLHAMMER WEG 7 TEL. (04731) 39429			JANSSEN REISEN FRIEDEBURG GmbH & Co KG RUBLANDWEG 42a, 26446 FRIEDEBURG	BLATTNR. A L 02