



PLAN ÜBER DIE GEMEINSCHAFTLICHEN UND ÖFFENTLICHEN ANLAGEN

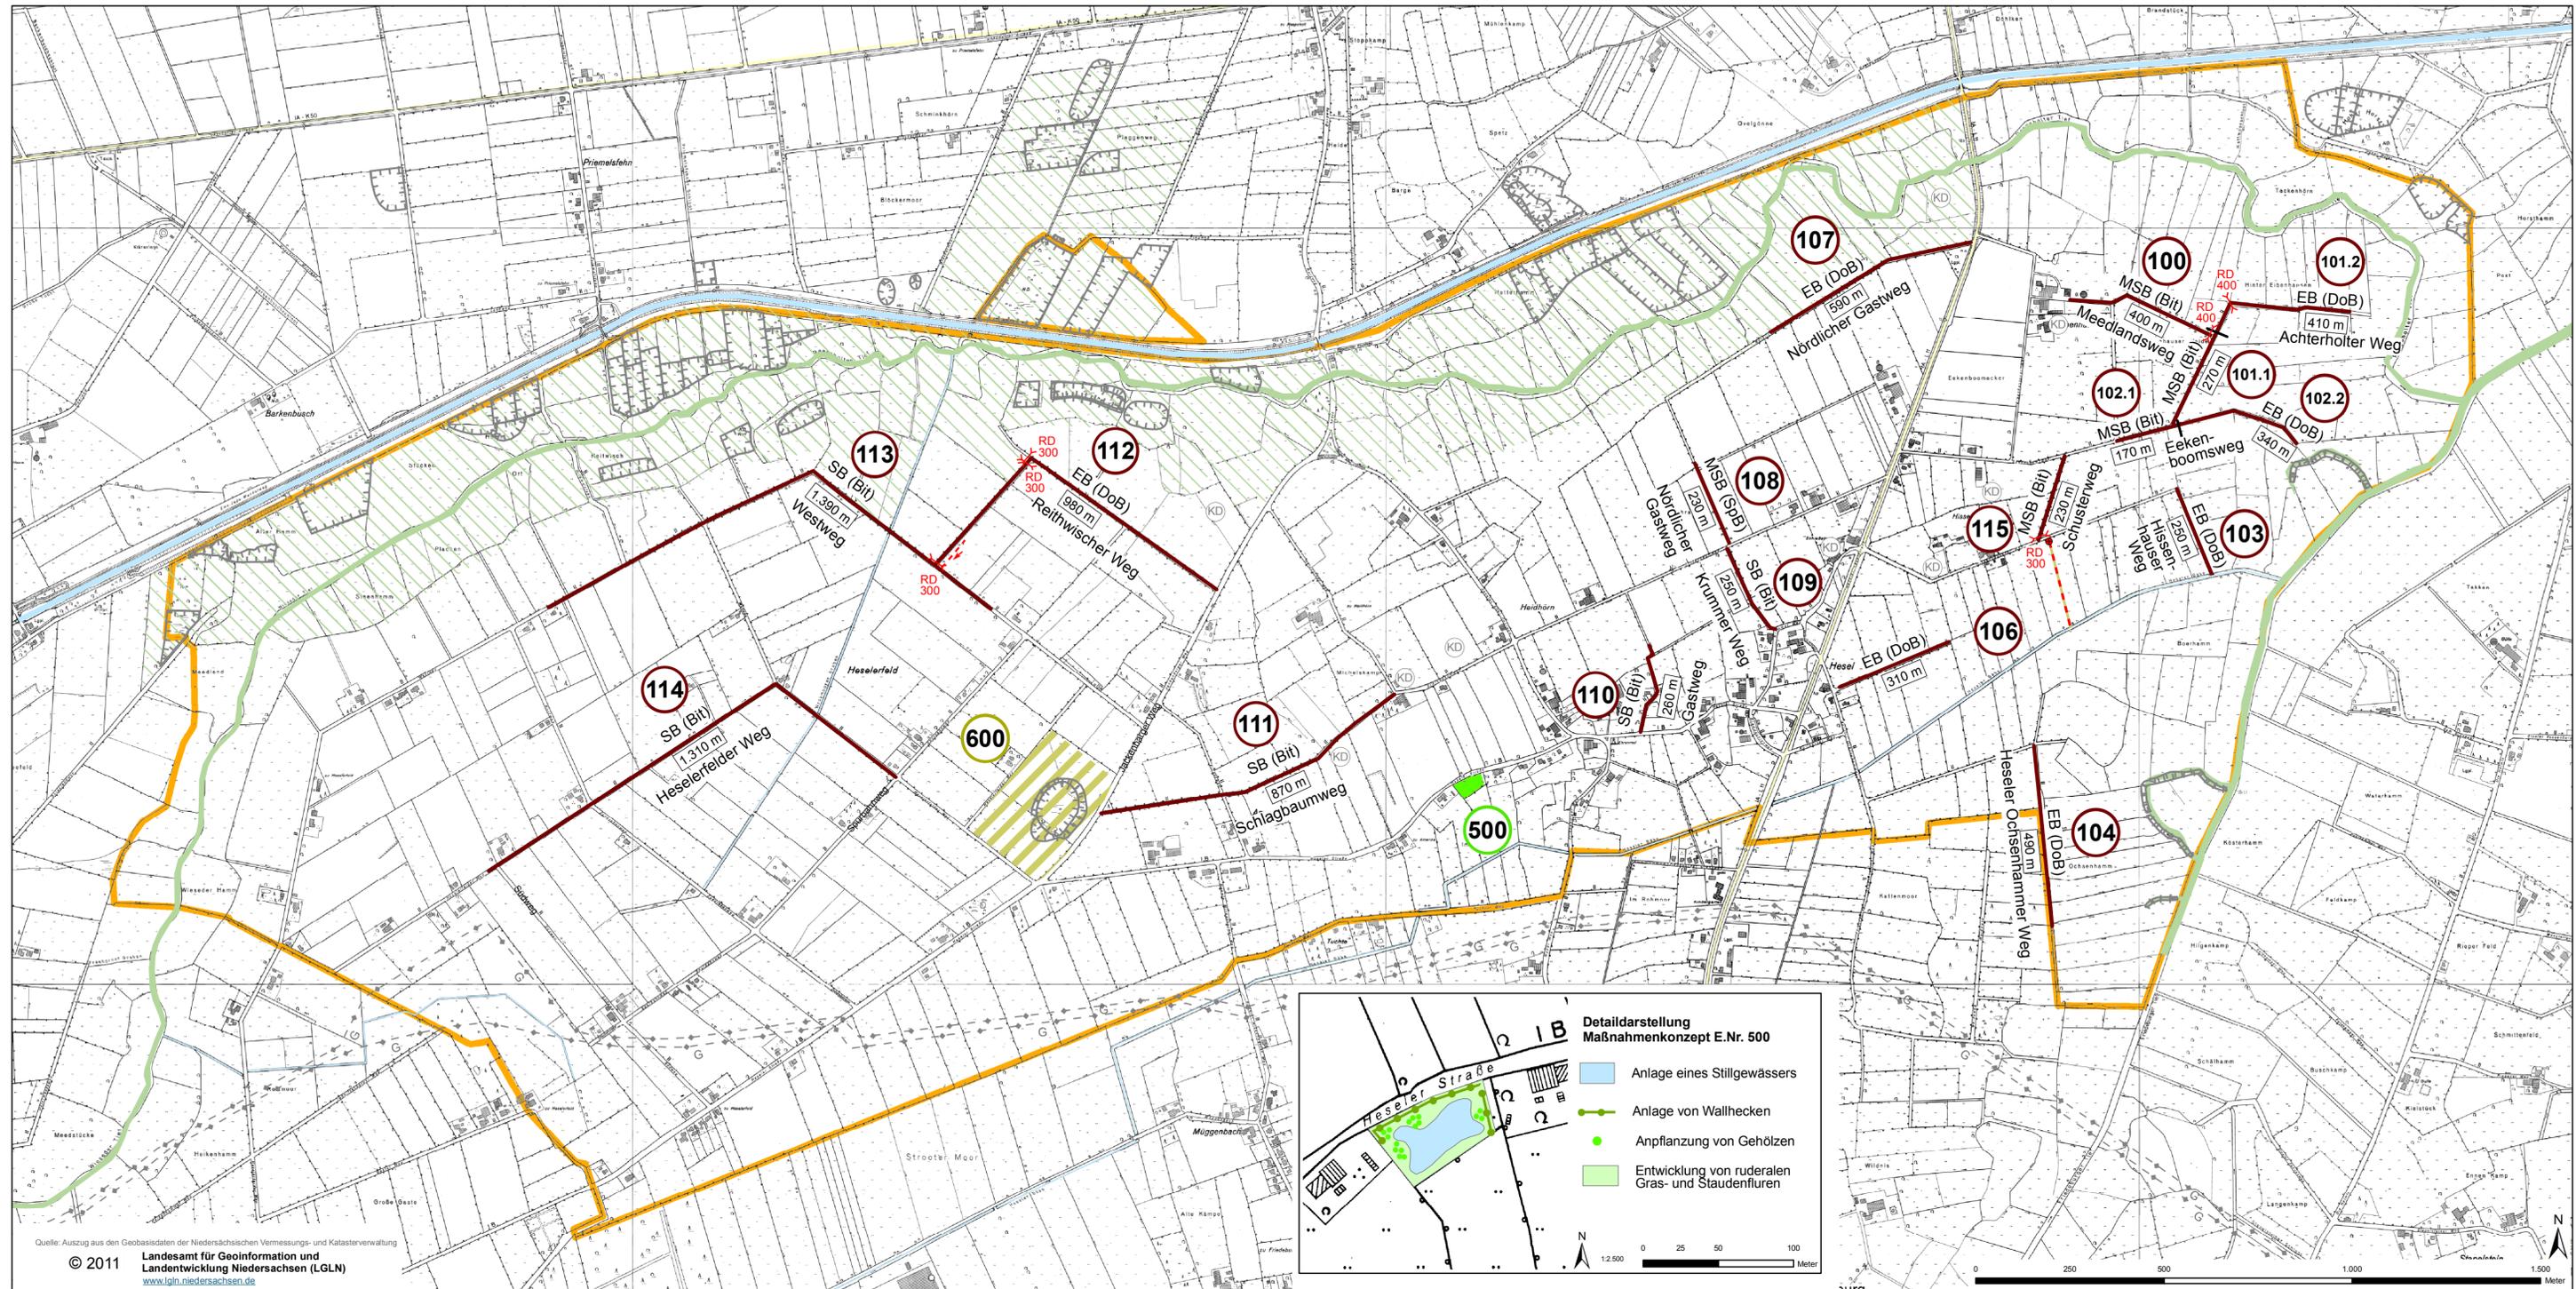

Quelle: Auszug aus den Geobasisdaten der Niedersächsischen Vermessungs- und Katasterverwaltung
 © 2011 Landesamt für Geoinformation und Landentwicklung Niedersachsen (LGLN)
www.lgln.niedersachsen.de

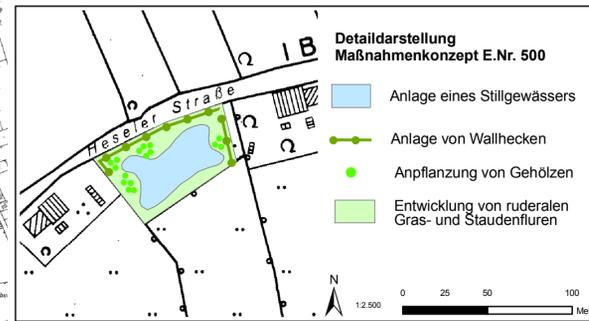

- 102 LÄNDLICHE WEGE MIT ENTWURFSNUMMER**
- Bau auf vorhandener Trasse
 - Grenze des Maßnahmenabschnittes
 - Bauweise und Befestigungsart
 - SB (Bit) Schwere Befestigung mit Bitumen
 - MSB (Bit) Mittelschwere Befestigung mit Bitumen
 - MSB (SpB) Mittelschwere Befestigung mit Spurbahnen in Beton
 - EB (DoB) Einfache Befestigung mit Decke ohne Bindemittel
 - [210 m] Gesamtausbaulänge
 - Grenze des Verfahrensgebietes

- Bauwerke an ländlichen Wegen**
- Anlage eines neuen Rohrdurchlasses
 - Anlage eines Einlaufschachts
 - Anlage eines Sammlers
 - Änderung der Fließrichtung eines Wegeseitengrabens

- 500 LANDSCHAFTSGESTALTENDE ANLAGEN MIT ENTWURFSNUMMER**
- Flächige Maßnahmen (s. Detaildarstellung)

- 600 MAßNAHMEN ZUR SICHERUNG EINES NACHHALTIG LEISTUNGSFÄHIGEN NATURHAUSHALTES**
- Flächige Maßnahmen

- Nachrichtlich Schutzgebiete**
- FFH-Gebiet
 - Besonders geschützter Biotop (Wallhecken gem. § 29 BNatSchG i.V.m. § 22 (3) NAGBNatSchG sind kartographisch nicht hervorgehoben)
 - Kulturdenkmal (Baudenkmal u. archäologische Fundstellen)
 - Sonstiges
 - Suchraum für Kohärenzmaßnahmen
 - Unterirdische Leitung (Gas, Fernleitung)
 - (größere) Fließgewässer
 - Landes-, Kreisstraßen

**Landesamt für Geoinformation und Landentwicklung
Regionaldirektion Aurich
Amt für Landentwicklung**

Vereinfachte Flurbereinigung Hesel-Friedeburg
Landkreis Wittmund

Plan über die gemeinschaftlichen und öffentlichen Anlagen

Karte: 1
Maßstab: 1:10.000

Datum: 04/2011
Zeichen: Franz

gezeichnet: 04/2011
Franz

G TeweS
Kiebitzweg 6
26209 Hatten-Sandkrug
Tel.: 04481/6969-7536 Fax: 7494
e-Mail: info@agtewes.de