




**Vermessungs- und Katasterverwaltung
Niedersachsen**
Gemeinde: Friedeburg
Gemarkung: Marx
Hinweis:

Liegenschaftskarte 1:1000
Standardpräsentation

Erstellt am 05.10.2011

Flurstück: 9/14
Flur: 16

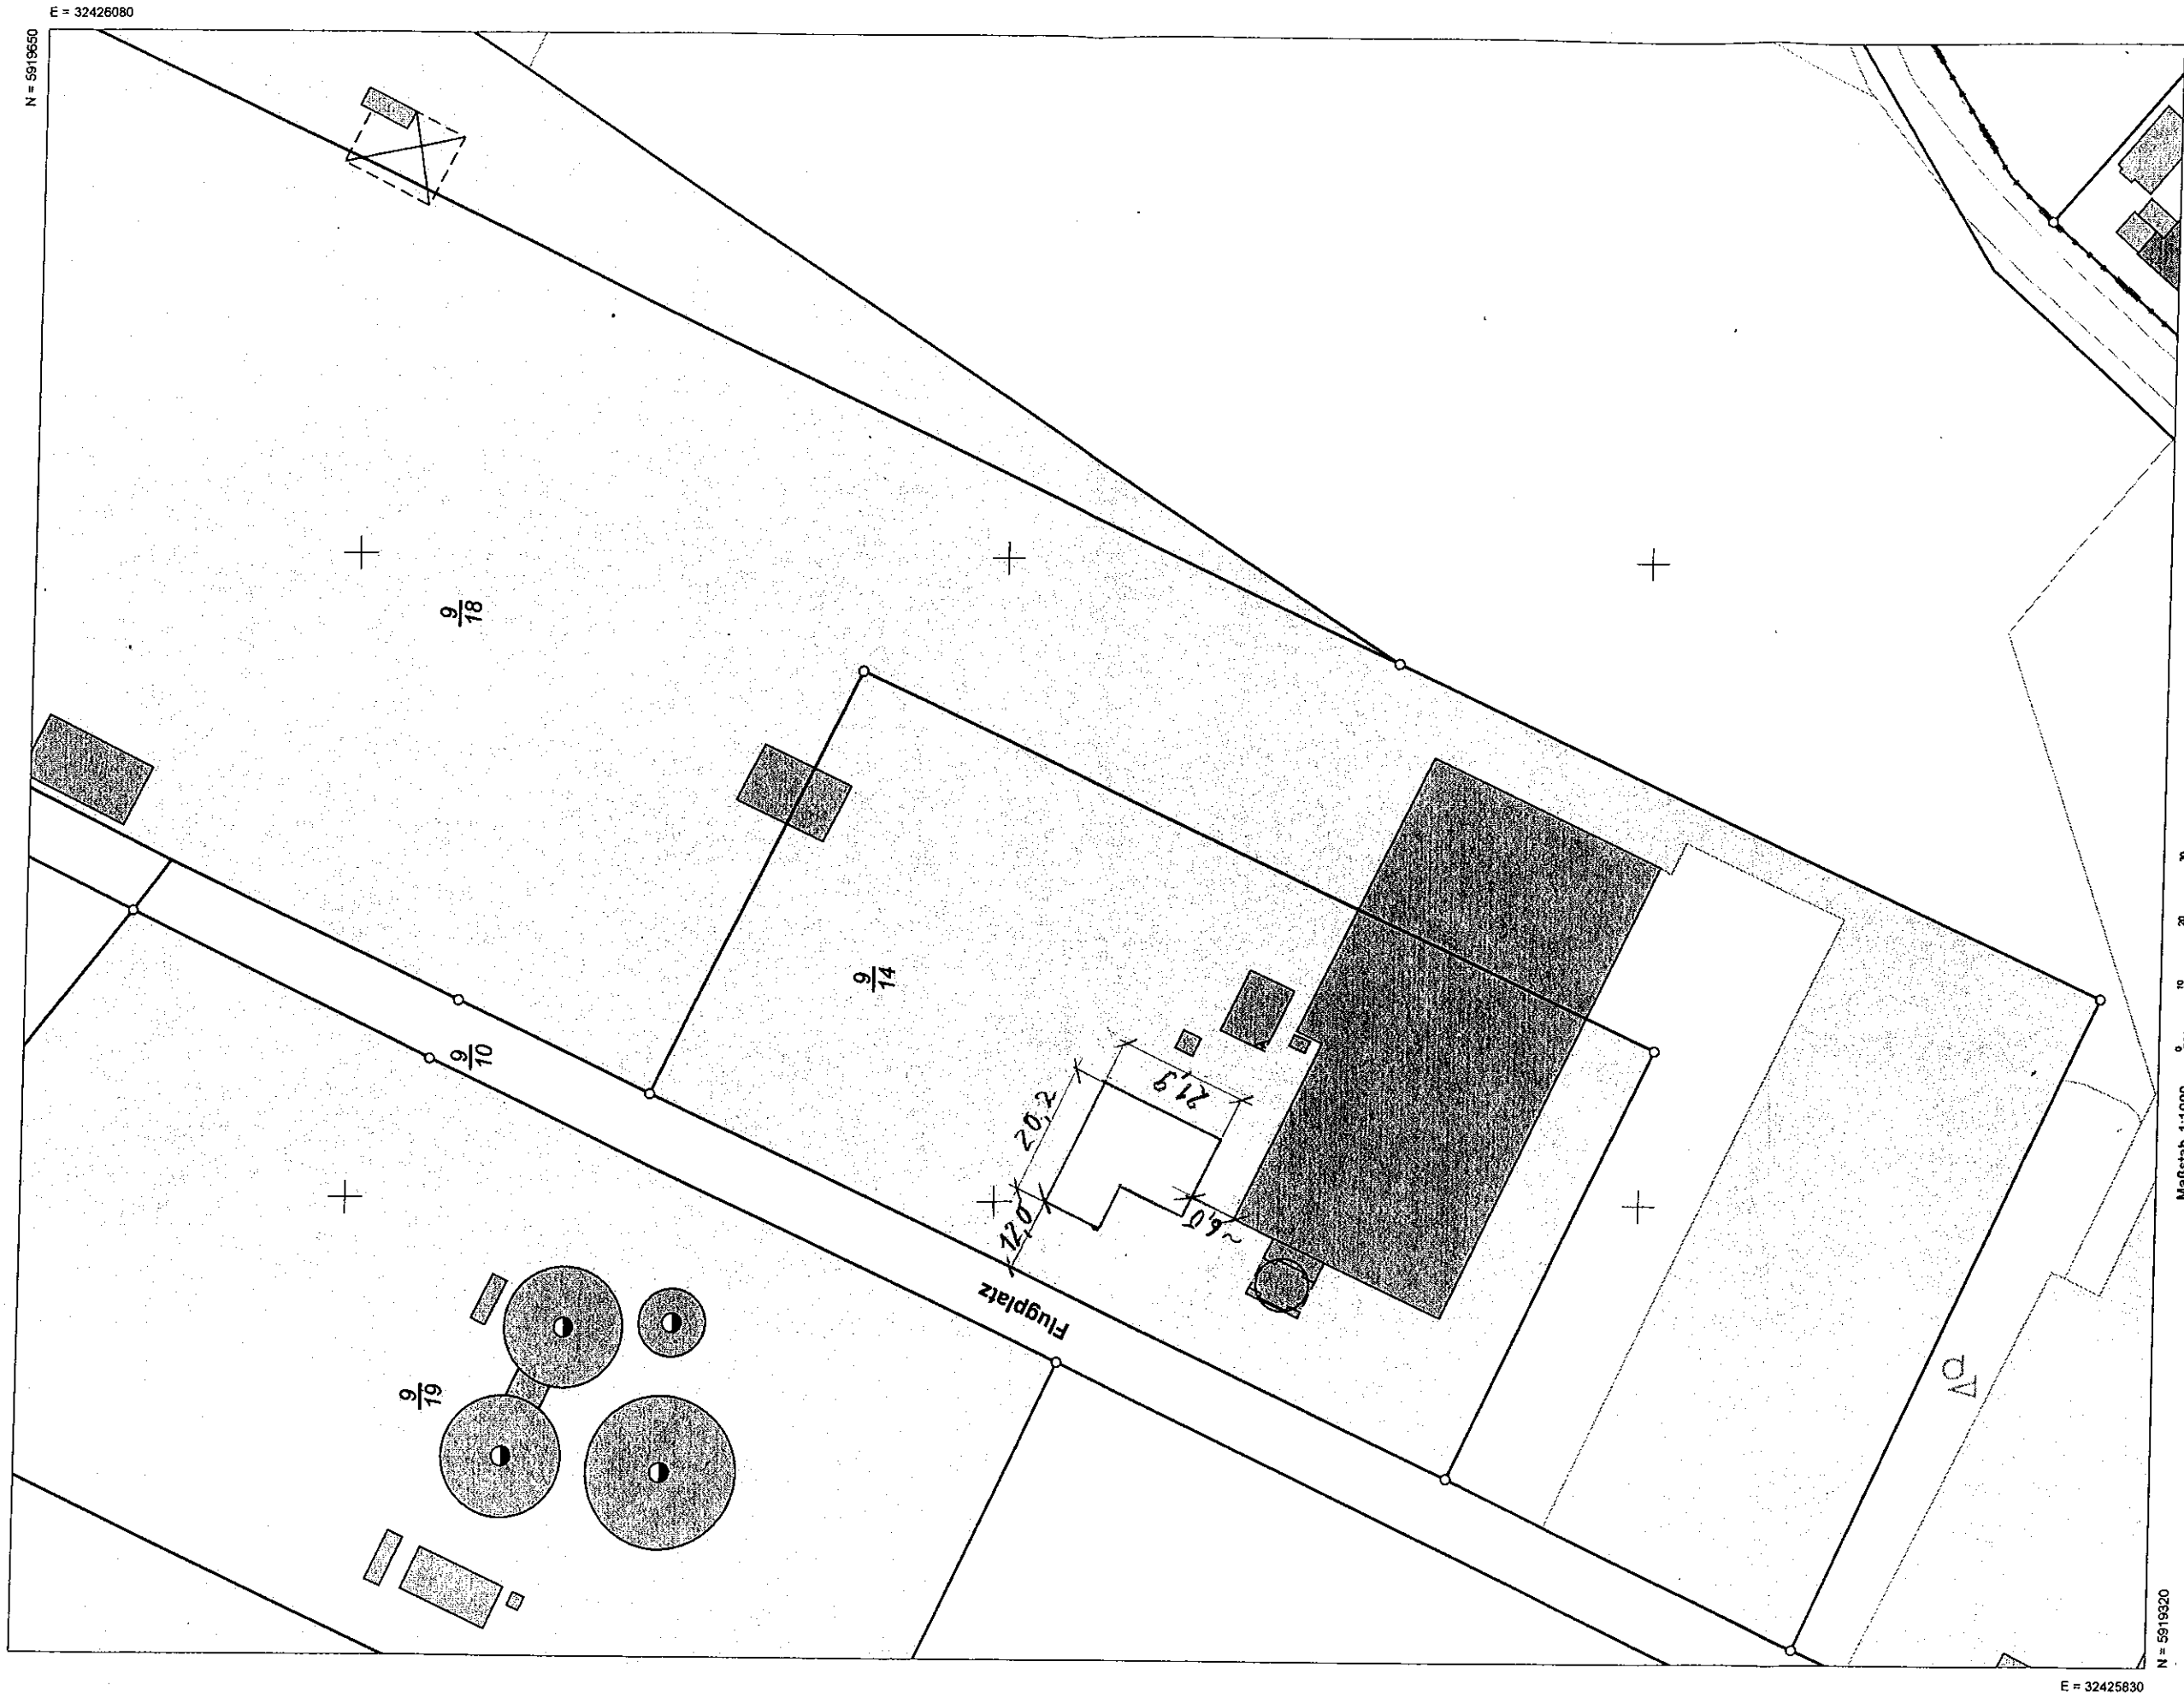


Verantwortlich für den Inhalt:
Landesamt für Geoinformation und Landentwicklung Niedersachsen
LGLN RD Aurich - Katasteramt Wittmund - Stand: 11.09.2011
Isurser Straße 5
26409 Wittmund


Bereitgestellt durch:
Landesamt für Geoinformation und Landentwicklung Niedersachsen
LGLN Regionaldirektion Aurich - Katasteramt Wittmund -
Isurser Straße 5
26409 Wittmund
Zeichen:

Die Verwertung für nichtigene oder wirtschaftliche Zwecke und die öffentliche Wiedergabe ist gemäß § 5 Niedersächsisches Gesetz über das amtliche Vermessungswesen vom 12. Dezember 2002 (Nds. GVBl. 2003) nur mit Erlaubnis der für den Inhalt verantwortlichen Behörde zulässig.



Schnitt A-A

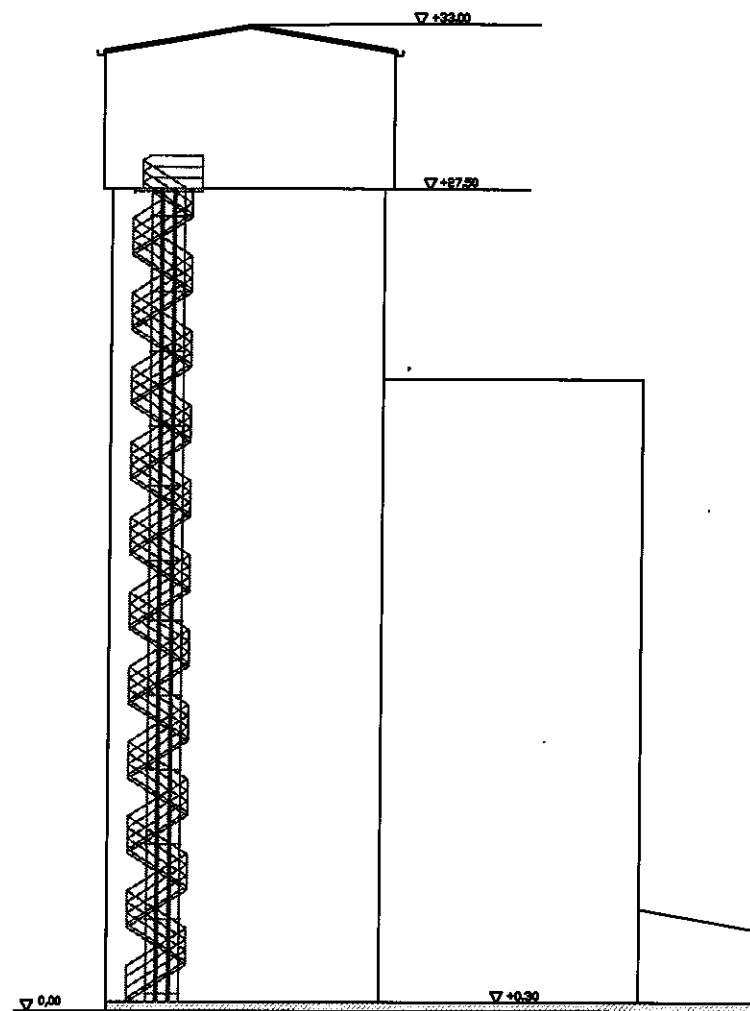

Schnitt B-B

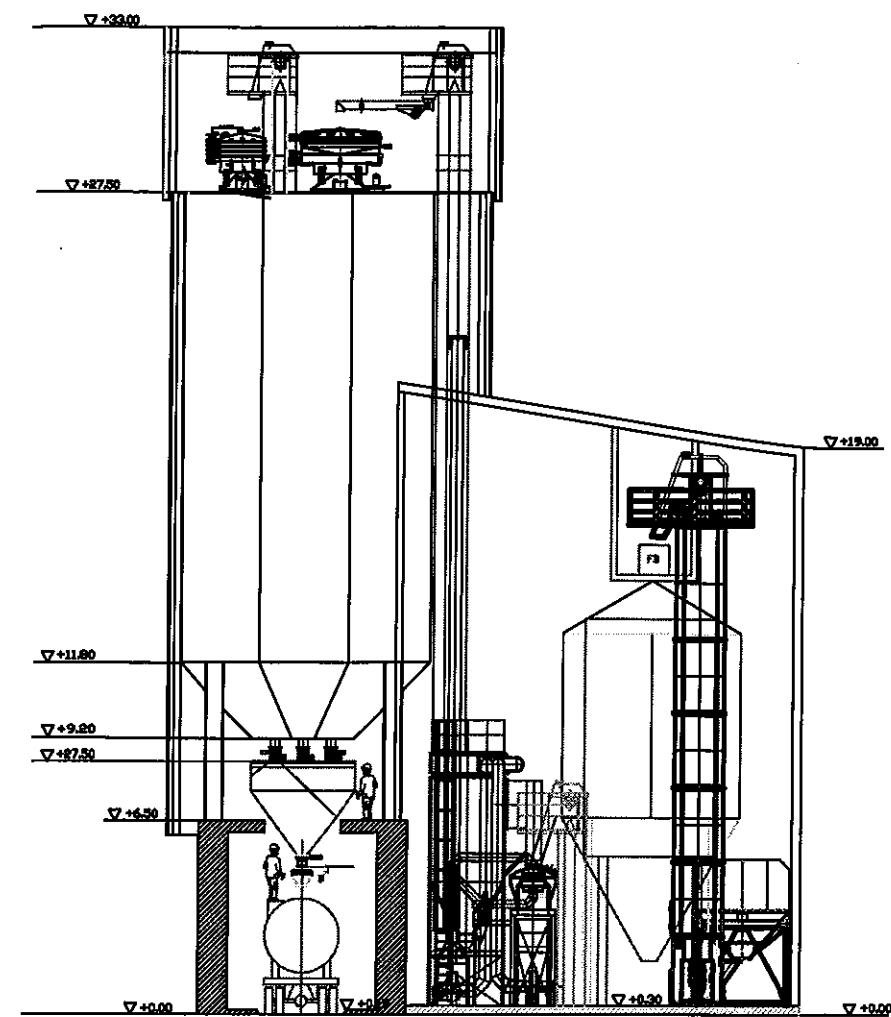

Draufsicht

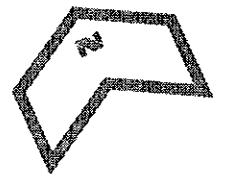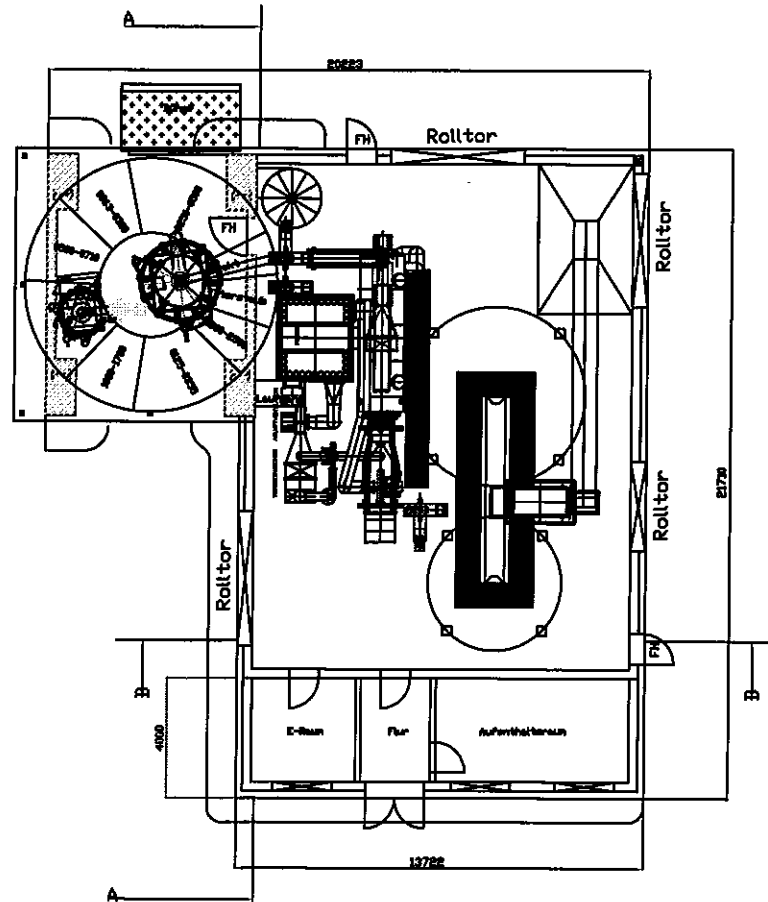

ENTWURF

Maßstab ohne

bauherr: QUARZWERK MARX		
Aktiengesellschaft		
planung:		bauherr
bauvorhaben: Erweiterung		
QUARZWERK		entwurfverfasser
zeichn. am:		nachbearbeiter
dat. 07.07.2011		zeichner
qm_001_bauvoranfrage_2011.dwg		
gezeichnet	am	gezeichnet
am	gezeichnet	am
gezeichnet	am	gezeichnet
am	gezeichnet	am
gezeichnet	am	gezeichnet
am	gezeichnet	am
pläne sind unbefristet gültig		
maße sind rohbaumaße - maßketten sind nachzurechnen		
maße an bau überprüfen - siehe auch stat. und anschreibung		