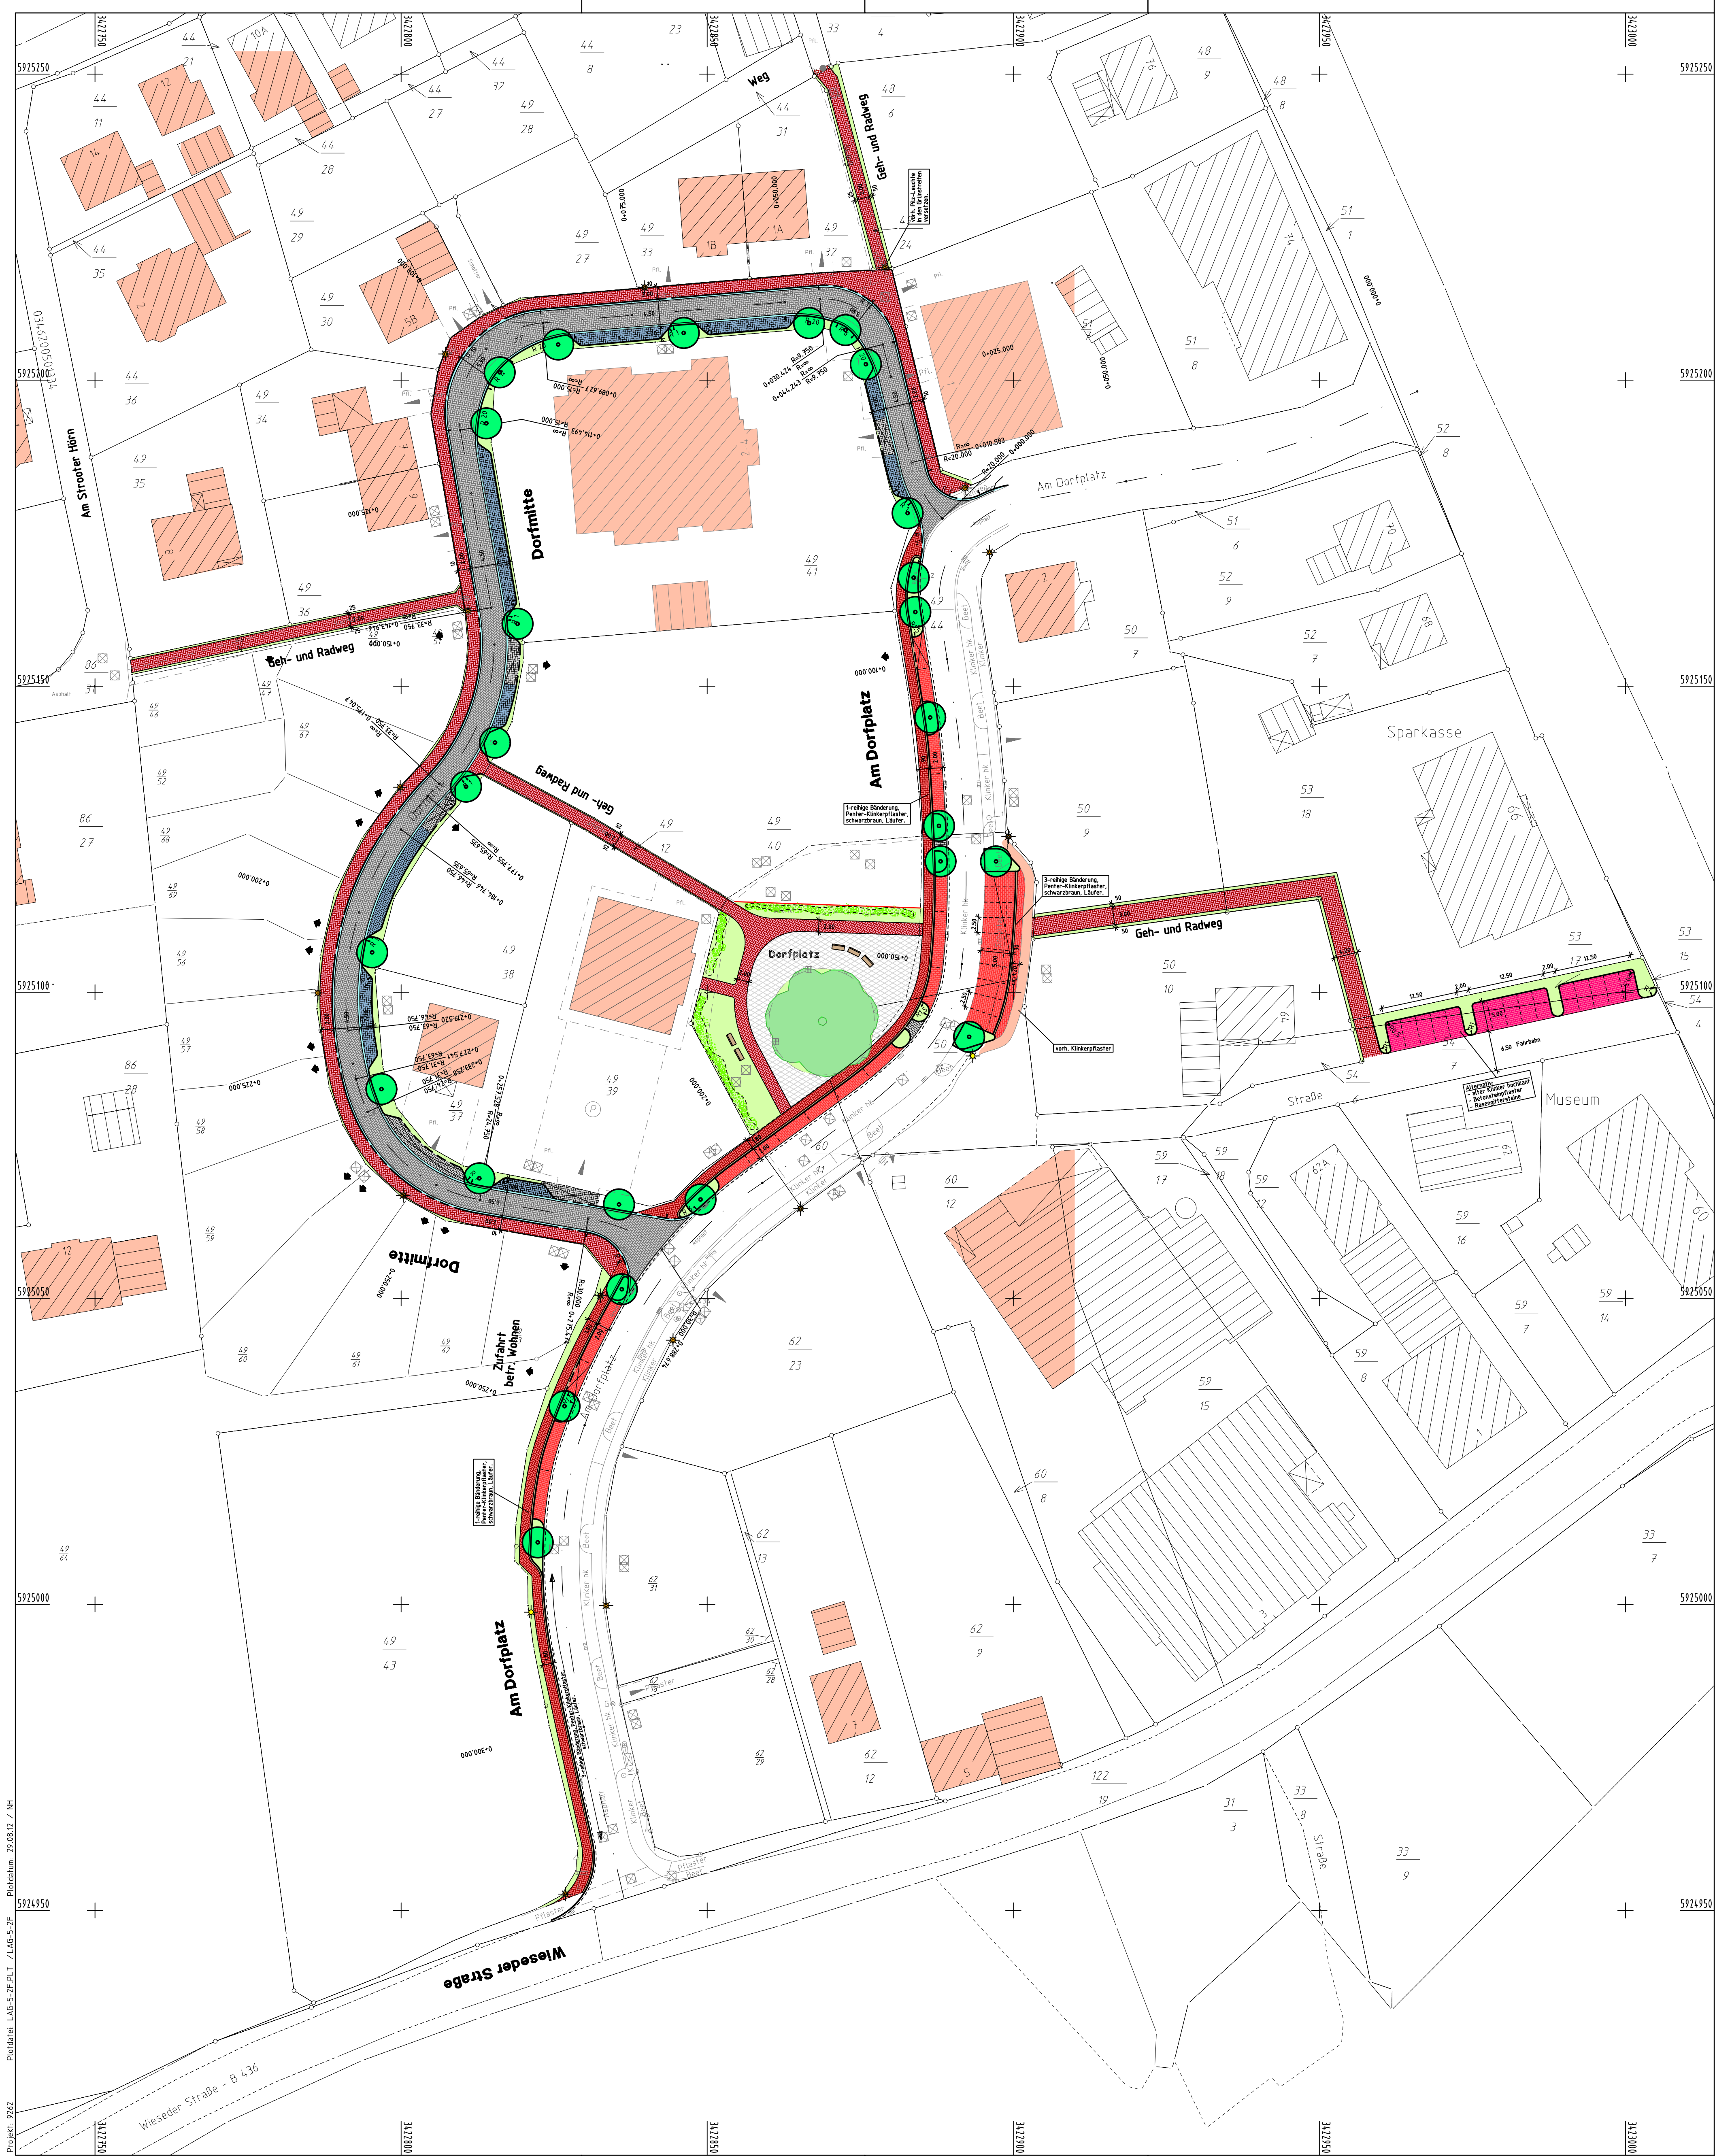


LEGENDE

NEBENSTRASSE "DORFMITTE":

- BETONSTEINPFLASTER 21/10.5/8 CM
GRAU, FISCHGRÄT, OHNE FASE
- BETONSTEINPFLASTER 21/10.5/8 CM
OPALIT, FISCHGRÄT, OHNE FASE
- BETONSTEINPFLASTER 21/10.5/8 CM
ANTHRAZIT, FISCHGRÄT, OHNE FASE
- GRÜNBEETE/- STREIFEN
- GEPL. RINNE
- RUNDBORD 15/25/100 CM
- RASENBORD 6/25/100 CM

PLANSTRASSE A "AM DORFPLATZ":

- PENTER-KLINKERPFLASTER 20/10/8 CM
ROTBLAUBUNT, IG, FISCHGRÄT, FLACH
BÄNDERUNG 1-REIHIG, SCHWARZBRAUN, LÄUFER
- PENTER-KLINKERPFLASTER 20/10/10 CM
ROTBLAUBUNT, LÄUFER, HOCHKANT
- GRÜNBEETE/- STREIFEN
- KLINKERRUNDBORD 5.2/11.8/24 CM
MIT FORMKLINKER
- RASENBORD 6/25/100 CM
- GEPL. BAUMSTANDORTE
- GEPL. PILZ-LEUCHTEN
- VORH. PILZ-LEUCHTEN (ERSTAUSBAU)

Grundlage: Auszug aus den Geobasisdaten der Niedersächsischen Vermessungs- und Katasterverwaltung © 2011



INDEX	GEÄNDERT	DATUM	GEZ.	GEPR.
B	GEPLANTER PARKPLATZ "AM BÜRGERHAUS" EINGETRAGEN, FUSSLAUFWEIß VERBUNDEN, ZAHNARTZT ERGÄNZT	02.08.12	HIBBEN	FITTJE
A	NEUE KATASTERGRUNDLAGE 07/2012, PARZELLE 49/47, 62/31, 62/29, ZUFÄHRTEN UND RUNDBORD IN DIESEM BEREICH ANGEPAßT	30.07.12	KLIBO	FITTJE

BAUHERR:	GEMEINDE FRIEDEBURG
PROJEKT:	ERSCHLIESSUNG BEBAUUNGSPLAN- NR. 27 UND 28 "FRIEDEBURG- MITTE"
NR. 9262	

LAGEPLAN	MABSTAB: 1:500 BLATT: 1 B
----------	---------------------------------

INGENIEURE · ARCHITEKTEN STADTPLANER	DATUM: JULI 2012 GEZEICHNET: HIBBEN BEARBEITET: FITTJE PROJEKT-ING.: FITTJE
THALBN CONSULT URWALDSTRASSE 39 26340 NEUBURG	TEL. 04452/916 - 0 FAX 04452/916 - 101